



WIDOK "W"

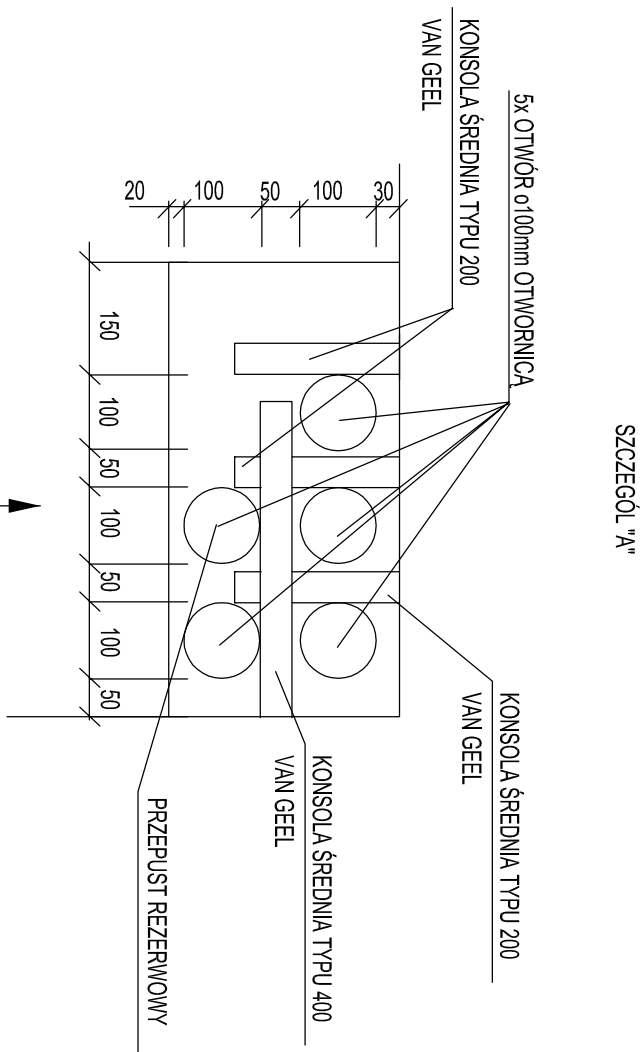

## SZCZEGÓŁ "A"

WIDOK "W"

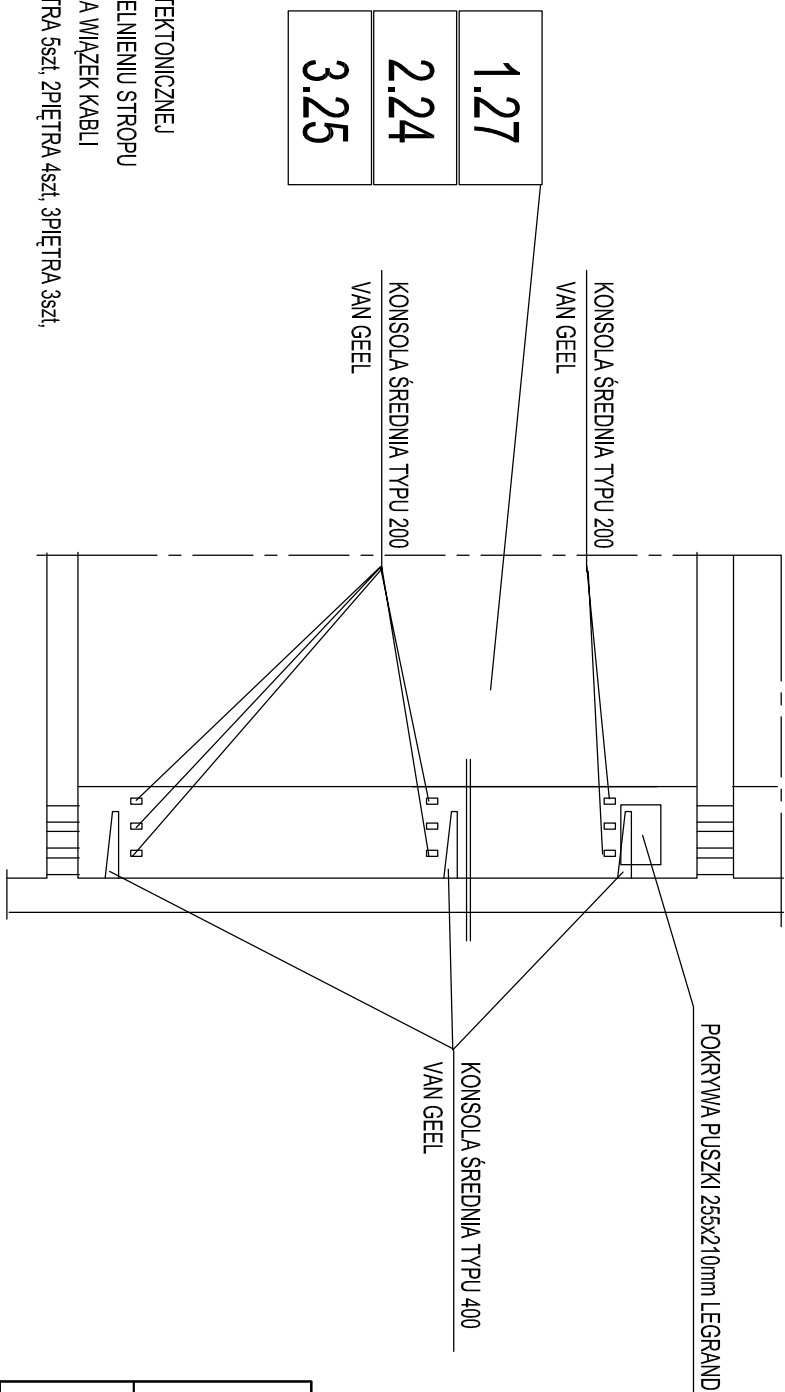

UWAGI:

- 1/ OBUDOWA SZYBU KABLOWEGO W CZĘŚCI ARCHYTEKTONICZNEJ
  - 2/ OBUDOWĘ ZAKOŃCZYĆ PO UKŁADZENIU KABLI I USZCZELNIENIU STROPU
  - 3/ KONSOLE MOCOWANE DO ŚCIAN DLA MOCOWANIA WIĄZEK KABLI
  - 4/ ILOŚĆ PRZEPUSTÓW MAŁEJĄCA W STROPIE 1PIĘTRA 5szt, 2PIĘTRA 4szt, 3PIĘTRA 3szt.
- PODDASZE 2szst

PRACOWNIA ARCHITEKTONICZNO - URBANISTYCZNA	
MGR INŻ. ARCH. MACIEJ KOLESIŃSKI	
ALMA PROJEKT	
41-260 ŚLAWKÓW, ul. WĄZOSÓWA 44, tel./fax: (032) 2609479, kom. 693 120 172, e-mail: biuro@almaprojekt.pl NIP: 629-177-3-42, REGON: 27727322, PKO SA OKATOWICE 23 12404227 1111000048433	
TYTUŁ OPRAWY: LOKALIZACJA PROJEKT WYKONAWCZY (AKTUALIZACJA 06.2010)	
ROBIECITU BUDYNKU POLICJI (OBIEKT OP-3), BUDOWA ZESPOŁU GARAZY (OBIEKT OP-1), REMONT ISTNIEJĄCEGO BUDYNKU GARAZY KOMENDY MIEJSKIEJ POLICJI W MYŚLWICACH CZESZC: INSTALACJE TELETECHNICZNE, SWP, LAN I NAGŁOŚNIENIA PRZESŁONYE, UL. S. FARKOSZCIEWA 2 PROJEKT WYKONAWCZY (AKTUALIZACJA 06.2010)	
TŁEŚĆ PRZESŁUKU	
SZYB KABLOWY NA PIĘTRACH 1 - 3. PLAN ROZMIESZCZENIA	
PROJEKTANT inż. MICHAŁ WALASZEK	DATA
SPRAWDZAJĄCY inż. ANTONI WIECZOREK	PODPIS
GŁÓWNY PROJEKTANT mgr inż. arch. STANISŁAW KOLESIŃSKI	06.2010
SPRAWDZAJĄCY, KORDYNATOR PROJEKTU mgr inż. arch. MACIEJ KOLESIŃSKI	
INWESTOR ŚLĄSKA KOMENDA WOJEWÓDZKA POLICJI W KATOWICACH UL. ŁOMPY 19 40-038 KATOWICE	SKALA 1:100
UMOWA NR /KWP/2010	NR PROJEKTU 281PW/a/04
NR PRZESŁUKU PW-ILAN-7	

[illegible]