


UWAGI:

1/ Instalacja nagłośnienia wykonana przewodem YDYt 3x2,5mm p/t

LEGENDA:

⊗ - GNIAZDO TELEFONICZNE Z WTYCZKĄ GTN-4  
13G

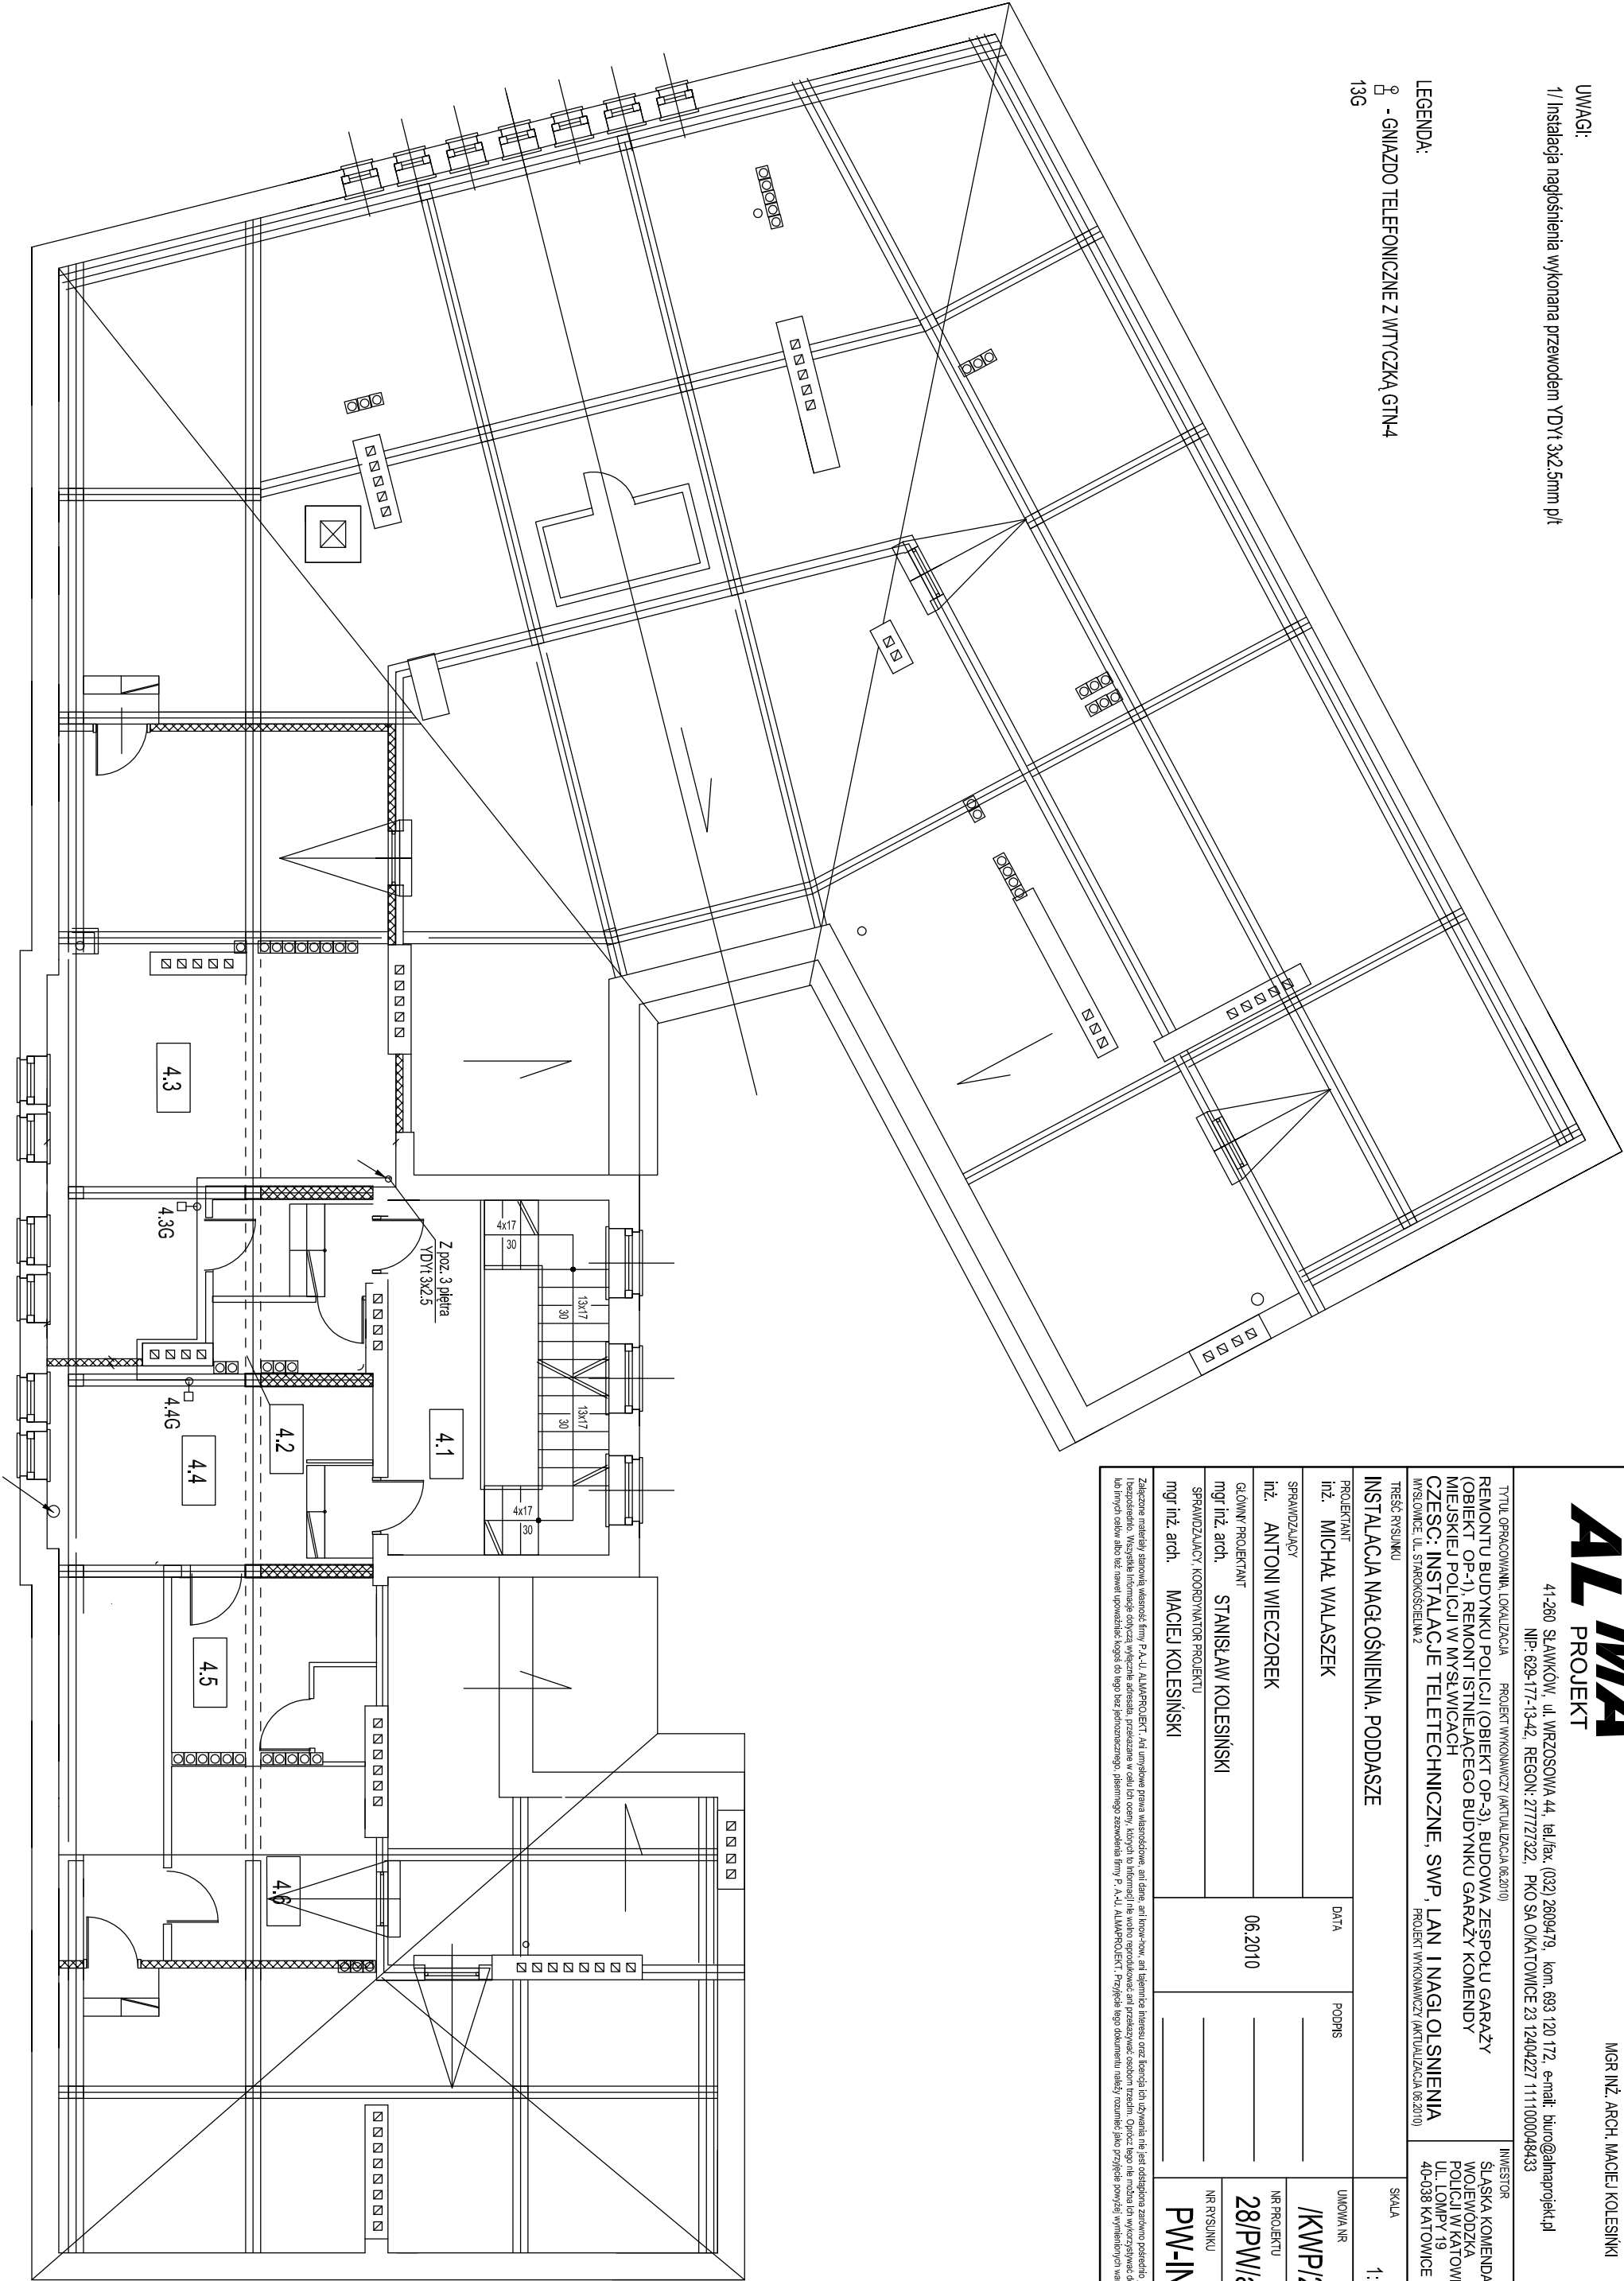

**ALMA**  
PROJEKT

PRACOWNIA ARCHITEKTONICZNO - URBANISTYCZNA  
MGR INŻ. ARCH. MACIEJ KOLESIŃSKI

41-260 SŁAWKÓW, ul. WRZOSOWA 44, tel./fax. (032) 2609479, kom. 693 120 172, e-mail: biuro@almaprojekt.pl  
NIP: 629-177-13-42, REGON: 277727322, PKO SA O KATOWICE 23 12404227 1111000048433

TYTUŁ OPRACOWANIA, LOKALIZACJA PROJEKT WYKONAWCZY (AKTUALIZACJA 06.2010)  
REMONTU BUDYNKU POLICJI (OBIEKT OP-3), BUDOWA ZESPÓŁU GARAŻY  
(OBIEKT OP-1), REMONT ISTNIEJĄCEGO BUDYNKU GARAŻY KOMENDY  
MIEJSKIEJ POLICJI W MYSŁWICACH  
CZĘŚĆ: INSTALACJE TELETECHNICZNE, SWP, LAN I NAGŁOŚNIENIA  
MISOWICE, UL. STAWKOSZCZELNIA 2 PROJEKT WYKONAWCZY (AKTUALIZACJA 06.2010)

INWESTOR  
ŚLĄSKA KOMENDA  
WOJEWODZKA  
POLICJI W KATOWICACH  
UL. ŁOMPY 19  
40-038 KATOWICE

TRZĘŚĆ RYSUNKU

INSTALACJA NAGŁOŚNIENIA, PODDASZE

SKALA  
1:100

PROJEKTANT inż. MICHAŁ WALASZEK	DATA	PODPIS	UMOWA NR /KWP/2010
SPRAWDZAJĄCY inż. ANTONI WIECZOREK	06.2010		NR PROJEKTU 28/PW/a/04
GŁÓWNY PROJEKTANT mgr inż. arch. STANISŁAW KOLESIŃSKI			NR RYSUNKU PW-IN-7
SPRAWDZAJĄCY, KOORDYNATOR PROJEKTU mgr inż. arch. MACIEJ KOLESIŃSKI			

Załączne załączniki sąsiadującej firmy P.A.U. ALMA PROJEKT, ani umiemy prawa własności, ani dane, ani know-how, ani tajemnice interesu oraz licencji lub używania nie jest oddana za darmo posiadaniu jak  
niezależnie. Wszystkie informacje dotyczące wyznaczenia adresu, przekazywane w celu do użycia, których nie wolno kopiować ani przekazywać osobom trzecim. Oprócz tego nie można ich wykorzystywać do produkcji  
lub innych celów albo bez naszej uprzedniej zgody do tego bez pisemnego, pisemnego zezwolenia firmy P.A.U. ALMA PROJEKT. Prosimy o jego dołączenie do projektu powyżej wymienionych warunków.