

opłyca czujka dymu mocowana do do sufitu podwieszanego
opłyca czujka dymu mocowana do sufitu własnego
ręczny przysk. p.poż.

System oznaczeń elementów p.poż.


A/B/C - gdzie:

- A - numer piętra:
1 - stych 1.3 piętro
2 - 2. piętro i 1. piętro
3 - parter i piwnica
4 - garaże

B - numera strefy p.poż (pożonu)

- 1 - piwnica
2 - parter
3 - 1. piętro
4 - 2. piętro
5 - 3. piętro
6 - poddasze
7 - garaże parter
8 - garaże piętro

C - numery kolejnych elementów - zgodnie z rysunkiem

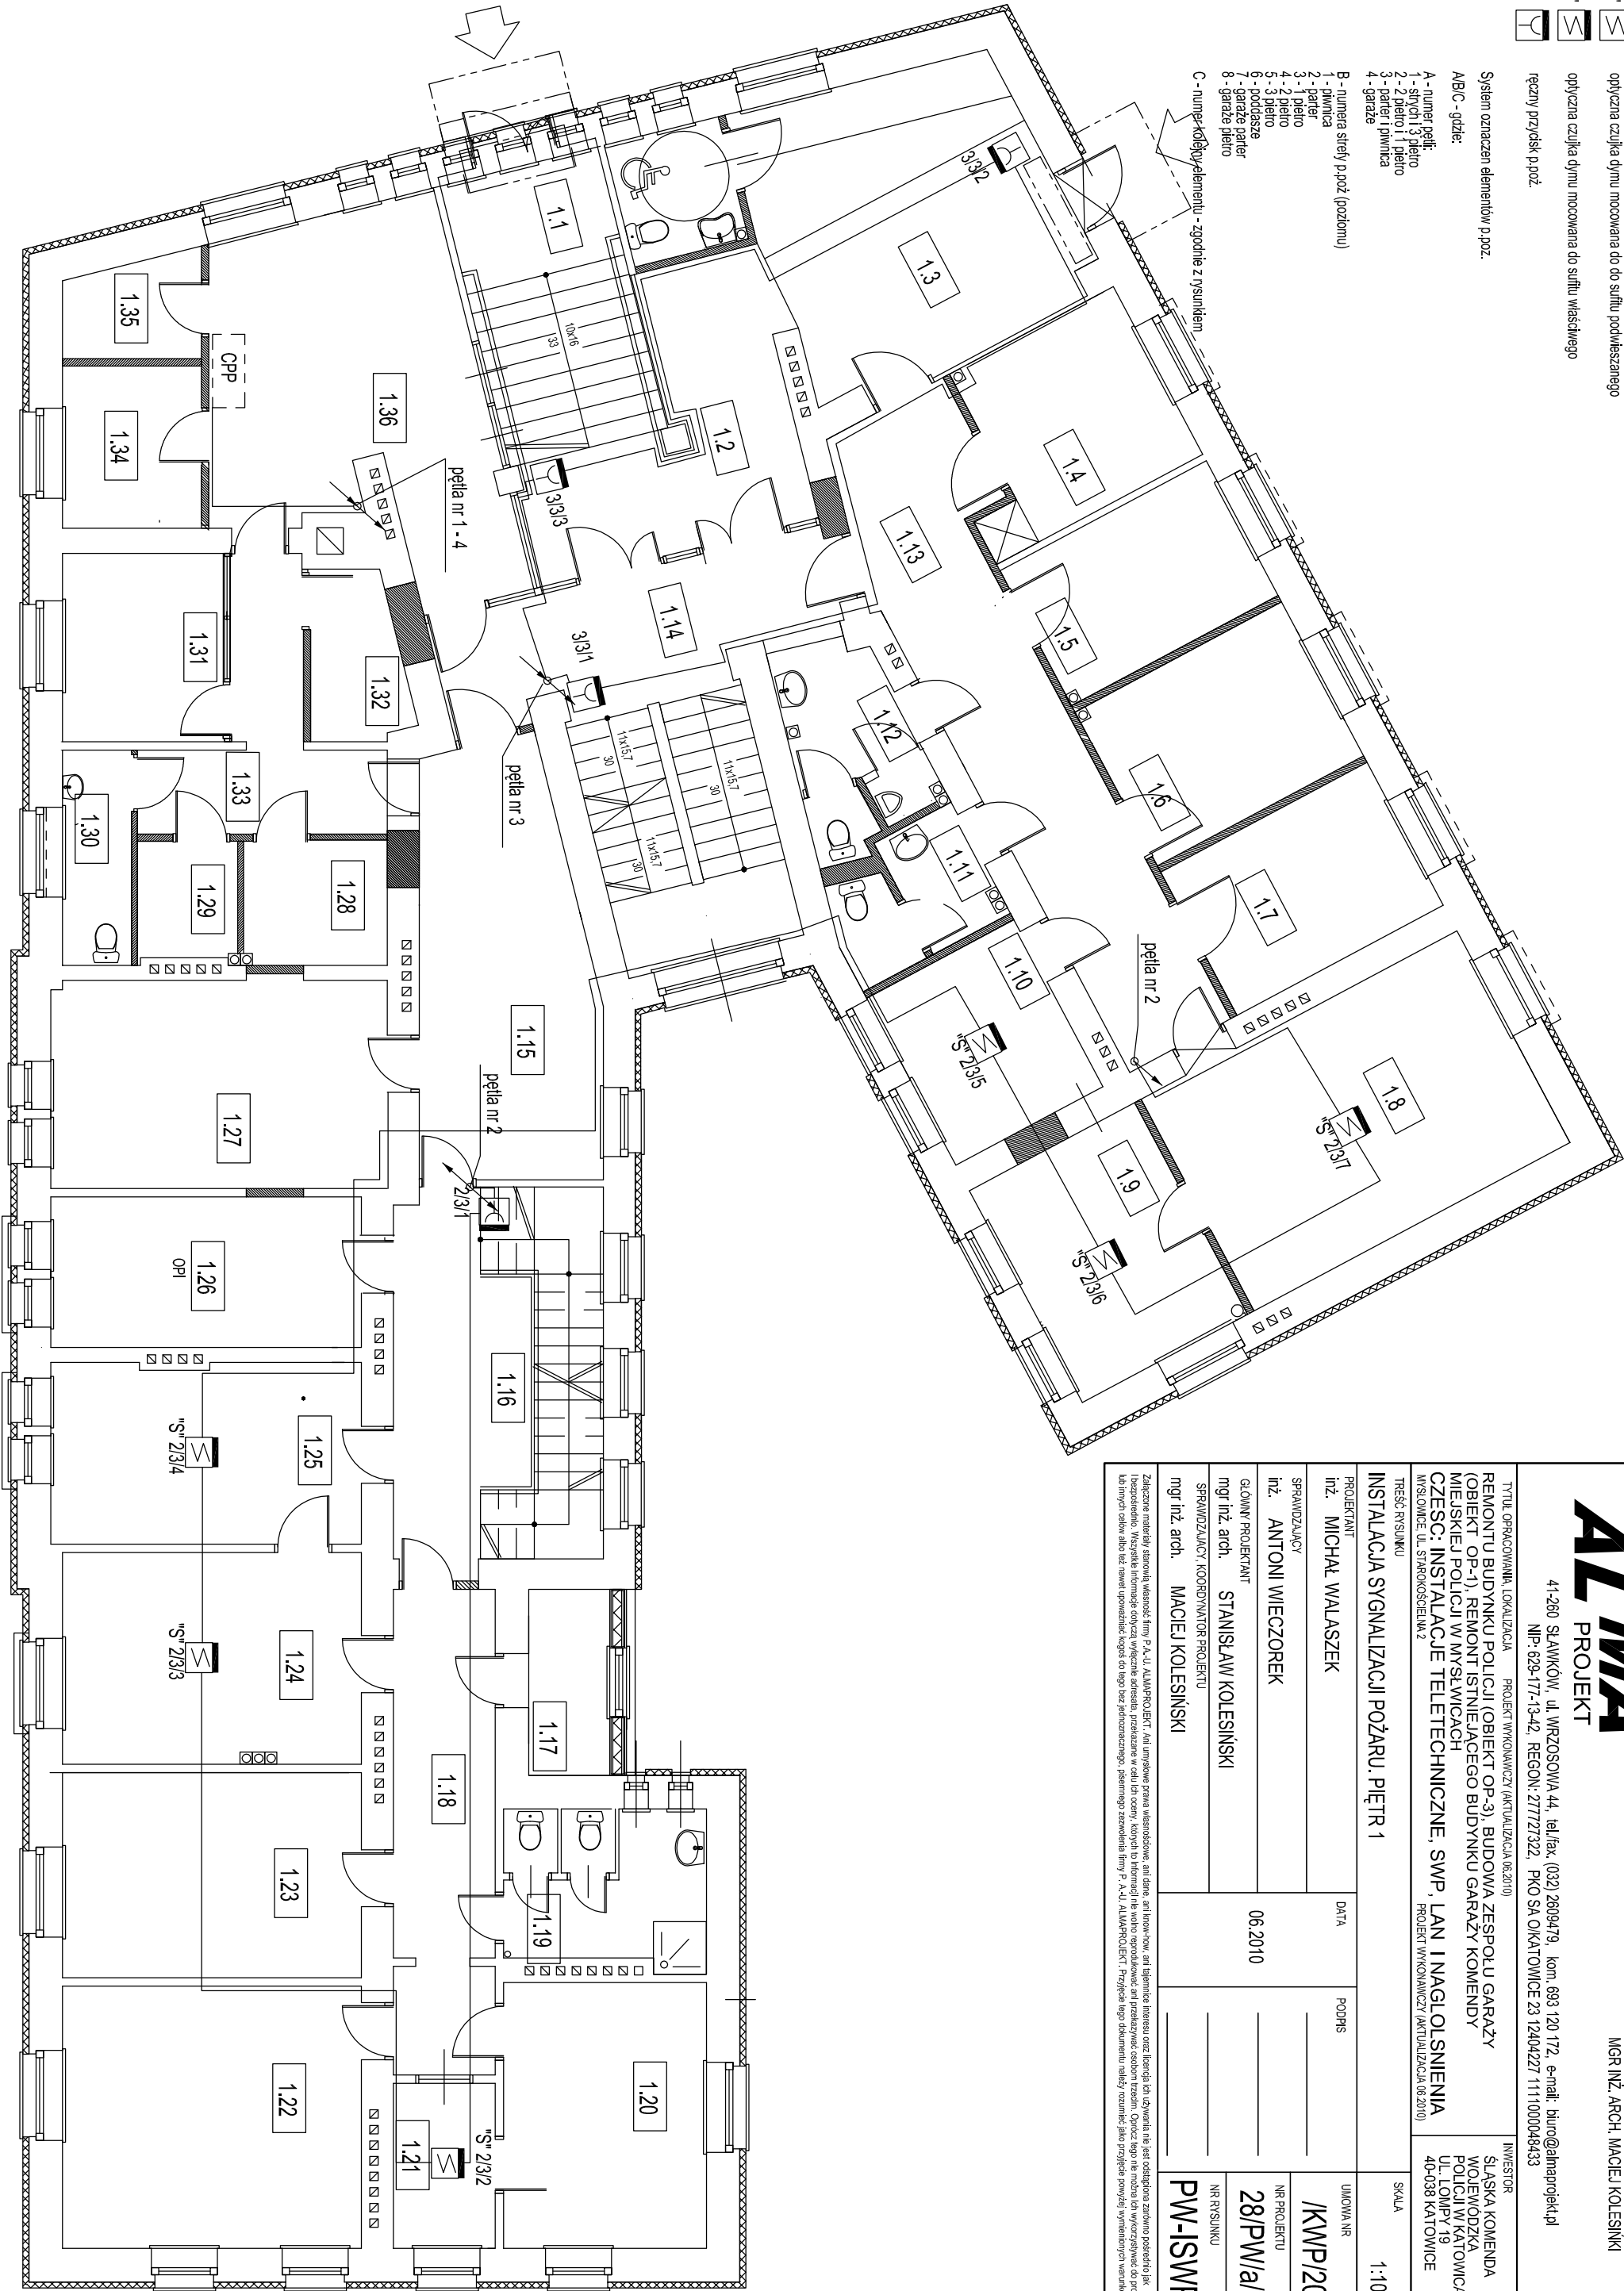

ALMA
PROJEKT

PRACOWNIA ARCHITEKTONICZNO - URBANISTYCZNA
MGR INŻ. ARCH. MACIEJ KOLESIŃSKI

41-260 SŁAWKÓW, ul. WRZOSOWA 44, tel./fax. (032) 2609479, kom. 693 120 172, e-mail: biuro@almaprojekt.pl
NIP: 629-177-13-42, REGON: 277727322, PKO SA O KATOWICE 23 12404227 1111000048433

TYTUL OPRAWOWANIA, LOKALIZACJA PROJEKT WYKONAWCZY (AKTUALIZACJA 06.2010)
REMONTU BUDYNKU POLICJI (OBIEKT OP-3), BUDOWA ZESPOLU GARAŻY
(OBIEKT OP-1), REMONT ISTNIEJĄCEGO BUDYNKU GARAŻY KOMENDY
MIEJSKIEJ POLICJI W MYSŁWICACH
CZESCI: INSTALACJE TELETECHNICZNE, SWP, LAN I NAGŁOSNIENIA
MISOWICE, UL. STARKOWSKIEJ 2 PROJEKT WYKONAWCZY (AKTUALIZACJA 06.2010)

INWESTOR

ŚLĄSKA KOMENDA
WOJEWODZKA
POLICJI W KATOWICACH
UL. ŁOMPY 19
40-038 KATOWICE

INSTALACJA SYGNALIZACJI POŻARU, PIĘTR 1

SKALA

1:100

PROJEKTANT	DATA	PODPIS	UMOWA NR
inż. MICHAŁ WALASZEK			/KWP/2010
SPRAWDZAJĄCY			NR PROJEKTU
inż. ANTONI WIECZOREK	06.2010		28/PW/a/04
GŁÓWNY PROJEKTANT			NR RYSUNKU
mgr inż. arch. STANISŁAW KOLESIŃSKI			PW-ISWP-4
SPRAWDZAJĄCY, KORDYNATOR PROJEKTU			
mgr inż. arch. MACIEJ KOLESIŃSKI			

Załącznik nr 1: Słownik symboli firmy P.A.U. ALMA-PROJEKT. Ani umowę prawną własności, ani dane, ani know-how, ani tajemnice interesu oraz licencja lub używania nie jest oddana za darmo. Wszelkie informacje dotyczące wyglądu, konstrukcji, przebiegu, w celu ich użycia, których to informacji nie wolno kopiować ani przekazywać osobom trzecim. Oprócz tego nie można ich wykorzystywać do produkcji lub innych celów, albo bez naszej pisemnej zgody do tego bez pisemnego, pisemnego zezwolenia firmy P.A.U. ALMA-PROJEKT. Prosimy o jego dołączenie do projektu i o jego wypełnienie wariantów.