



DO WĘZŁA CIEPLNEGO
W MAGAZYNIE NR 23

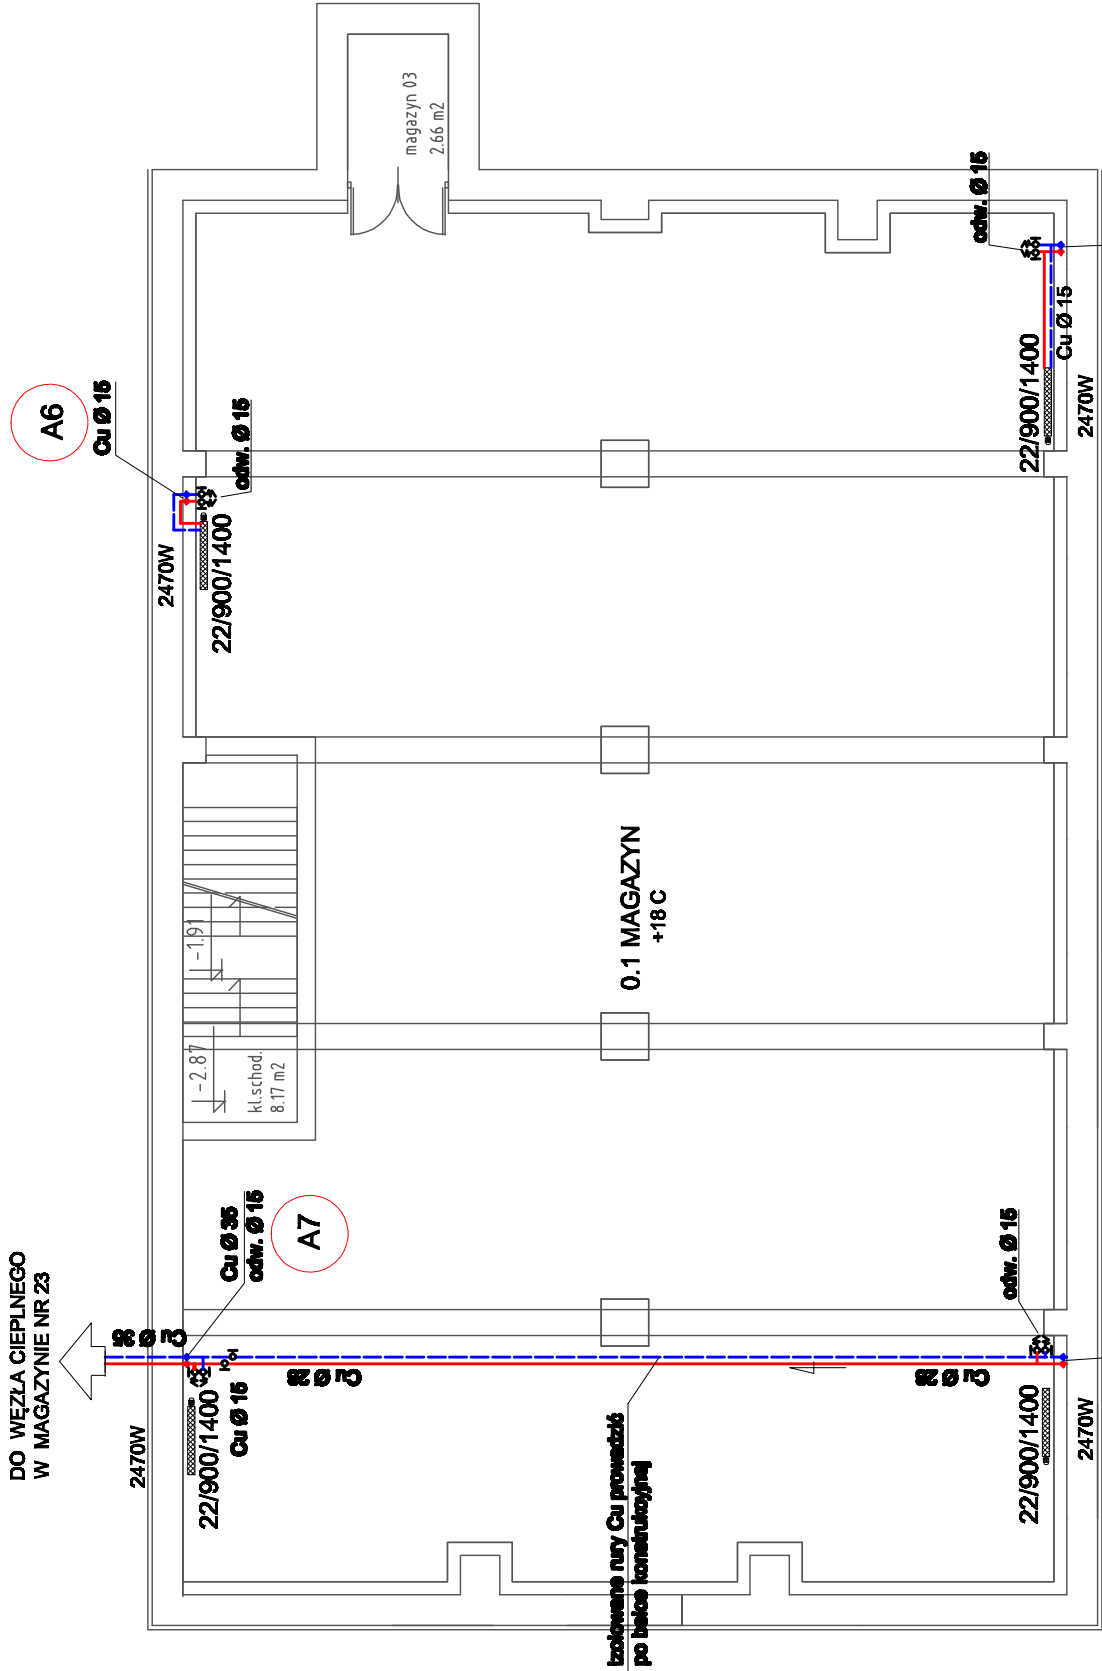

MAGAZYN 22 PIWNICE

WEWNĘTRZNA INSTALACJAC.O.	skala: 1 : 50
RZUT PIWNIC INSTAL. C.O.	nr rze.: IS-1
	data: 05. 2011
Temat:	Projekt budowlano - wykonawczy wewnętrznej instalacji c.o. dla budynku nr 22
Położenie:	Katowice ul. Koszarowa 17
Inwestor:	Komenda Wojewódzka Policji w Katowicach ul. Lompy 19
Autorzy:	Teresa Świerczak SKL/IS/9396/03, nr upr: 44/M/85
Sprawdził:	Tadeusz Rączka SKL/IS/0304/01, nr upr: 34/M/84
Jednostka projektowa:	Pracownia Architektoniczna Krystyna Grońska
	NIP 646-115-01-50
	 Krystyna Grońska pracownia architektoniczna