


## SEGMENT LEWY

## SEGMENT PRAWY



UWAGA :

- Wszystkie elementy metalowe znajdujące się na dachu należy połączyć z instalacją odgromową.
- Wszystkie pionowe z dachu prowadzić jako naprężane do złącz kontrolnych.
- Całość instalacji odgromowej wykonać zgodnie z obowiązującymi przepisami i normą PN-IEC 61024-1.

ZLECENIODAWCA:		ŚLĄSKA KOMENDA WOJEWÓDZKA POLICJA W KATOWICACH UL. LOMPY 19		NUMER ZEREFERENCJI:		17291		PCCP/PS	
OBJEKT:		KATOWICE UL. Koszarowa 17		PROJEKTOWAŁ:		GRZEGORZ MICHAŁSKI			
TYTUŁ PROJEKTU:		DOKUMENTACJA PROJEKTOWA REMONTU I PRZEBUDOWY ZAGŁOSZONYCH POMIĘDZYCEM ORAZ REMONTU DACHU KOSZAROWICA NR 5 NA TERENIE OP W KATOWICACH PRZY UL. KOSZAROWEJ 17		OPRACOWAŁ:					
TYTUŁ RYSUNKU:		PLAN INSTALACJI ODGRMOWYCH - rzut dachu		KIEROWNIK PROJEKTU:		mgr inż. arch. WITOLD ZYGADŁOWICZ			
 WZŁASZCZKA WARSZAWA ULISZE 84A 0-6 44-100 GUMLINE UL. WIELOKĄSOWA 5 TEL. 71 333 33 90, 172 20 90		WIELKOPOLSKIE TOWARZYSTWO INŻYNIERÓW UL. POLSKA 10 60-601		NUMER PROJEKTU:		GP 080100		STADIUM: PROJEKT WYKONAWCZY	
				DATA:		maj 2006		SKALA: 1:100 BRANŻA: ELEKTRYCZNA	
								NUMER RYSUNKU: E/09	