


SEGMENT LEWY

SEGMENT PRAWY

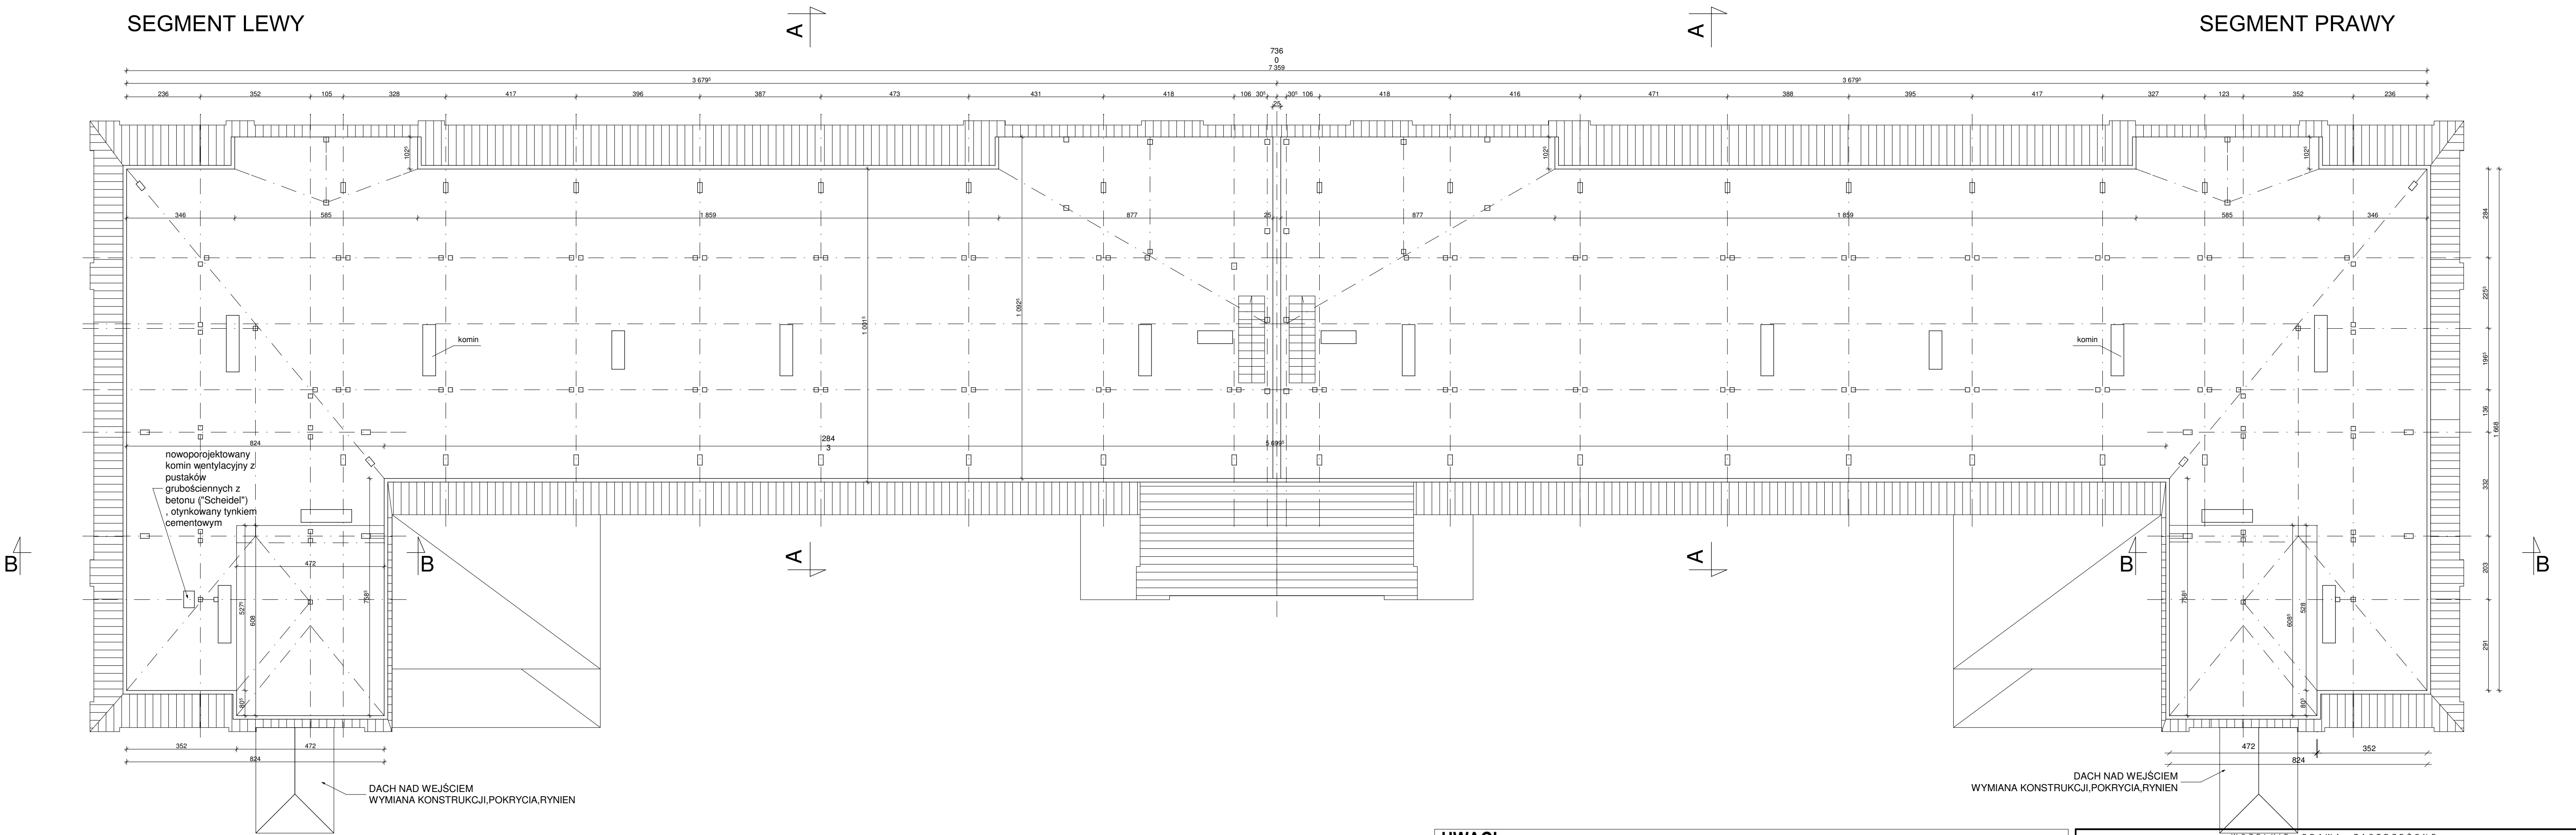

RZUT PODDASZA / STRYCHU

UWAGI :

- podłoga drewniana do naprawy, ubytek ~ 20 % ,
- na podstawie ekspertyzy kominarskiej, określić drożność nieużywanych pionów po kominach spalinowych i wykonać wentylację grawitacyjną,
- wymiana stolarki okiennej obejmuje cały budynek,
- w ramach remontu dachu wymienić istniejące okienka wylazowe 60x60 = 10 szt

- okna występujące na poddaszu i strychu zostały ujęte w ZESTAWIENIU STOLARKI,
- każde okno wylazowe wyposażać w drabinkę,

- zakres opracowania,
- ściany nowoprojektowane
- ściany istniejące

W SZELKIE PRAWA ZASTRZEŻONE			
ZLEGENOWAŁA:	KOMENDA WOJEWÓDZKA POLICJI W KATOWICACH UL. LOMPY 19	IMIĘ I NAZWISKO	NUMER OPISEMNIKI
PROJEKTOWAŁ:	mgr inż. arch. KRYSZYNA POLAK-BAK	191/05	
PROJEKTOWAŁ:	mgr inż. arch. AGNIESZKA KRUKOWSKA		
OPRACOWAŁ:			
OPRACOWAŁ:	mgr inż. arch. WITOLD ZYGADŁOWICZ		
KIEROWNIK PROJEKTU:	NUMER PROJEKTU: GP 060100	STADIUM PROJEKTU: ARCHITEKTONICZNY	SKALA: 1:100
NUMER UMOWY:	GP 060101	DATA: maj 2006	BRANŻA: ARCHITEKTURA
TYTUŁ RYSUNKU: RZUT PODDASZA / STRYCHU			NUMER RYSUNKU: A06