



1:20

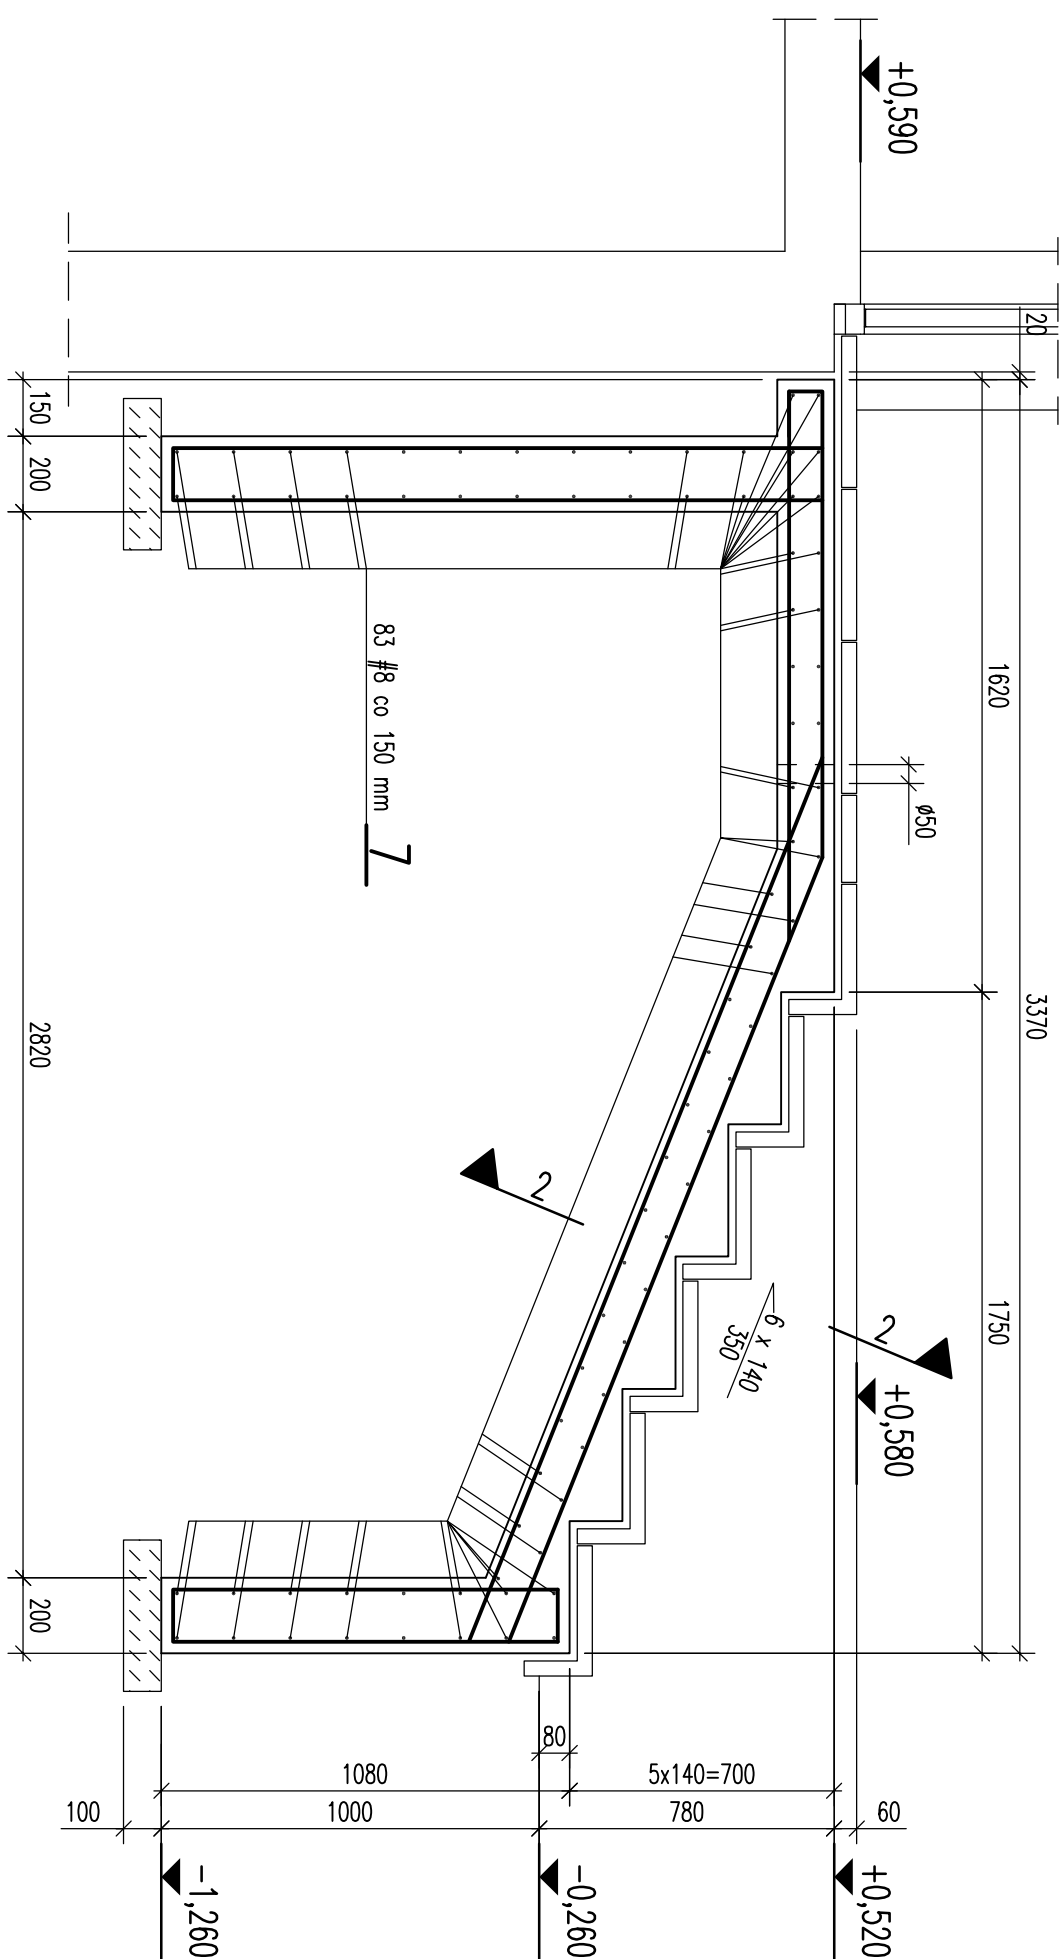

1:50

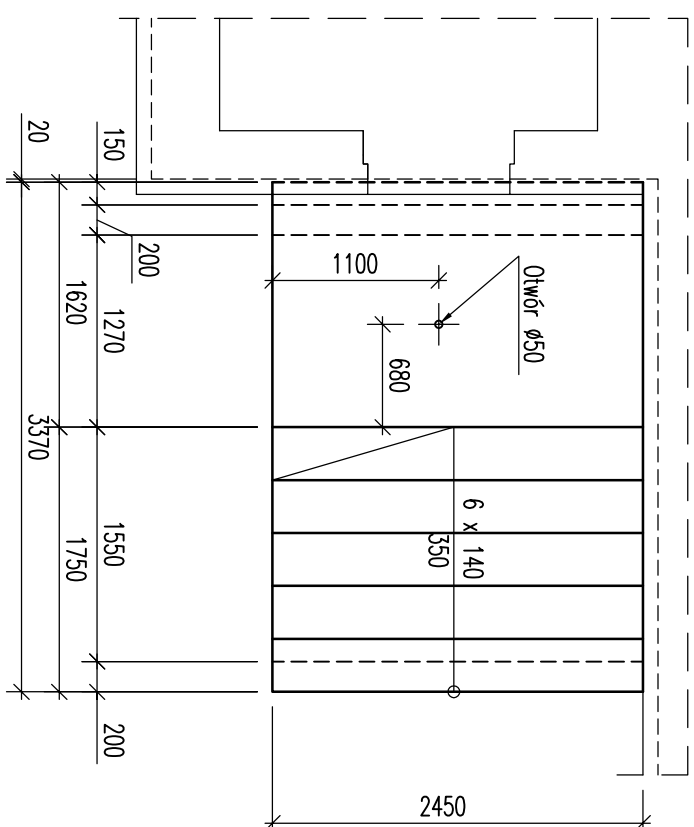


Stal A-III
Beton B25

ZESTAWIENIE STALI ZBROJENIOWEJ

[illegible]


1:20

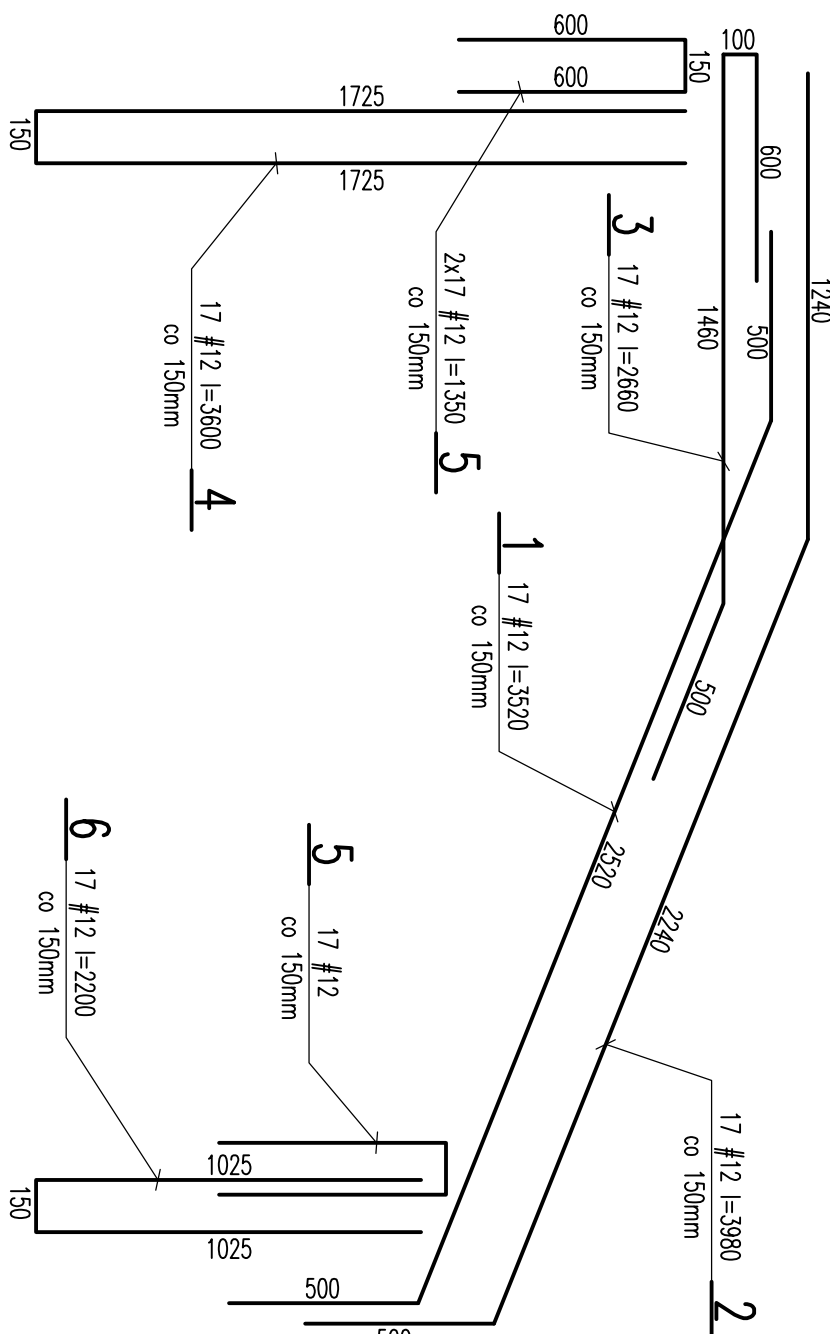

UWAGI:

1. Wymiary podano w mm.
2. Otulina 25 mm
3. Kształt i wymiary porównać z projektem architektonicznym

1:20

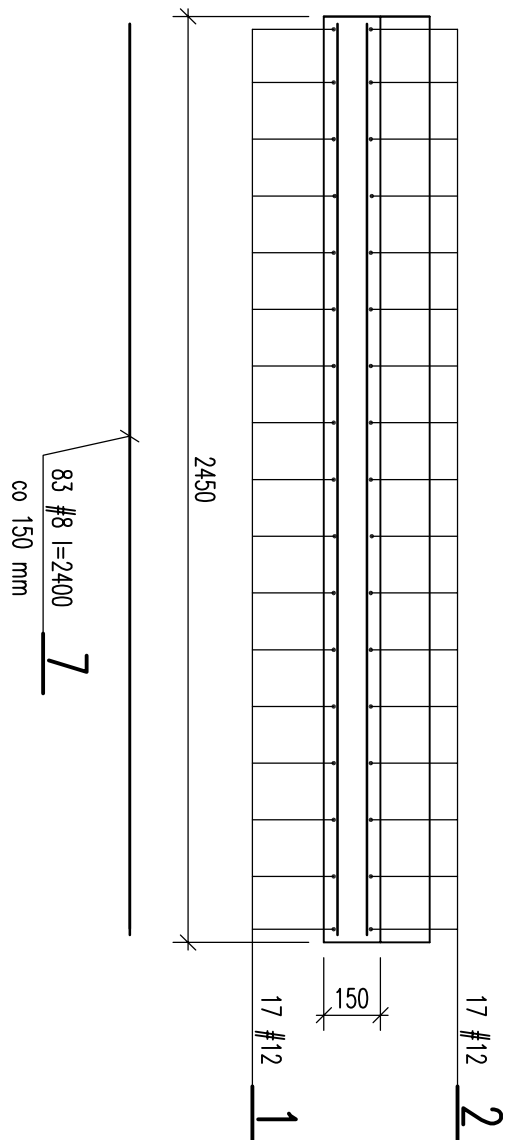

PŁACOWNIA ARCHITEKTONICZNO-URBANISTYCZNA A3 AGNIESZKA ROMANOWSKA-TARCZYSKA tel/fax: 032 230 46 36 0 601 064 899	
TEMAT PROJEKTU: PROJEKT BUDOWANY I WYKONAWCZY TEMNOMODERNIZACJI BUDYNKU NR. 10 NA TERENIE OPK KWP W KATOWICACH	PROJEKTOWAŁ: mgr inż. Henryk Borecki UP NR: 82/92
ADRES: KATOWICE, UL. KOŚCZAROWA 17	
TEMAT RYSUNKU: SCHODY ŻELBETOWE	
INWESTOR: KOMENDA WOJEWODZKA POLICJI W KATOWICACH 40-038 KATOWICE, UL. ŁOMPY 19	
FAZABRAZUA PW/KONSTR. DATA: grudeń 2011	SKALA: 1:50, 1:20 NR RYSUNKU: KB-01