


RZUT PIWNIC
STAN ISTNIEJĄCY

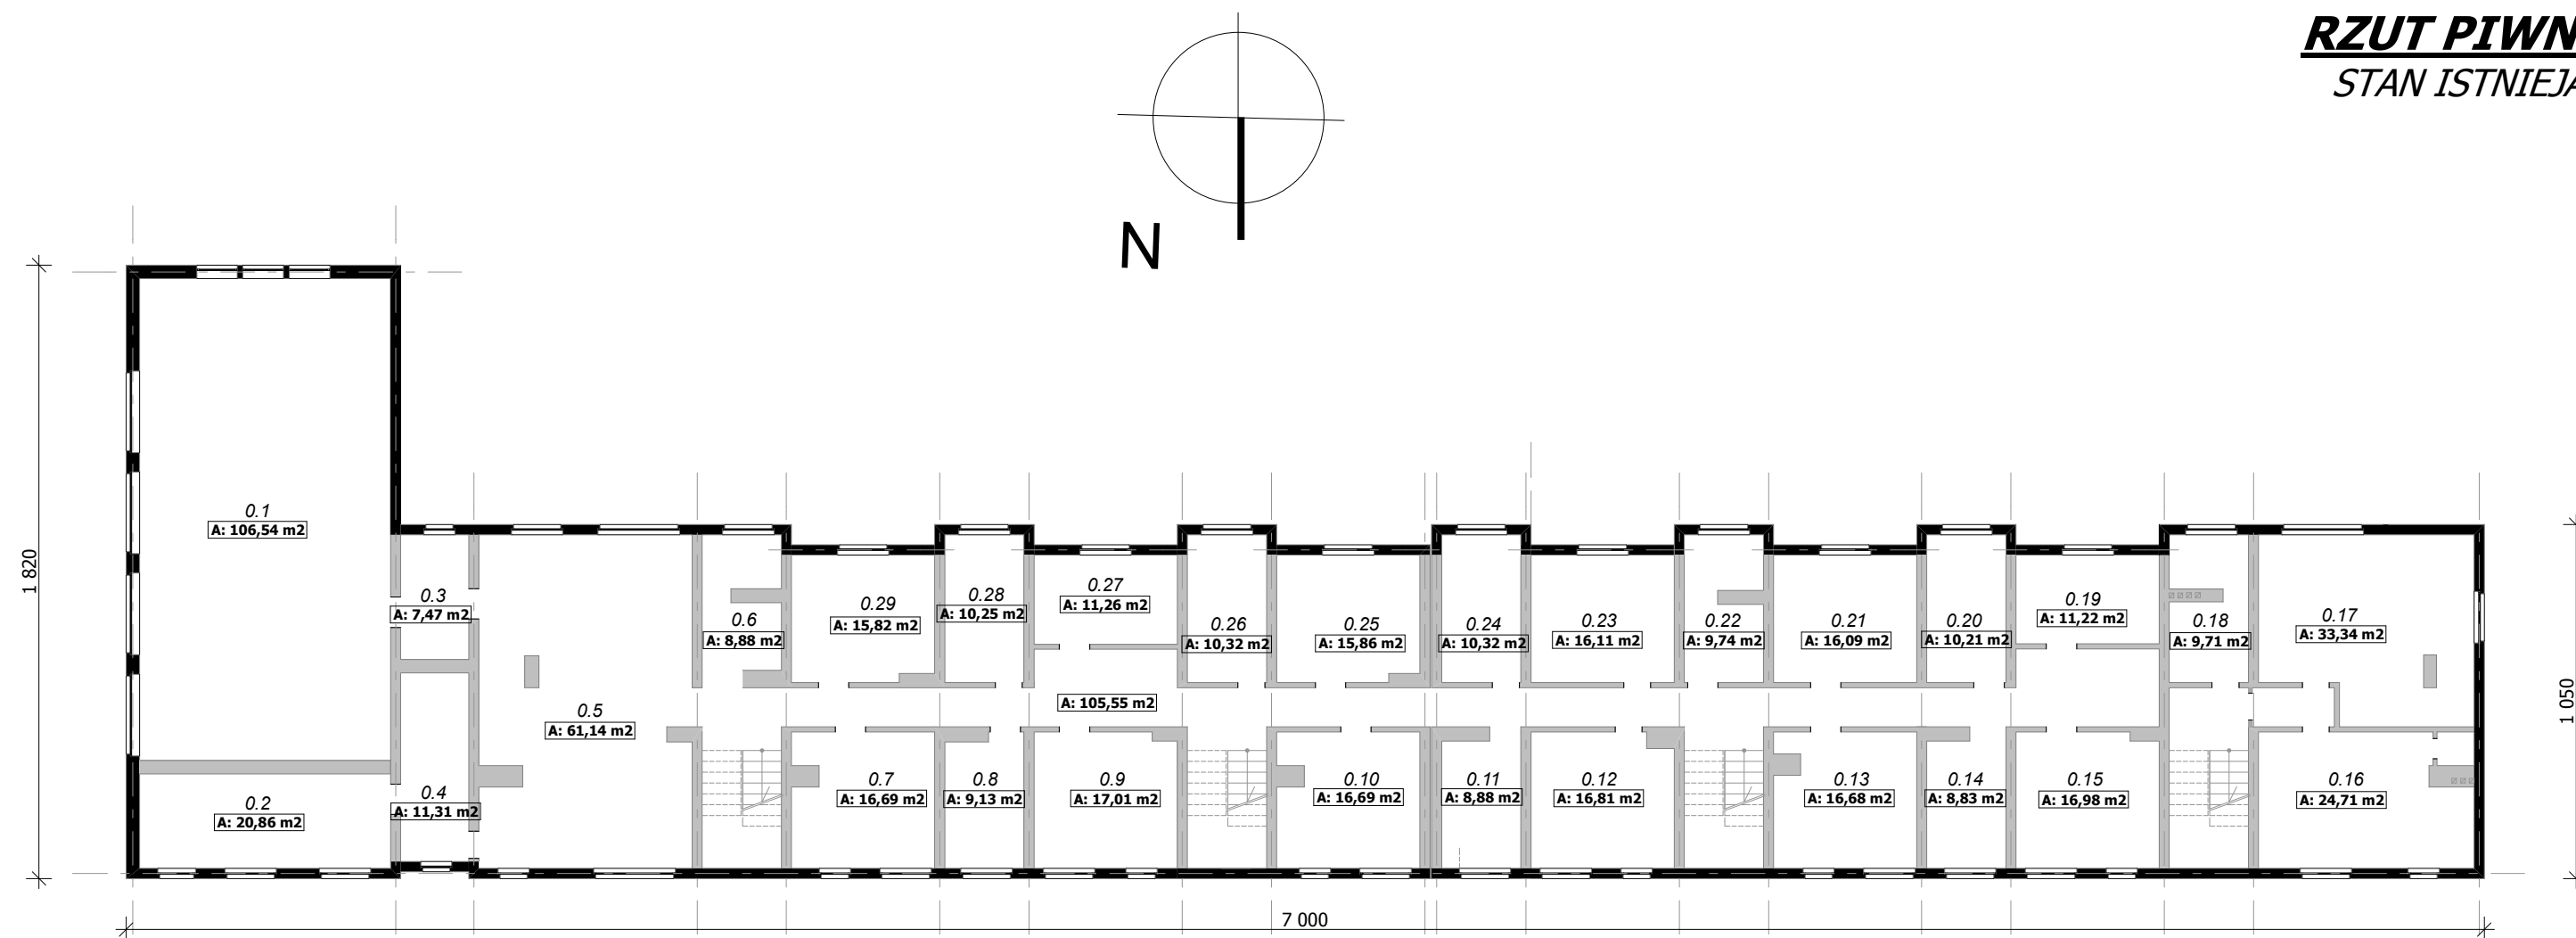

NR:	NAZWA POMIESZCZENIA:	POW:
0.1	Pomieszczenie	106,54 m2
0.2	Magazyn	20,86 m2
0.3	Pomieszczenie	7,47 m2
0.4	Pomieszczenie	11,31 m2
0.5	Pomieszczenie	61,14 m2
0.6	Toalety	8,88 m2
0.7	Pomieszczenie	16,69 m2
0.8	Pomieszczenie	9,13 m2
0.9	Pomieszczenie	17,01 m2
0.10	Pomieszczenie	16,69 m2
0.11	Pomieszczenie	8,88 m2
0.12	Pomieszczenie	16,81 m2
0.13	Pomieszczenie	16,68 m2
0.14	Pomieszczenie	8,83 m2
0.15	Pomieszczenie	16,98 m2

NR:	NAZWA POMIESZCZENIA:	POW:
0.16	Pomieszczenie	24,71 m2
0.17	Pomieszczenie	33,34 m2
0.18	Pomieszczenie	9,71 m2
0.19	Pomieszczenie	11,22 m2
0.20	Pomieszczenie	10,21 m2
0.21	Pomieszczenie	16,09 m2
0.22	Toalety	9,74 m2
0.23	Pomieszczenie	16,11 m2
0.24	Pomieszczenie	10,32 m2
0.25	Pomieszczenie	15,86 m2
0.26	Pomieszczenie	10,32 m2
0.27	Pomieszczenie	11,26 m2
0.28	Pomieszczenie	10,25 m2
0.29	Pomieszczenie	15,82 m2

POWIERZCHNIA: ~653,4 m2
W TYM KOMUNIKACJA: ~104,8 m2

TEMAT PROJEKTU	DOKUMENTACJA PROGRAMOWO - PRZESTRZENNA KPP WODZISŁAW ŚLĄSKI; UL. KOKOSZYCKA 180b		
INWESTOR	KOMENDA WOJEWÓDZKA POLICJI W KATOWICACH ul. Łompy 19 40-038 Katowice		
PROJEKTANT	mgr inż. arch. Jakub Dąbrowski	NR UPRAWNIEN	PODPIS
TYTUŁ RYSUNKU	KPP WODZISŁAW ŚLĄSKI; UL. KOKOSZYCKA 180b RZUT PIWNIC -stan istniejący	382/90	2
	SKALA 1:200	SIERPIEŃ 2013	NR RYSUNKU
PRZEDSIĘBIORSTWO PROJEKTOWO BUDOWLANE "STRUKTON" arch. Jakub Dąbrowski; ul. Ogrodowa 24, 40-758 Katowice			