



PLAN ZAGOSPODAROWANIA TERENU

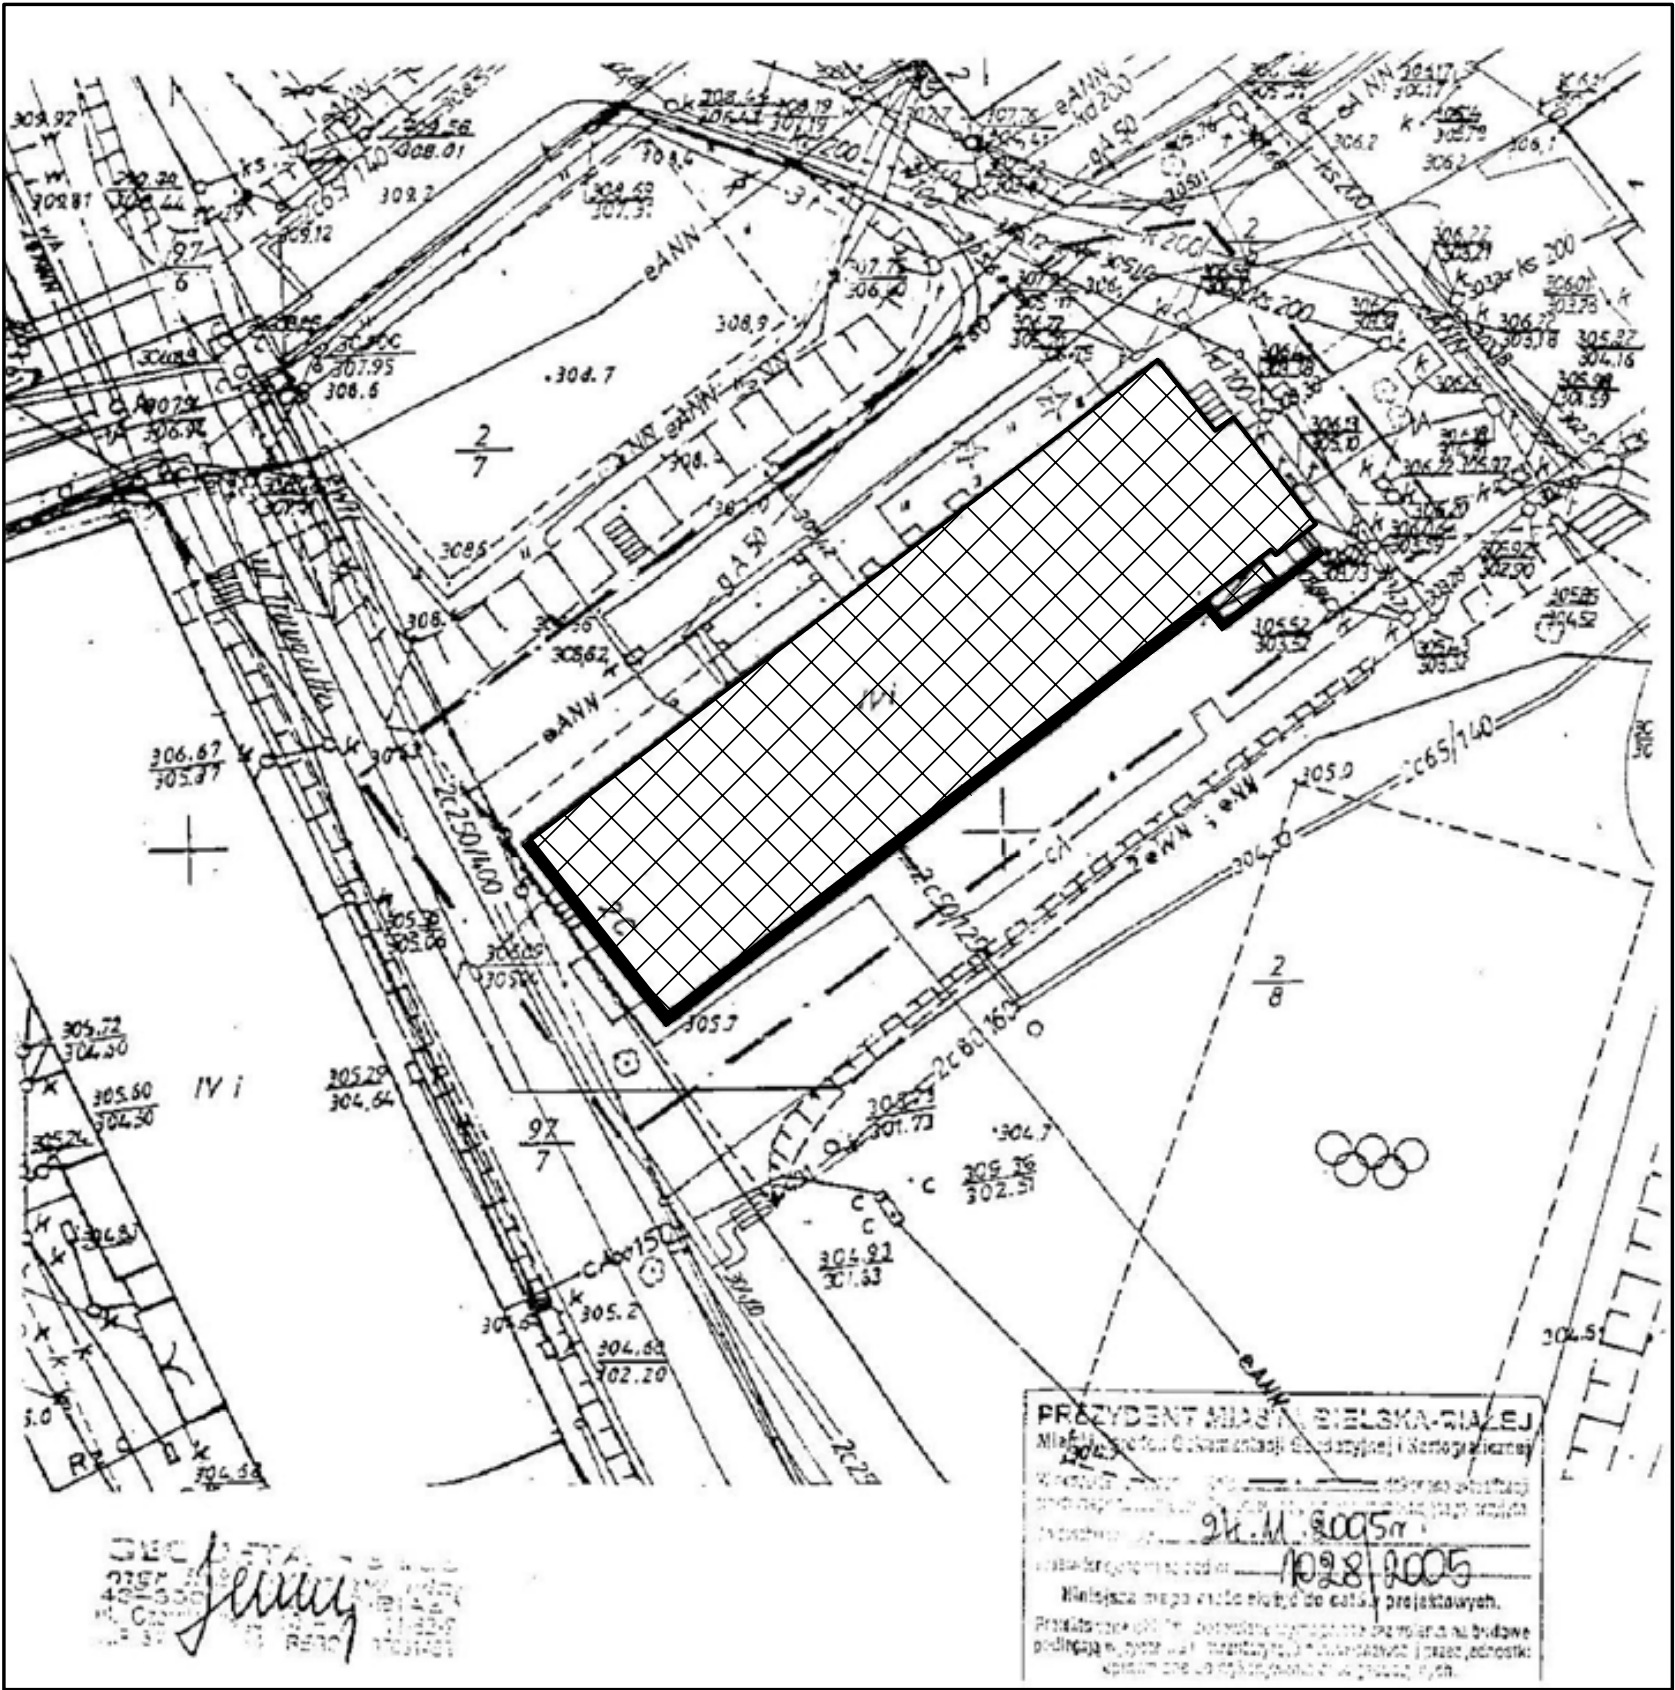

LEGENDA

- docieplany budynek
- projektowana opaska odwadniająca
- sieć energetyczna
- sieć gazowa
- sieć teletechniczna
- kanalizacja deszczowa
- kanalizacja sanitarna
- obszar opracowania

WYKONAWCA: 		ZAKŁAD USŁUG BUDOWLANYCH PROJEKTOWANIE I NADZÓR INWESTYCJI UL. JODŁOWA 26, 34-300 ŻYWIEC	
NAZWA OPRACOWANIA: TERMOMODERNIZACJA BUDYNKU KOMISTARIATU POLICJI W BIELSKU BIAŁEJ PRZY UL. TRAUGUTTA 2C			
INWESTOR: KOMENDA WOJEWÓDZKA POLICJI W KATOWICACH		RYS. NR 1	
PROJEKT: ARCH.- BUD.	BRANŻA: ARCH.- BUD.		SKALA 1:500
TEMAT: PLAN ZAGOSPODAROWANIA TERENU			DATA: VIII 2005 r.
PROJEKTOWAŁ:	mgr inż. Bogdan KRAWCZYK		NR UP. 78/81 BB
PROJEKTOWAŁ:	mgr inż. arch. Małgorzata MAZUREK		NR UP. 62/98 BB