


FUNKCJA	POWIERZCHNIA
łazienka	8.91 m2
biuro	13.08 m2
komunikacja	11.62 m2
magazyn 1.1	23.14 m2
magazyn 1.2	70.95 m2
magazyn 1.3	72.23 m2
magazyn 1.4	24.01 m2
magazyn 1.5	48.86 m2
magazyn 1.6	49.73 m2
magazyn 1.7	47.74 m2
magazyn 1.8	47.42 m2
przedsionek	4.94 m2
w.c.	1.45 m2
SUMA:	424.08 m2

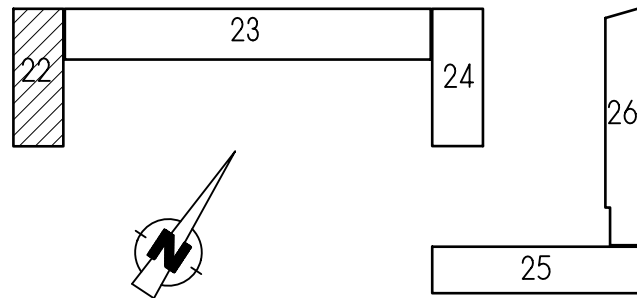

INWENTARYZACJA ARCH. - BUD. RZUT PARTERU

skala: 1 : 100
nr rys.: 22/IA2
data: 05. 2011

Temat: Projekt budowlano - wykonawczy termomodernizacji budynku nr 22

Położenie: Katowice ul. Koszarowa 17

Inwestor: Komenda Wojewódzka Policji
w Katowicach ul. Lompy 19

Autorzy: mgr inż. arch. Krystyna Grońska; Śl. - 0684 nr upr: 684/83
mgr inż. arch. Wojciech Janczyk

Sprawdzający : arch. Robert Grzywnowicz upr. nr 50/03/SLOKK/II

Jednostka projektowa:
Pracownia Architektoniczna
Krystyna Grońska
NIP 646-115-91-50

