


FUNKCJA	POWIERZCHNIA
biuro 11	10.04 m ²
biuro 12	9.18 m ²
biuro 13	9.20 m ²
biuro 14	8.89 m ²
biuro 15	6.68 m ²
biuro 16	9.69 m ²
komunikacja 11	10.73 m ²
komunikacja 12	25.30 m ²
komunikacja 13	9.10 m ²
magazyn 11	22.19 m ²
magazyn 12	110.60 m ²
magazyn 13	75.55 m ²

FUNKCJA	POWIERZCHNIA
magazyn 14	48.25 m ²
magazyn 15	67.72 m ²
magazyn 16	173.65 m ²
magazyn 17	36.92 m ²
magazyn 18	9.17 m ²
magazyn 19	97.97 m ²
magazyn 110	62.04 m ²
magazyn 111	79.40 m ²
magazyn 112	46.38 m ²
magazyn 113	134.87 m ²
p. gosp.11	137 m ²
p. gosp.12	136 m ²
p. gosp.13	137 m ²

FUNKCJA	POWIERZCHNIA
p.gosp. 14	11.17 m ²
pom. przyłącza 11	0.53 m ²
pom. przyłącza 12	1.73 m ²
pom. węzła c.o.	5.24 m ²
przedsiónek 11	13.26 m ²
przedsiónek 12	4.75 m ²
przedsiónek 13	6.96 m ²
przedsiónek 14	8.66 m ²
przedsiónek 15	9.72 m ²
w.c. 11	4.43 m ²
w.c. 12	4.26 m ²
w.c. 13	7.05 m ²
w.c. 14	5.26 m ²
SUMA:	1150.64 m ²

- ZAMUROWANIE OKIEN PIWNIC W ŚCIANIE POŁUDNIOWO - WSCHODNIEJ
- ZABUDOWA WENTYLATORÓW OSIOWYCH I NAWIEWÓW W ŚCIANACH PIWNIC
- LOKALIZACJA RAMPY POŁUDNIOWO - ZACHODNIEJ WRAZ Z MURAMI PODPOROWYMI I PODCIĄGAMI
- ZAMUROWANIE DRZWI TOWAROWYCH I ROZSUWANYCH STALOWYCH
- LOKALIZACJA KOMÓR POD RAMPĄ POŁUDNIOWO - WSCHODNIA /WEJŚCIOWA/
- REPERACJA RAMPY POŁUDNIOWO - WSCHODNIEJ /WEJŚCIOWEJ/
- REPERACJA MURÓW WEJŚCIA DO POMIESZCZENIA TECHNICZNEGO W PIWNICY
- OKNA PIWNIC W ŚCIANIE POŁUDNIOWO - ZACHODNIEJ BEZ ZMIAN
- OKNA I DRZWI TOWAROWE PARTERU BEZ ZMIAN
- TERMOMODERNIZACJA ŚCIAN PIWNIC I PARTERU
- TERMOMODERNIZACJA STROPODACHU
- PRZEBUDOWA TRZONÓW KOMINOWYCH I KOMINÓW WENTYLACYJNYCH NA STROPODACHU

- W - wentylator dachowy
- W - wentylacja łazienkowa
- W - wentylacja grawitacyjna
- W - wentylator osiowy
- W - kratka nawiewna

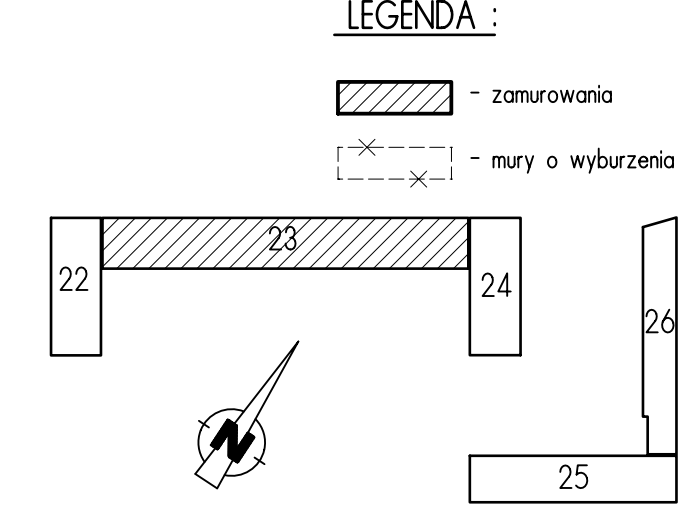

PROJEKT ARCH. - BUD. skala: 1 : 100
nr rys.: 23/A2 data: 05. 2011

RZUT PARTERU

Temat: Projekt budowlano - wykonawczy termomodernizacji budynku nr 23

Położenie: Katowice ul. Koszarowa 17

Inwestor: Komenda Wojewódzka Policji w Katowicach ul. Lompy 19

Autorzy: mgr inż. arch. Krystyna Grońska; Śl. - 0684 nr upr: 684/83
mgr inż. arch. Wojciech Janczyk

Sprawdzający: arch. Robert Grzywnowicz upr. nr 50/03/SLOKK/II

Jednostka projektowa: Pracownia Architektoniczna Krystyna Grońska NIP 646-115-91-50

Krystyna Grońska pracownia architektoniczna