


FUNKCJA	POWIERZCHNIA
łazienka	8.91 m ²
biuro	13.08 m ²
komunikacja	11.62 m ²
magazyn 1.1	23.14 m ²
magazyn 1.2	70.95 m ²
magazyn 1.3	72.23 m ²
magazyn 1.4	24.01 m ²
magazyn 1.5	48.86 m ²
magazyn 1.6	49.73 m ²
magazyn 1.7	47.74 m ²
magazyn 1.8	47.42 m ²
przedsionek	4.94 m ²
w.c.	1.45 m ²
SUMA:	424.08 m ²

- ZAMUROWANIE OKIEN PIWNIC W ŚCIANIE POŁUDNIOWO-ZACHODNIEJ I PÓŁNOCNO - ZACHODNIEJ
- ZABUDOWA WENTYLATORÓW OSIOWYCH I NAWIEWÓW W ŚCIANACH PIWNIC
- LIKWIDACJA RAMPY WZDŁUŻ ŚCIANY POŁUDNIOWO - ZACHODNIEJ WRAZ Z MURAMI PODPOROWYMI
- ZAMUROWANIE DRZWI TOWAROWYCH I ROZSUWANYCH STALOWYCH
- LIKWIDACJA KOMÓR POD RAMPĄ
- REPERACJA RAMPY PÓŁNOCNO - ZACHODNIEJ /WEJŚCIOWEJ/
- PÓŁNOCNO - WSCHODNIĄ /WEJŚCIOWĄ/
- OKNA I DRZWI TOWAROWE PARTERU BEZ ZMIAN
- TERMOMODERNIZACJA ŚCIAN PIWNIC I PARTERU
- TERMOMODERNIZACJA STROPODACHU
- PRZEBUDOWA TRZONÓW KOMINOWYCH I KOMINKÓW WENTYLACYJNYCH NA STROPODACHU

- W - wentylator dachowy
- W - wentylacja łazienkowa
- W - wentylacja grawitacyjna
- W - wentylator osiowy
- W - kratka nawiewna

LEGENDA :

- zamurowania
- mury o wyburzenia

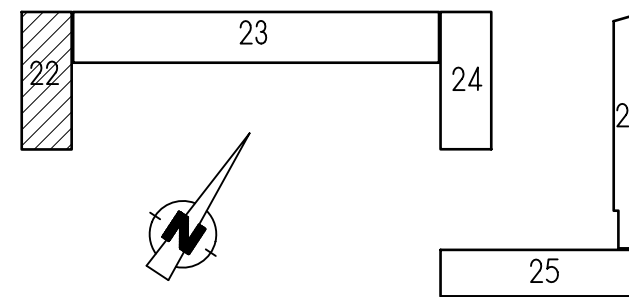

PROJEKT ARCH. - BUD.

RZUT PARTERU

skala: 1 : 100

nr rys.: 22/A2

data: 05. 2011

Temat: Projekt budowlano - wykonawczy termomodernizacji budynku nr 22

Położenie: Katowice ul. Koszarowa 17

Inwestor: Komenda Wojewódzka Policji w Katowicach ul. Lompy 19

Autorzy: mgr inż. arch. Krystyna Grońska; Śl. - 0684 nr upr: 684/83
mgr inż. arch. Wojciech Janczyk

Sprawdzający: arch. Robert Grzywnowicz upr. nr 50/03/SLOKK/II

Jednostka projektowa:
Pracownia Architektoniczna
Krystyna Grońska
NIP 646-115-91-50

