(POZA ZAKRESEM)

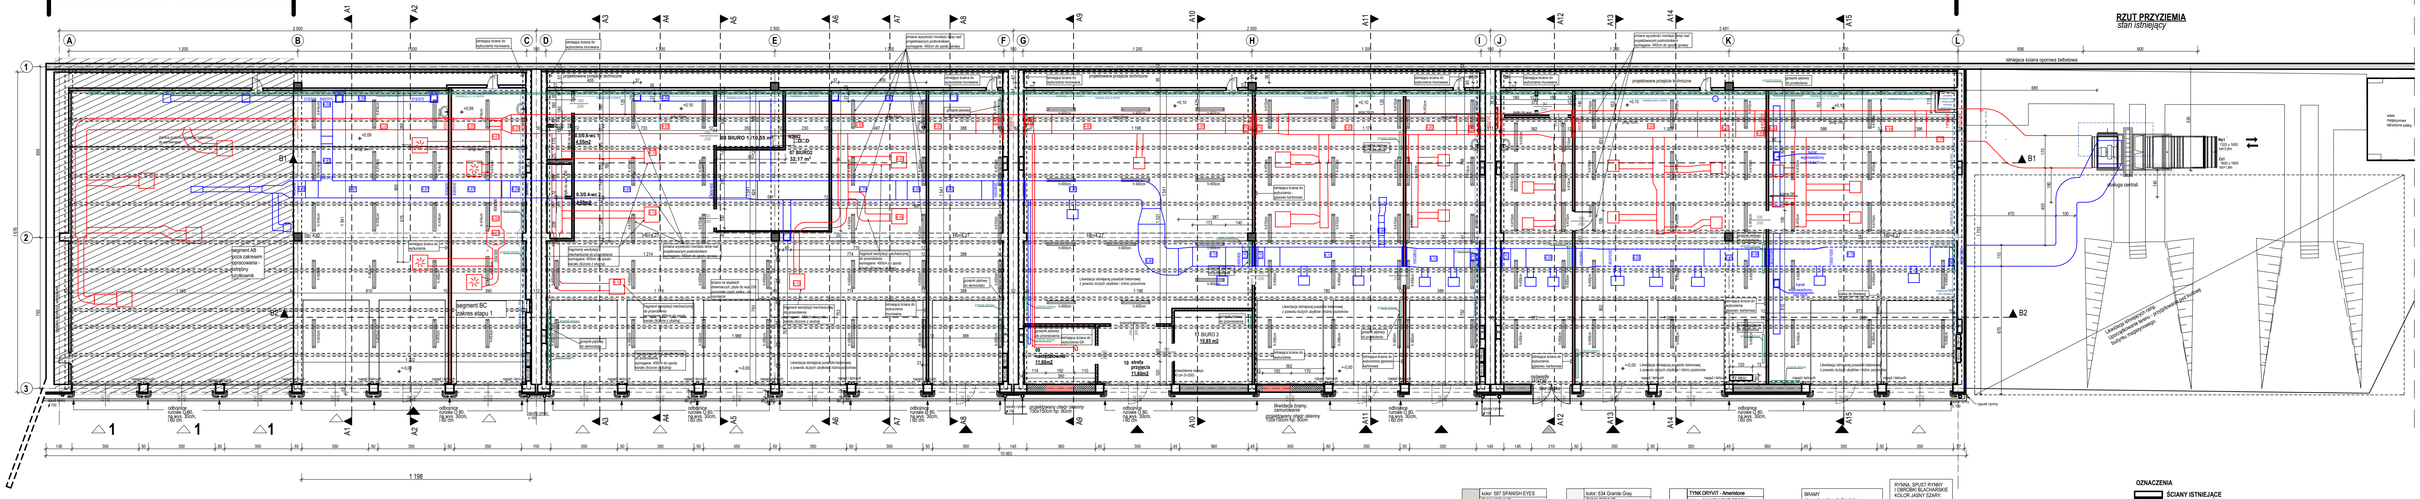

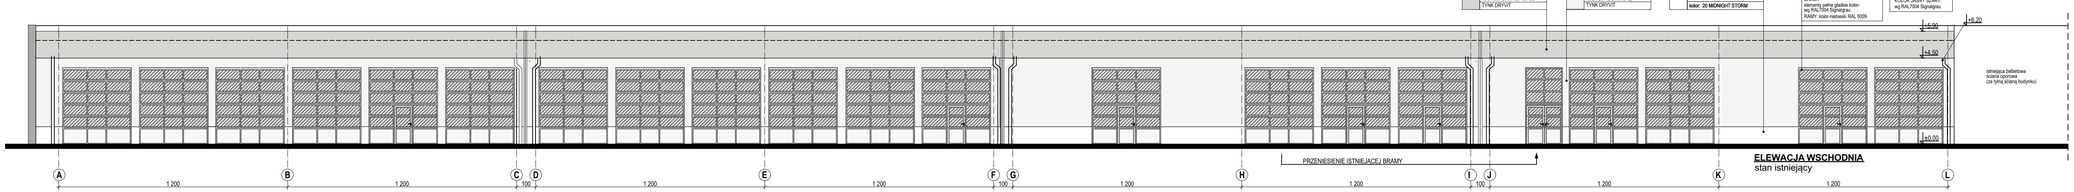

ELEWACJA WSCHODNIA
stan istniejący

OZNACZENIA

ŚCIANY ISTNIEJĄCE

ŚCIANY ISTNIEJĄCE DO WYBURZENIA

We wszystkich segmentach likwidacja istniejącej posadzki betonowej z powodu dużych ubytków i różnic poziomów

Zmiany dotyczące instalacji elektrycznej oraz instalacji sanitarnych objęte projektami branżowymi

Rysunek zastępuje rys. 2.1 - A1 z października 2019r

Przedmiotowy projekt jest autorskim utworem architektonicznym chronionym prawem autorskim z dnia 4 lutego 1994r. (Dz.U.Nr 24 poz. 83 z dnia 23 lutego 1994r. z późn. zm.). Zabezpieczenie egzemplarzy, wykonanie lub udostępnienie osobie nieuprawnionej do uzyskania takiej zgody autorów są zabronione.

STRUKTON PRACOWNIA PROJEKTOWA
40-758 Katowice
ul. Ogrodowa 24,
tel. +48 32 202 20 80

TEMAT	**Przeniesienie Wydziału Transportu do pomieszczeń w kompleksie KPW w Katowicach przy ul. Lompy 19** **GRUPA DOKUMENTACJI NR 2.1 - BRANZA ARCHITEKTONICZNO-BUDOWLANA**			
INWESTOR	Komenda Wojewódzka Policji w Katowicach 40-038 Katowice, ul. Lompy 19			
NAZWA RYSUNKU	GARAŻE WYSOKIE NR 7 **RZUT PRZYZIEMIA I ELEWACJA FRONTOWA stan istniejący i wyburzenia**		NR RYS.	2.1 A1_R
		NR UPR.	PODPIS	SKALA 1:150
PROJEKT.	mgr inż arch. Jakub Dąbrowski	382/90		
OPRAC.	mgr inż. arch.			FORMAT 900x297
SPRAW.	mgr inż. arch. Hanna Dąbrowska	ST/06/SLOKK/I		DATA październik 2019