RZUT FUNDAMENTÓW 1:50

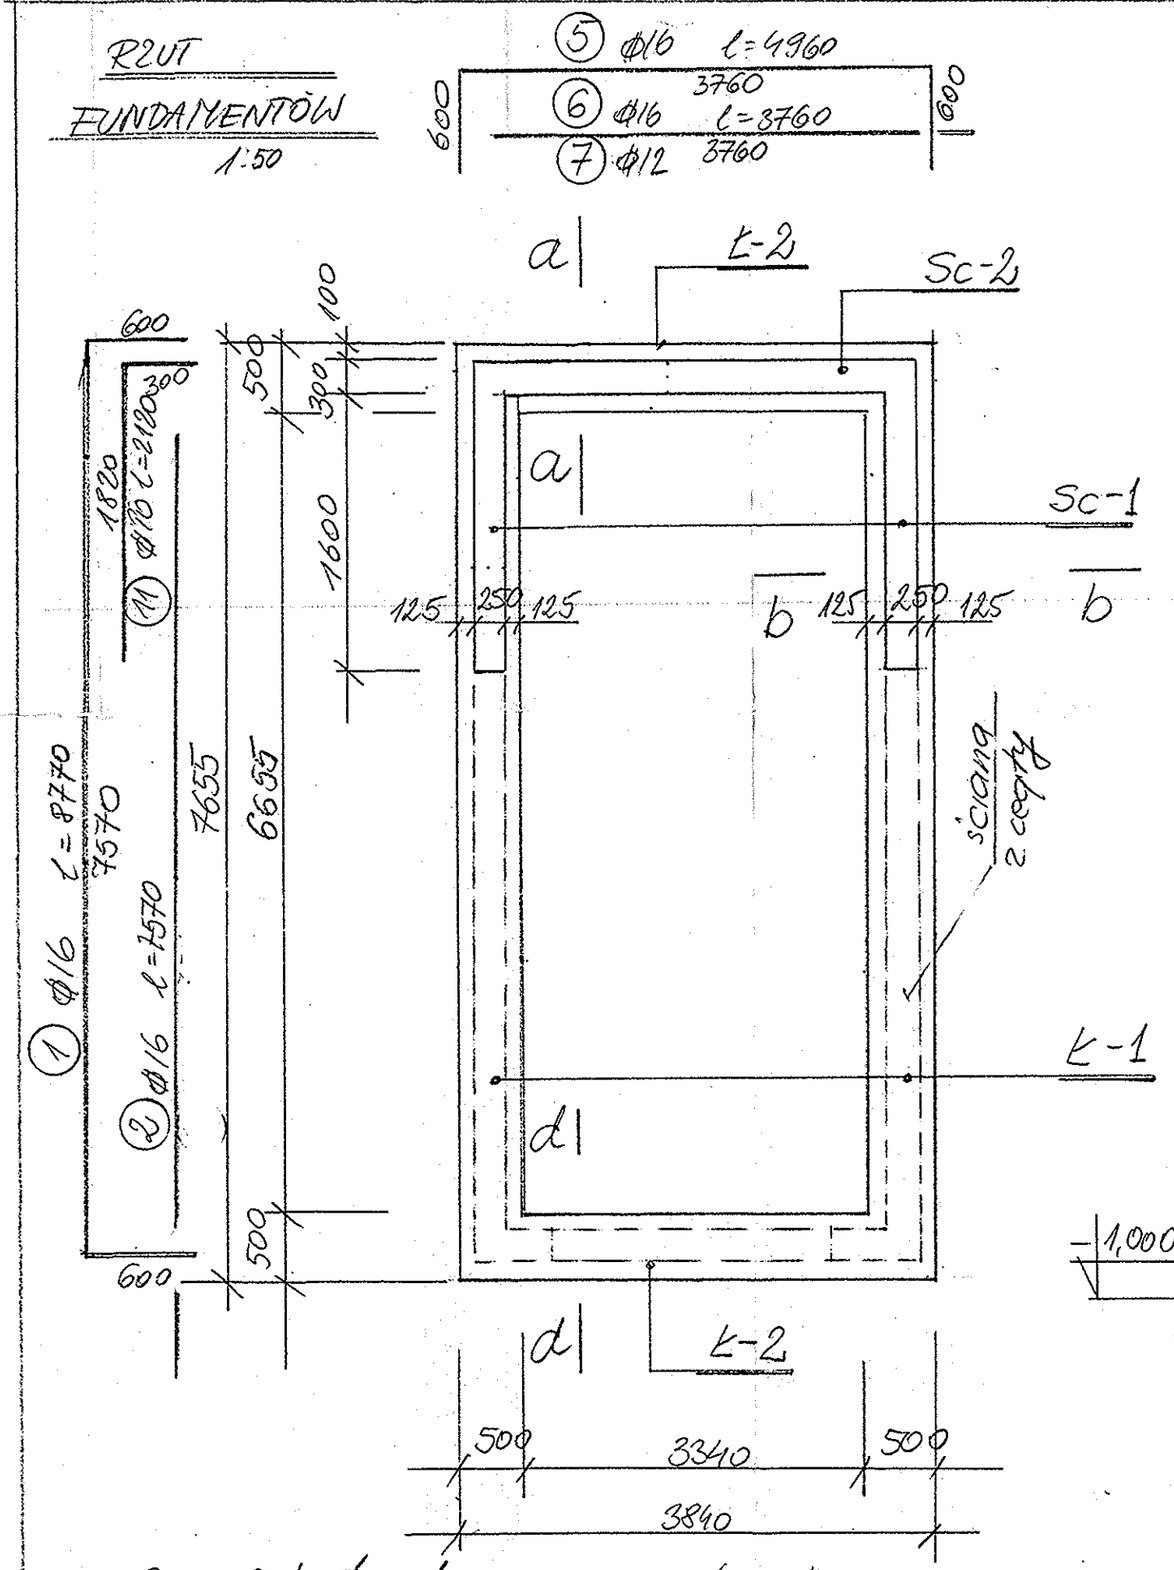

a - a / d - d (ława Ł-2)

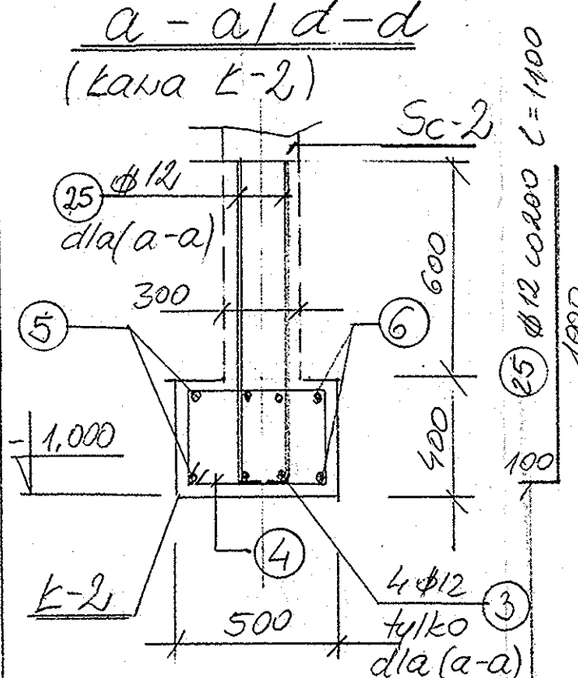

b - b (ława Ł-1)

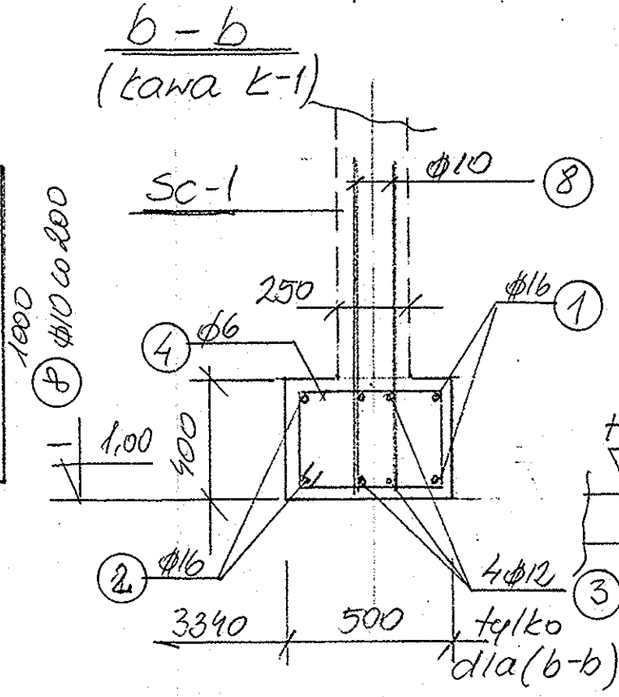

Sc-1 (b-b)

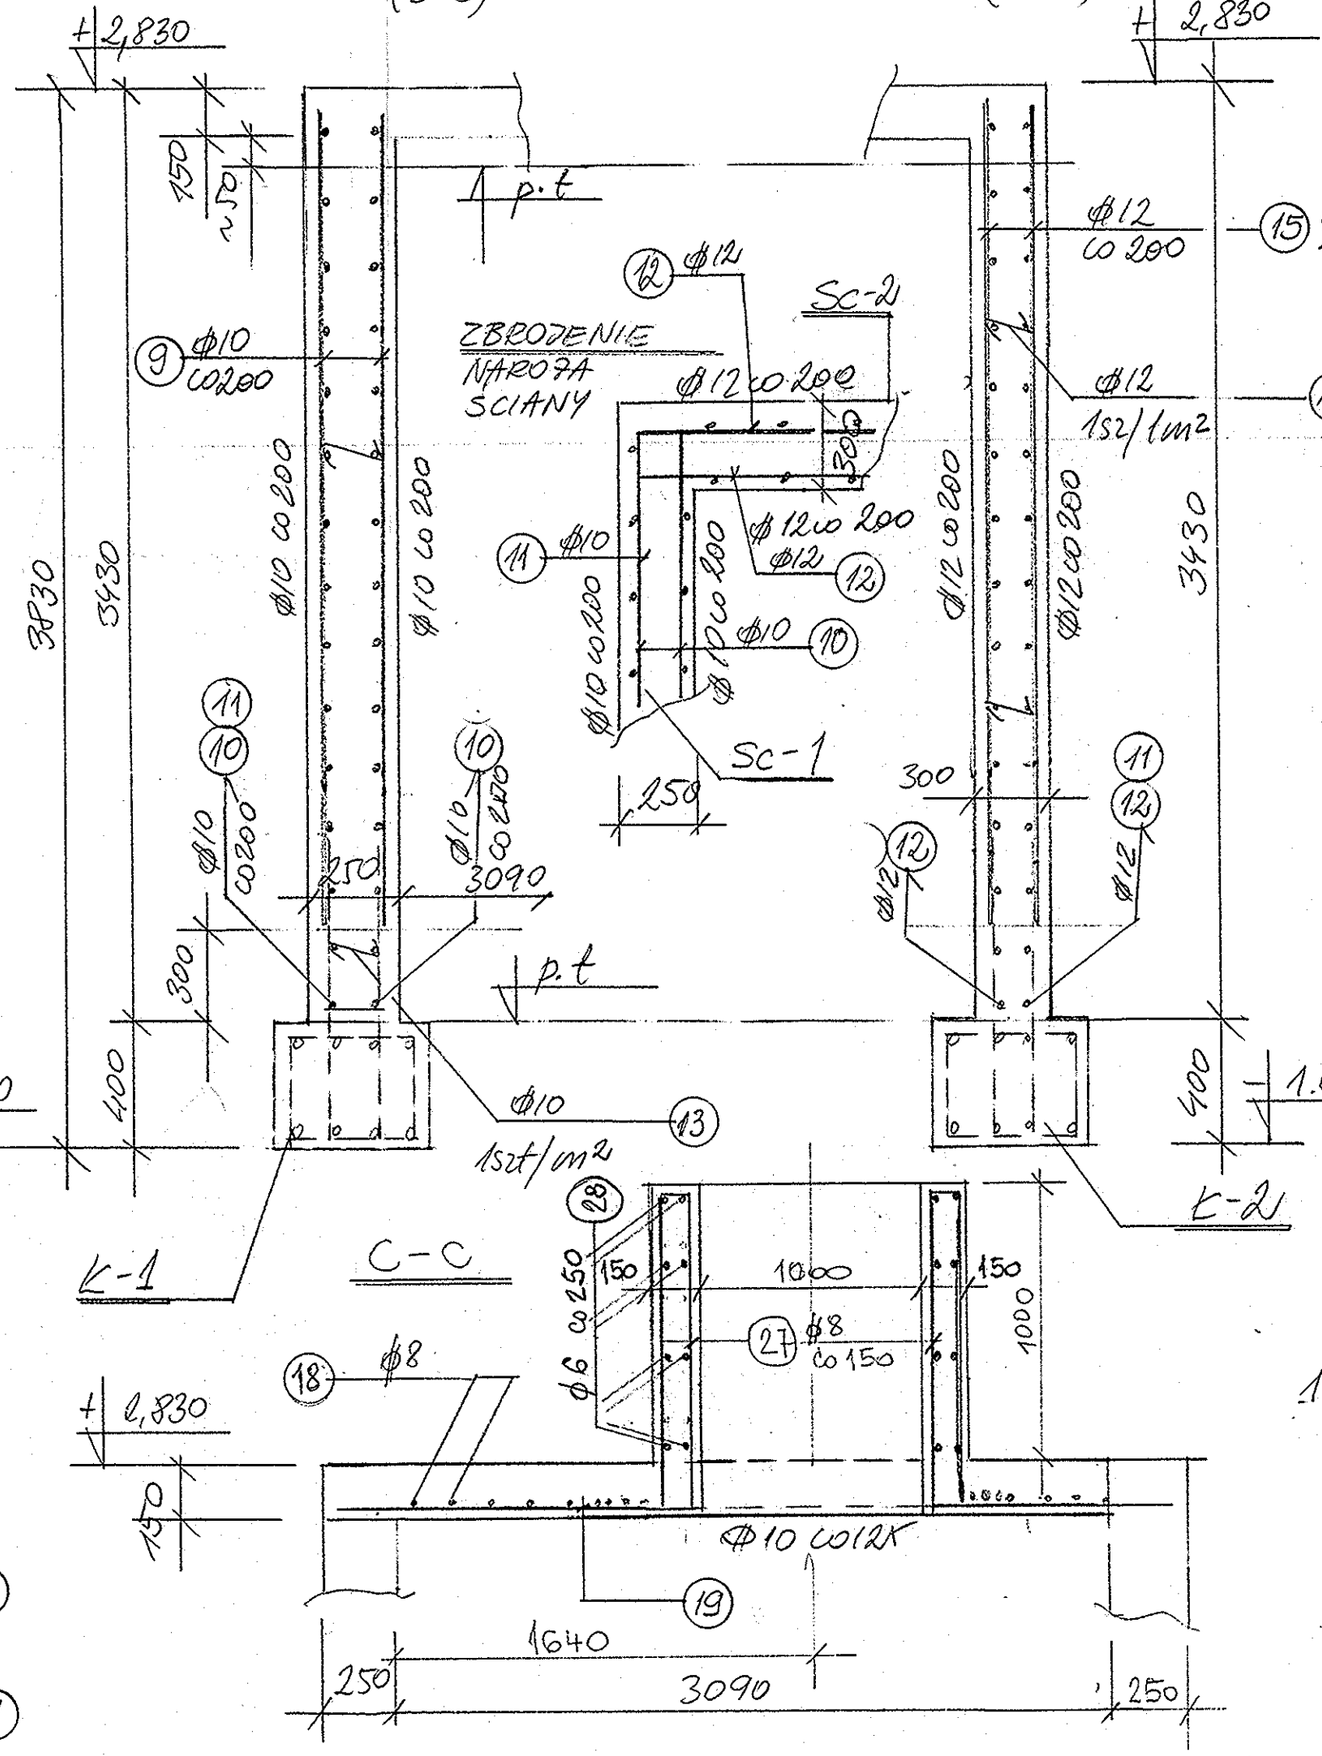

Sc-2 (a-a)

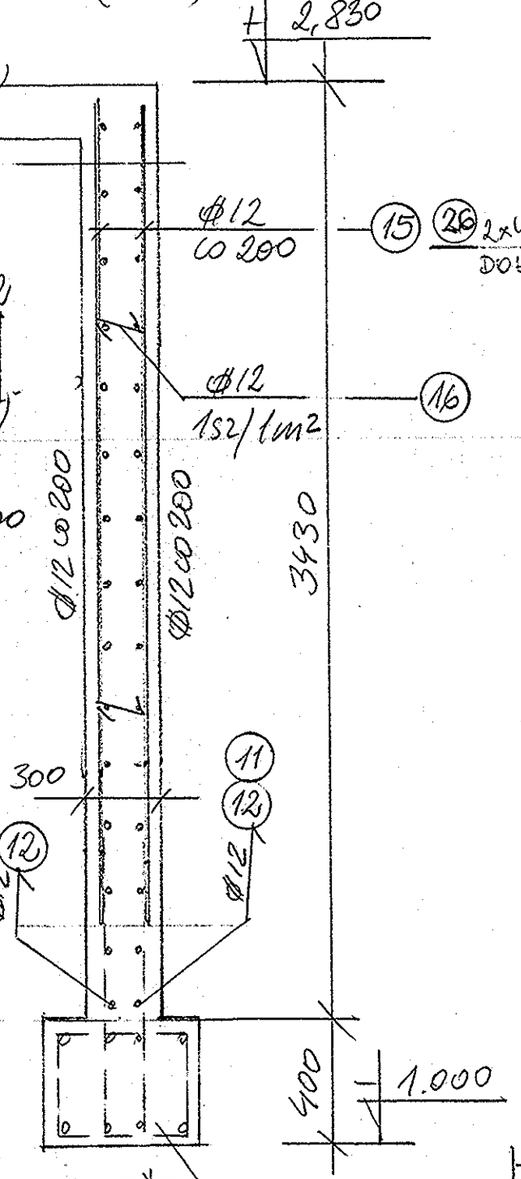

C - C

RZUT DACHU 1:50

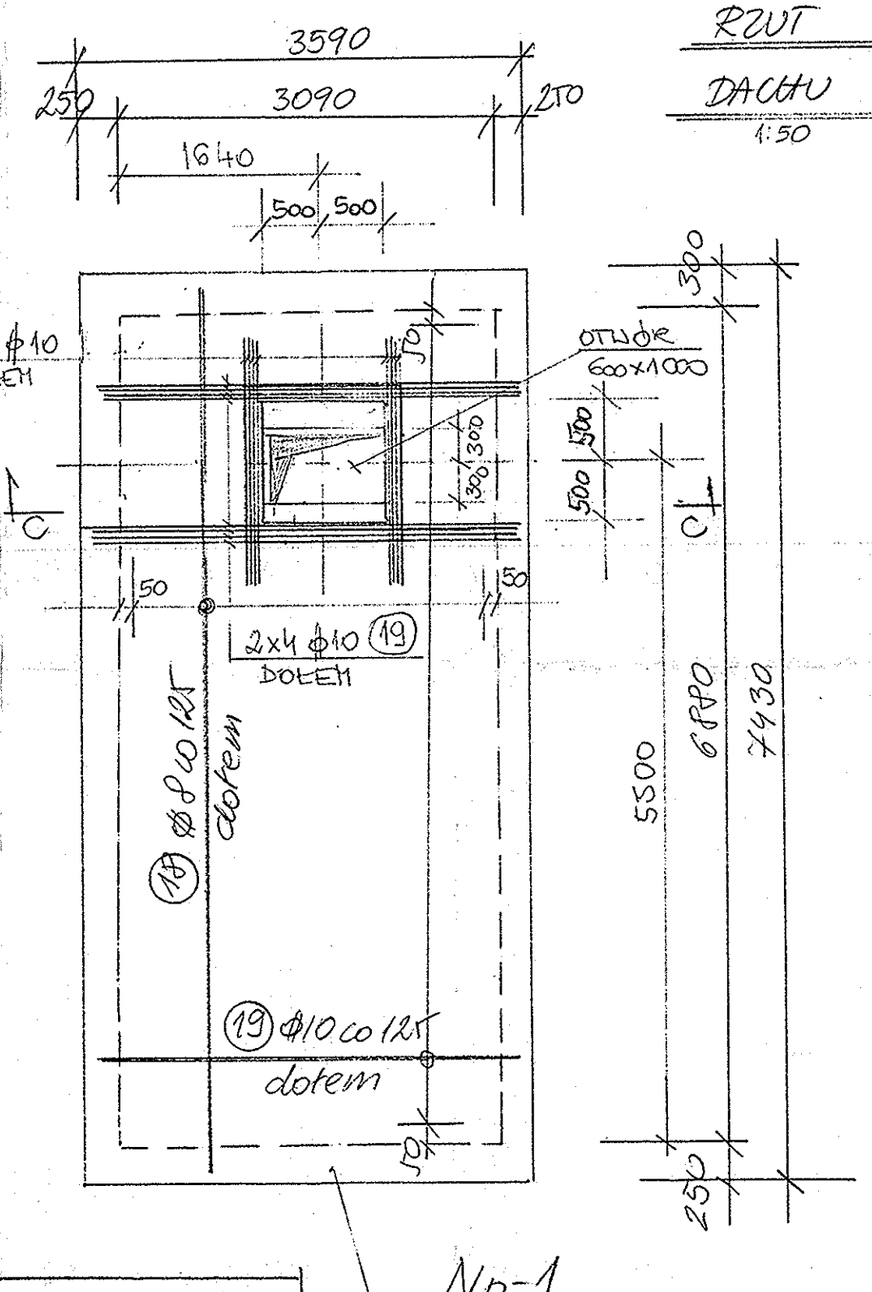

BETON B25
STAL A-I : A-II

1 wykaz stali zbrojeniowej. 1...4

Np-1

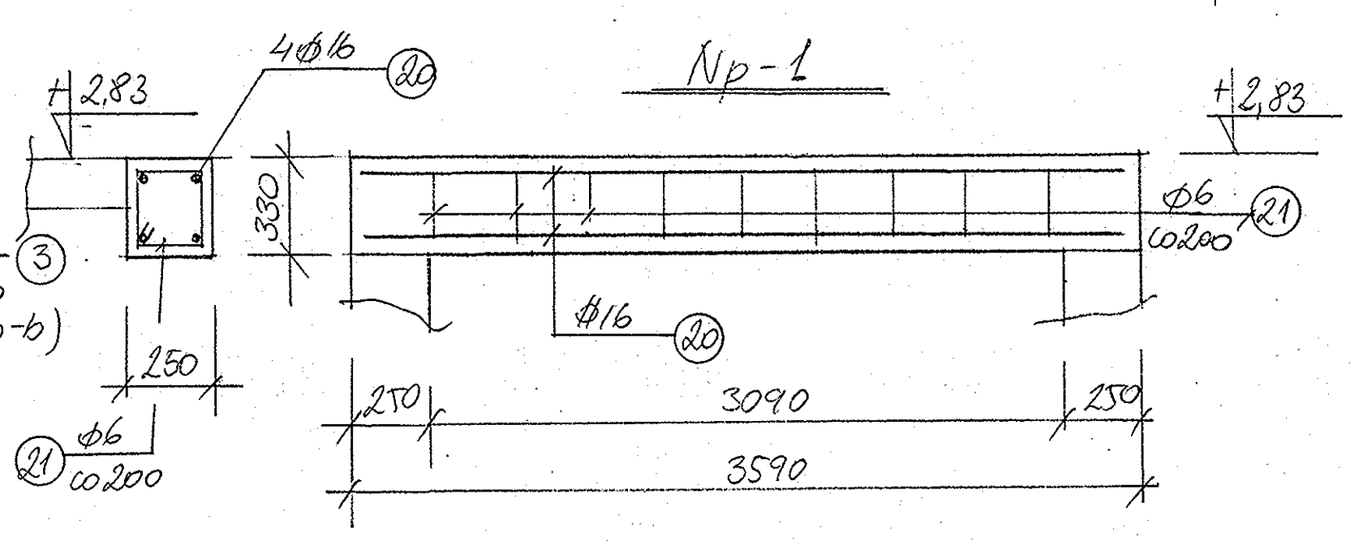

ALMA PROJEKT
PRACOWNIA ARCHITEKTONICZNO - URBANISTYCZNA
MGR INŻ. ARCH. MACIEJ KOLESIŃSKI
41-260 SŁAWKÓW, ul. WRZOSOWA 44, tel./fax. (032) 2609479, kom. 693 120172, e-mail: almaprojekt@poczta.onet.pl
NIP: 629-177-13-42, REGON: 277727322, BPH PBK SA O/KATOWICE 39106000760000326000116005

TYTUŁ OPRACOWANIA, LOKALIZACJA: POJEKT WYKONAWCZY REMONTU BUDYNKU - ISTNIEJĄCE GARAŻE Z POMIESZCZENIEM AGREGATU PRĄDOTWÓRCZEGO KOMENDY MIEJSKIEJ POLICJI W MYSŁOWICACH. Część arch. - bud. MYSŁOWICE, UL. STAROKOŚCIELNA 2

INWESTOR: KOMENDA WOJEWÓDZKA POLICJI W KATOWICACH 40-038 KATOWICE, UL. LOMPY 19

TREŚĆ RYSUNKU: ŁAWY, ŚCIANY, DACH - RYS. ZBROJENIOWO - SZALUNKOWY

SKALA: 1:100

PROJEKTANT KONSTRUKCJI: inż. JÓZEF MIKOSZ upr. konstr.-bud. nr 159/82, cz. Śląskiej Okręgowej Izby Budowniczych nr SKL/BO/4208/01

SPRAWDZAJĄCY KONSTRUKCJI: mgr inż. MAREK ARMATYS upr. konstr.-bud. nr 729/92, cz. Śląskiej Okręgowej Izby Budowniczych nr SKL/BO/RS93/01

GŁÓWNY PROJEKTANT: mgr inż. arch. STANISŁAW KOLESIŃSKI upr. architektoniczne nr 1345/74/Ol, cz. Śląskiej Okręgowej Izby Architektów nr SL-0023

SPRAWDZAJĄCY, KOORDYNATOR PROJEKTU: mgr inż. arch. MACIEJ KOLESIŃSKI upr. architektoniczne nr 190/2001, cz. Śląskiej Okręgowej Izby Architektów nr SL-0022

DATA: 06.2004

PODPIS

UMOWA NR: 47/KMP/04

NR PROJEKTU: 24/PW/04

NR RYSUNKU: 28

PW-ABK-1

OPROGRAMOWANIE: MicroStation PD, LICENCJA NR: 2237062229