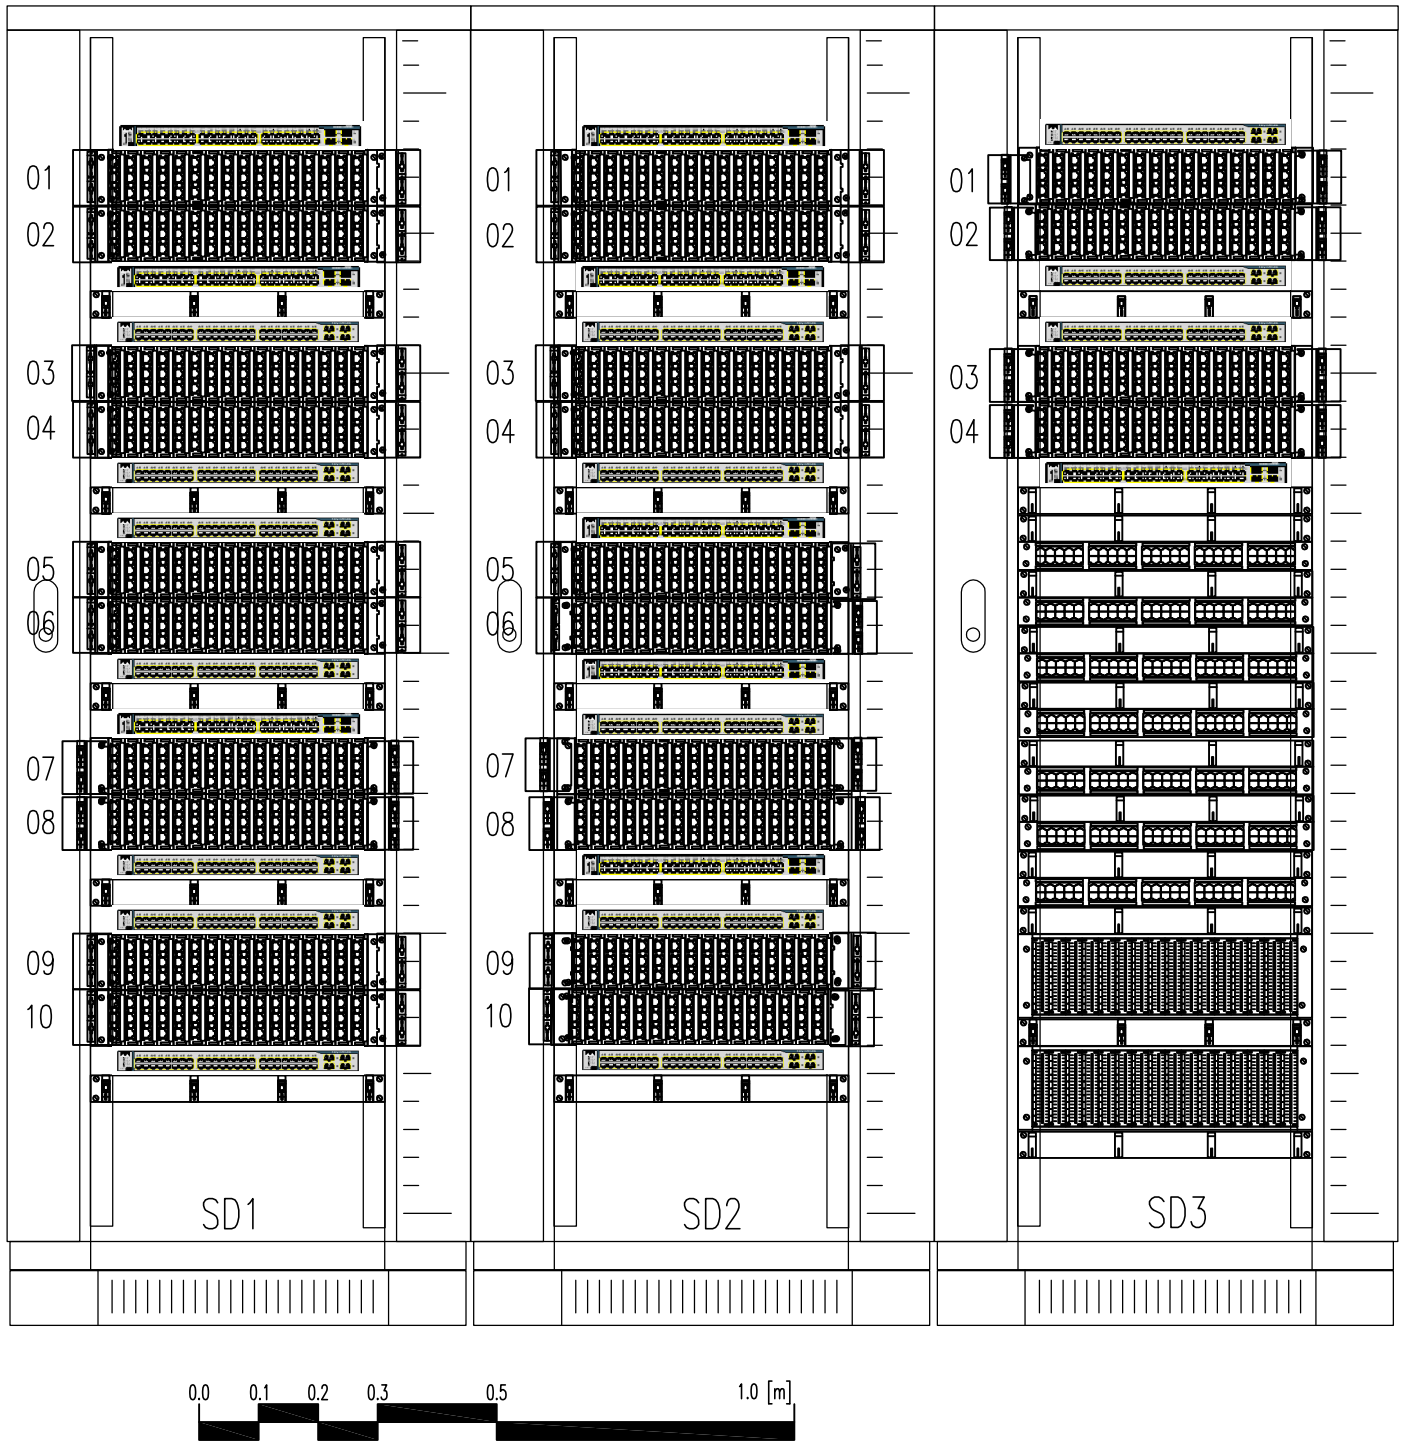

Switch

Ekranowany panel Global 2U C6
A 48x RJ45/s wyposażony
Ekranowany panel Global 2U C6
A 48x RJ45/s wyposażony
Switch
Organizator kabli krosowych 1U 19" 90mm

Switch

Ekranowany panel Global 2U C6
A 48x RJ45/s wyposażony
Ekranowany panel Global 2U C6
A 48x RJ45/s wyposażony

Switch
Nieekranowany panel Voice C3 50x RJ45/u wyposażony
Organizator kabli krosowych 1U 19" 90mm
Nieekranowany panel Voice C3 50x RJ45/u wyposażony
Organizator kabli krosowych 1U 19" 90mm
Nieekranowany panel Voice C3 50x RJ45/u wyposażony
Organizator kabli krosowych 1U 19" 90mm
Nieekranowany panel Voice C3 50x RJ45/u wyposażony
Organizator kabli krosowych 1U 19" 90mm
Nieekranowany panel Voice C3 50x RJ45/u wyposażony
Organizator kabli krosowych 1U 19" 90mm
Nieekranowany panel Voice C3 50x RJ45/u wyposażony
Organizator kabli krosowych 1U 19" 90mm
Nieekranowany panel Voice C3 50x RJ45/u wyposażony
Organizator kabli krosowych 1U 19" 90mm
Nieekranowany panel Voice C3 50x RJ45/u wyposażony
Organizator kabli krosowych 1U 19" 90mm

Panel Łączówkowy C3 200NN wyposażony w 150 par

Organizator kabli krosowych 1U 19" 90mm

Panel Łączówkowy C3 200NN wyposażony w 150 par

Organizator kabli krosowych 1U 19" 90mm

UWAGA
Pokazane swith's oraz inne urządzenia aktywne nie są przedmiotem niniejszego projektu

ALMA PROJEKT

PRACOWNIA ARCHITEKTONICZNO - URBANISTYCZNA
MGR INŻ. ARCH. MACIEJ KOLESIŃKI

41-260 SŁAWKÓW, ul. WRZOSOWA 44, tel./fax. (032) 2609479, kom. 693 120 172, e-mail: biuro@almaprojekt.pl
NIP: 629-177-13-42, REGON: 277727322, PKO SA O/KATOWICE 23 12404227 1111000048433

TYTUŁ OPRACOWANIA, LOKALIZACJA — PROJEKT WYKONAWCZY (AKTUALIZACJA 06.2010)

REMONTU BUDYNKU POLICJI (OBIEKT OP-3), BUDOWA ZESPOŁU GARAŻY (OBIEKT OP-1), REMONT ISTNIEJĄCEGO BUDYNKU GARAŻY KOMENDY MIEJSKIEJ POLICJI W MYSŁWICACH

CZESC: INSTALACJE TELETECHNICZNE, SWP, LAN I NAGLOLSNIENIA

MYSŁOWICE, UL. STAROKOŚCIELNA 2 — PROJEKT WYKONAWCZY (AKTUALIZACJA 06.2010)

INWESTOR
ŚLĄSKA KOMENDA WOJEWÓDZKA POLICJI W KATOWICACH
UL. LOMPY 19
40-038 KATOWICE

TREŚĆ RYSUNKU
ZABUDOWA SZAF DYSTRYBUCYJNYCH. PLAN ROZMIESZCZENIA

SKALA
1:10

PROJEKTANT
inż. MICHAŁ WALASZEK

SPRAWDZAJĄCY
inż. ANTONI WIECZOREK

GŁÓWNY PROJEKTANT
mgr inż. arch. STANISŁAW KOLESIŃSKI

SPRAWDZAJACY, KOORDYNATOR PROJEKTU
mgr inż. arch. MACIEJ KOLESIŃSKI

DATA
06.2010

PODPIS

UMOWA NR
/KWP/2010

NR PROJEKTU
28/PW/a/04

NR RYSUNKU
PW-ILAN-5

Załączone materiały stanowią własność firmy P.A.-U. ALMAPROJEKT. Ani umysłowe prawa własnościowe, ani dane, ani know-how, ani tajemnice interesu oraz licencja Ich używania nie jest odstąpiona zarówno pośrednio jak i bezpośrednio. Wszystkie informacje dotyczą wyłącznie adresata, przekazane w celu Ich oceny, których to informacji nie wolno reprodukować ani przekazywać osobom trzecim. Oprócz tego nie można Ich wykorzystywać do produkcji lub innych celów albo też nawet upoważniać kogoś do tego bez jednoznacznego, pisemnego zezwolenia firmy P.A.-U. ALMAPROJEKT. Przyjęcie tego dokumentu należy rozumieć jako przyjęcie powyżej wymienionych warunków.