


TYTUŁ: OPRACOWANIE, LOKALIZACJA      PROJEKT WYKONAWCZY (AKTUALIZACJA 06.2010)	INWESTOR
REMONTU BUDYNKU POLICJI (OBIEKT OP-3), BUDOWA ZESPÓŁU GARAŻY (OBIEKT OP-1), REMONT ISTNIEJĄCEGO BUDYNKU GARAŻY KOMENDY MIEJSKIEJ POLICJI W MYSŁWICACH	ŚLĄSKA KOMENDA WOJEWODZKA POLICJI W KATOWICACH UL. ŁOMPY 19 40-038 KATOWICE
CZĘŚĆ: INSTALACJE TELETECHNICZNE, SWP, LAN I NAGŁOŚNIENIA	
MISOWICE, UL. STARKOSZCIELNA 2      PROJEKT WYKONAWCZY (AKTUALIZACJA 06.2010)	

TREŚĆ RYSUNKU				SKALA	--
PROJEKTANT	inż. MICHAŁ WALASZEK	DATA	PODPIS	UMOWA NR	/KWP/2010
SPRAWDZAJĄCY	inż. ANTONI WIECZOREK	06.2010		NR PROJEKTU	28/PW/a/04
GŁÓWNY PROJEKTANT	mgr inż. arch. STANISŁAW KOLESIŃSKI			NR RYSUNKU	PW-IN-9
SPRAWDZAJĄCY, KOORDYNATOR PROJEKTU	mgr inż. arch. MACIEJ KOLESIŃSKI				

Załączne zastrzeżenia sąsiadów, własność firmy P.A.U. ALMA-PROJEKT, ani umyślnie prawa własności, ani dane, ani know-how, ani tajemnice interesu oraz licencji lub używania nie jest obsługiwana za pomocą poszczególnych i bezposrednio. Wszystkie informacje odczytać wyłącznie z projektu, przekazane w celu informacji, których nie wolno kopiować ani przekazywać osobom trzecim. Oprócz tego nie można ich wykorzystywać do produkcji lub innych celów albo bez nawet uprzedniego zgłoszenia do tego bez pisemnego zezwolenia firmy P.A.U. ALMA-PROJEKT. Projekt jest jego własnością i należy go chronić przed wszelkimi formami kradzieży i nielegalnego wykorzystania.

UWAGI:  
1/ Instalacja nagłośnienia wykonana przewodem YDYt 3x2,5mm pIt

LEGENDA:  
⌘ - GNIAZDO TELEFONICZNE Z WTYCZKĄ GTN-4  
13G

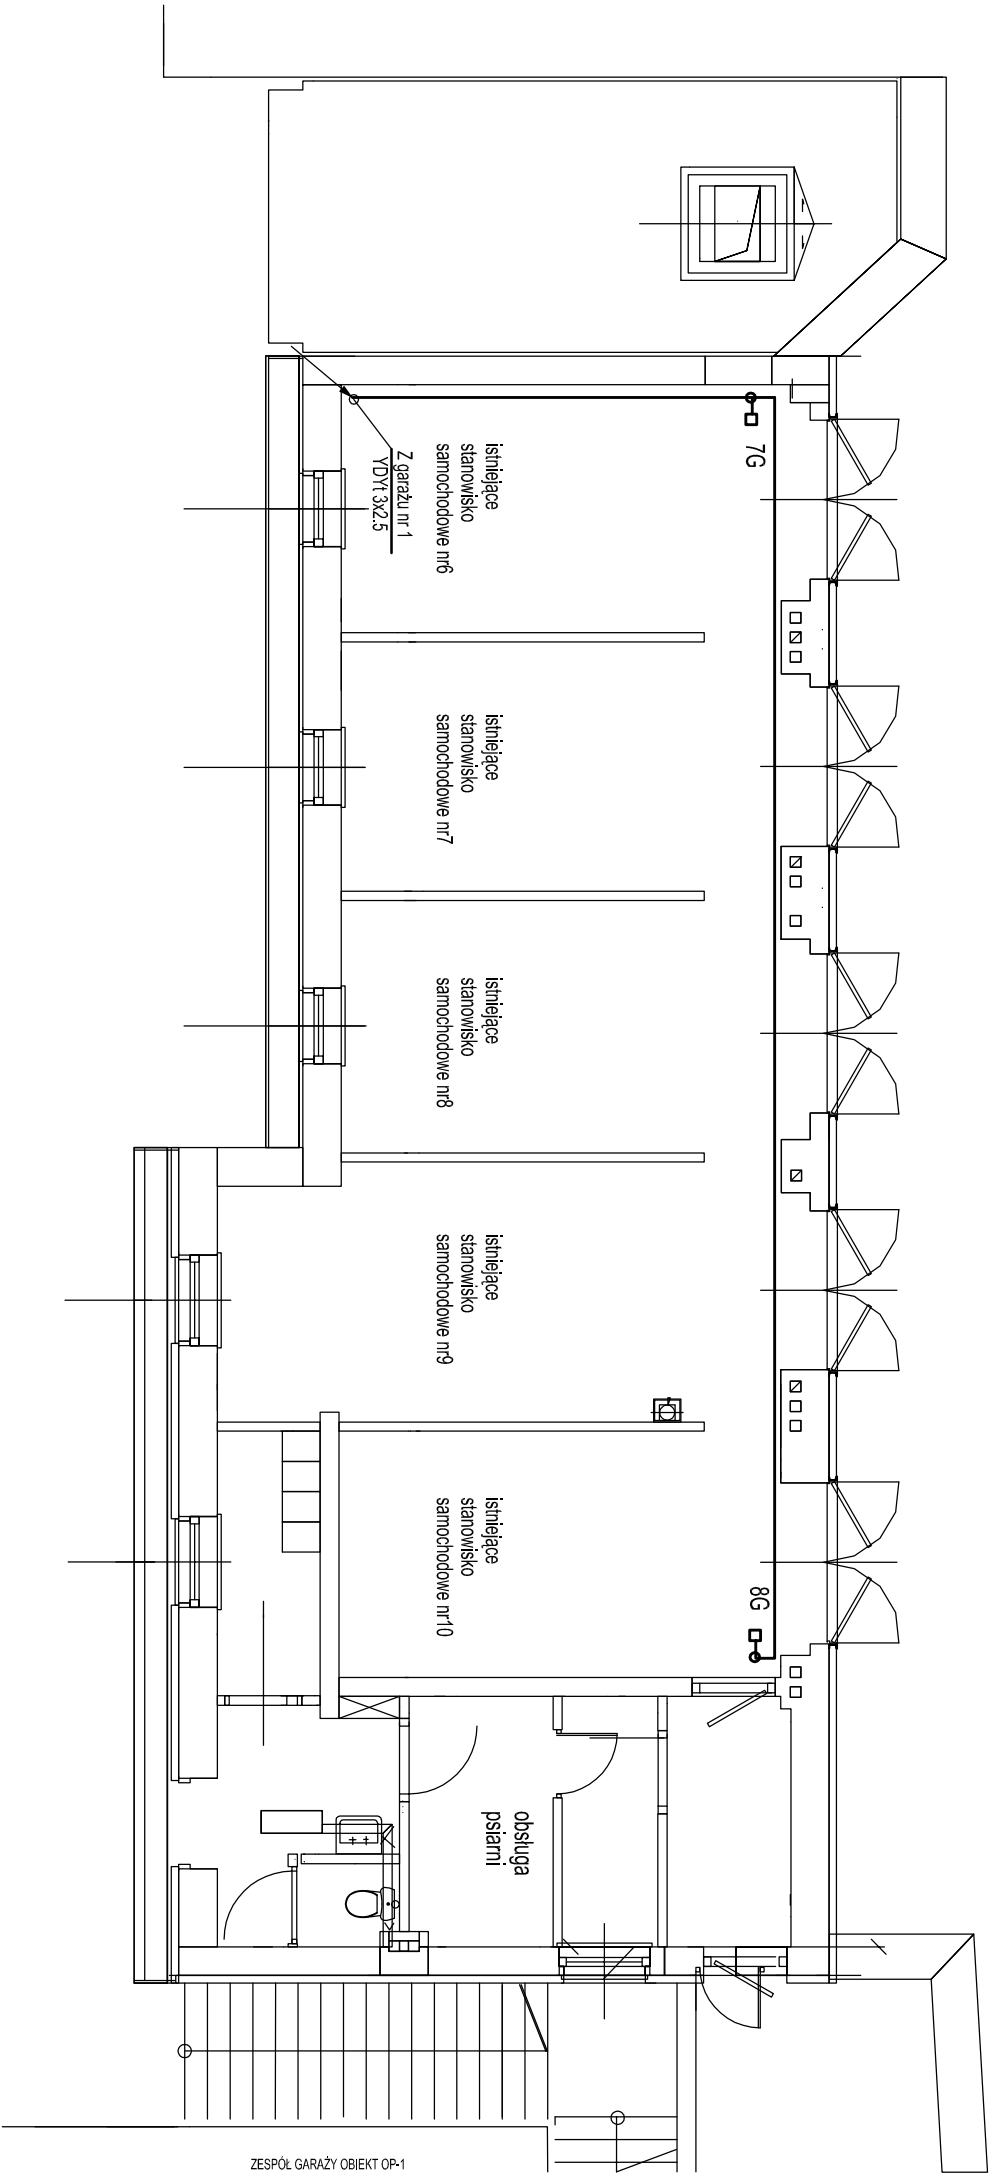

ZESPÓŁ GARAŻY OBIEKT OP-1