


optyczna czujka dymu mocowana do do sufitu podwieszanego

optyczna czujka dymu mocowana do sufitu właściwego

 ręczny przycisk p.p.oż.

System oznaczeń elementów p.poz.


A/B/C - gdzie:

A - numer petli:
1 - stych i 3 Pietro
2 - 2 Pietro i 1 Pietro
3 - pater i piwnica
4 - garaże

B - numeracja p.poz (poziomu)

2 - parter
3 - 1 piętro
4 - 2 piętro
5 - 3 piętro
6 - poddasze
7 - garaże parter
8 - garaże piętro

C - numer kolejny elementu - zgodnie z rysunkiem

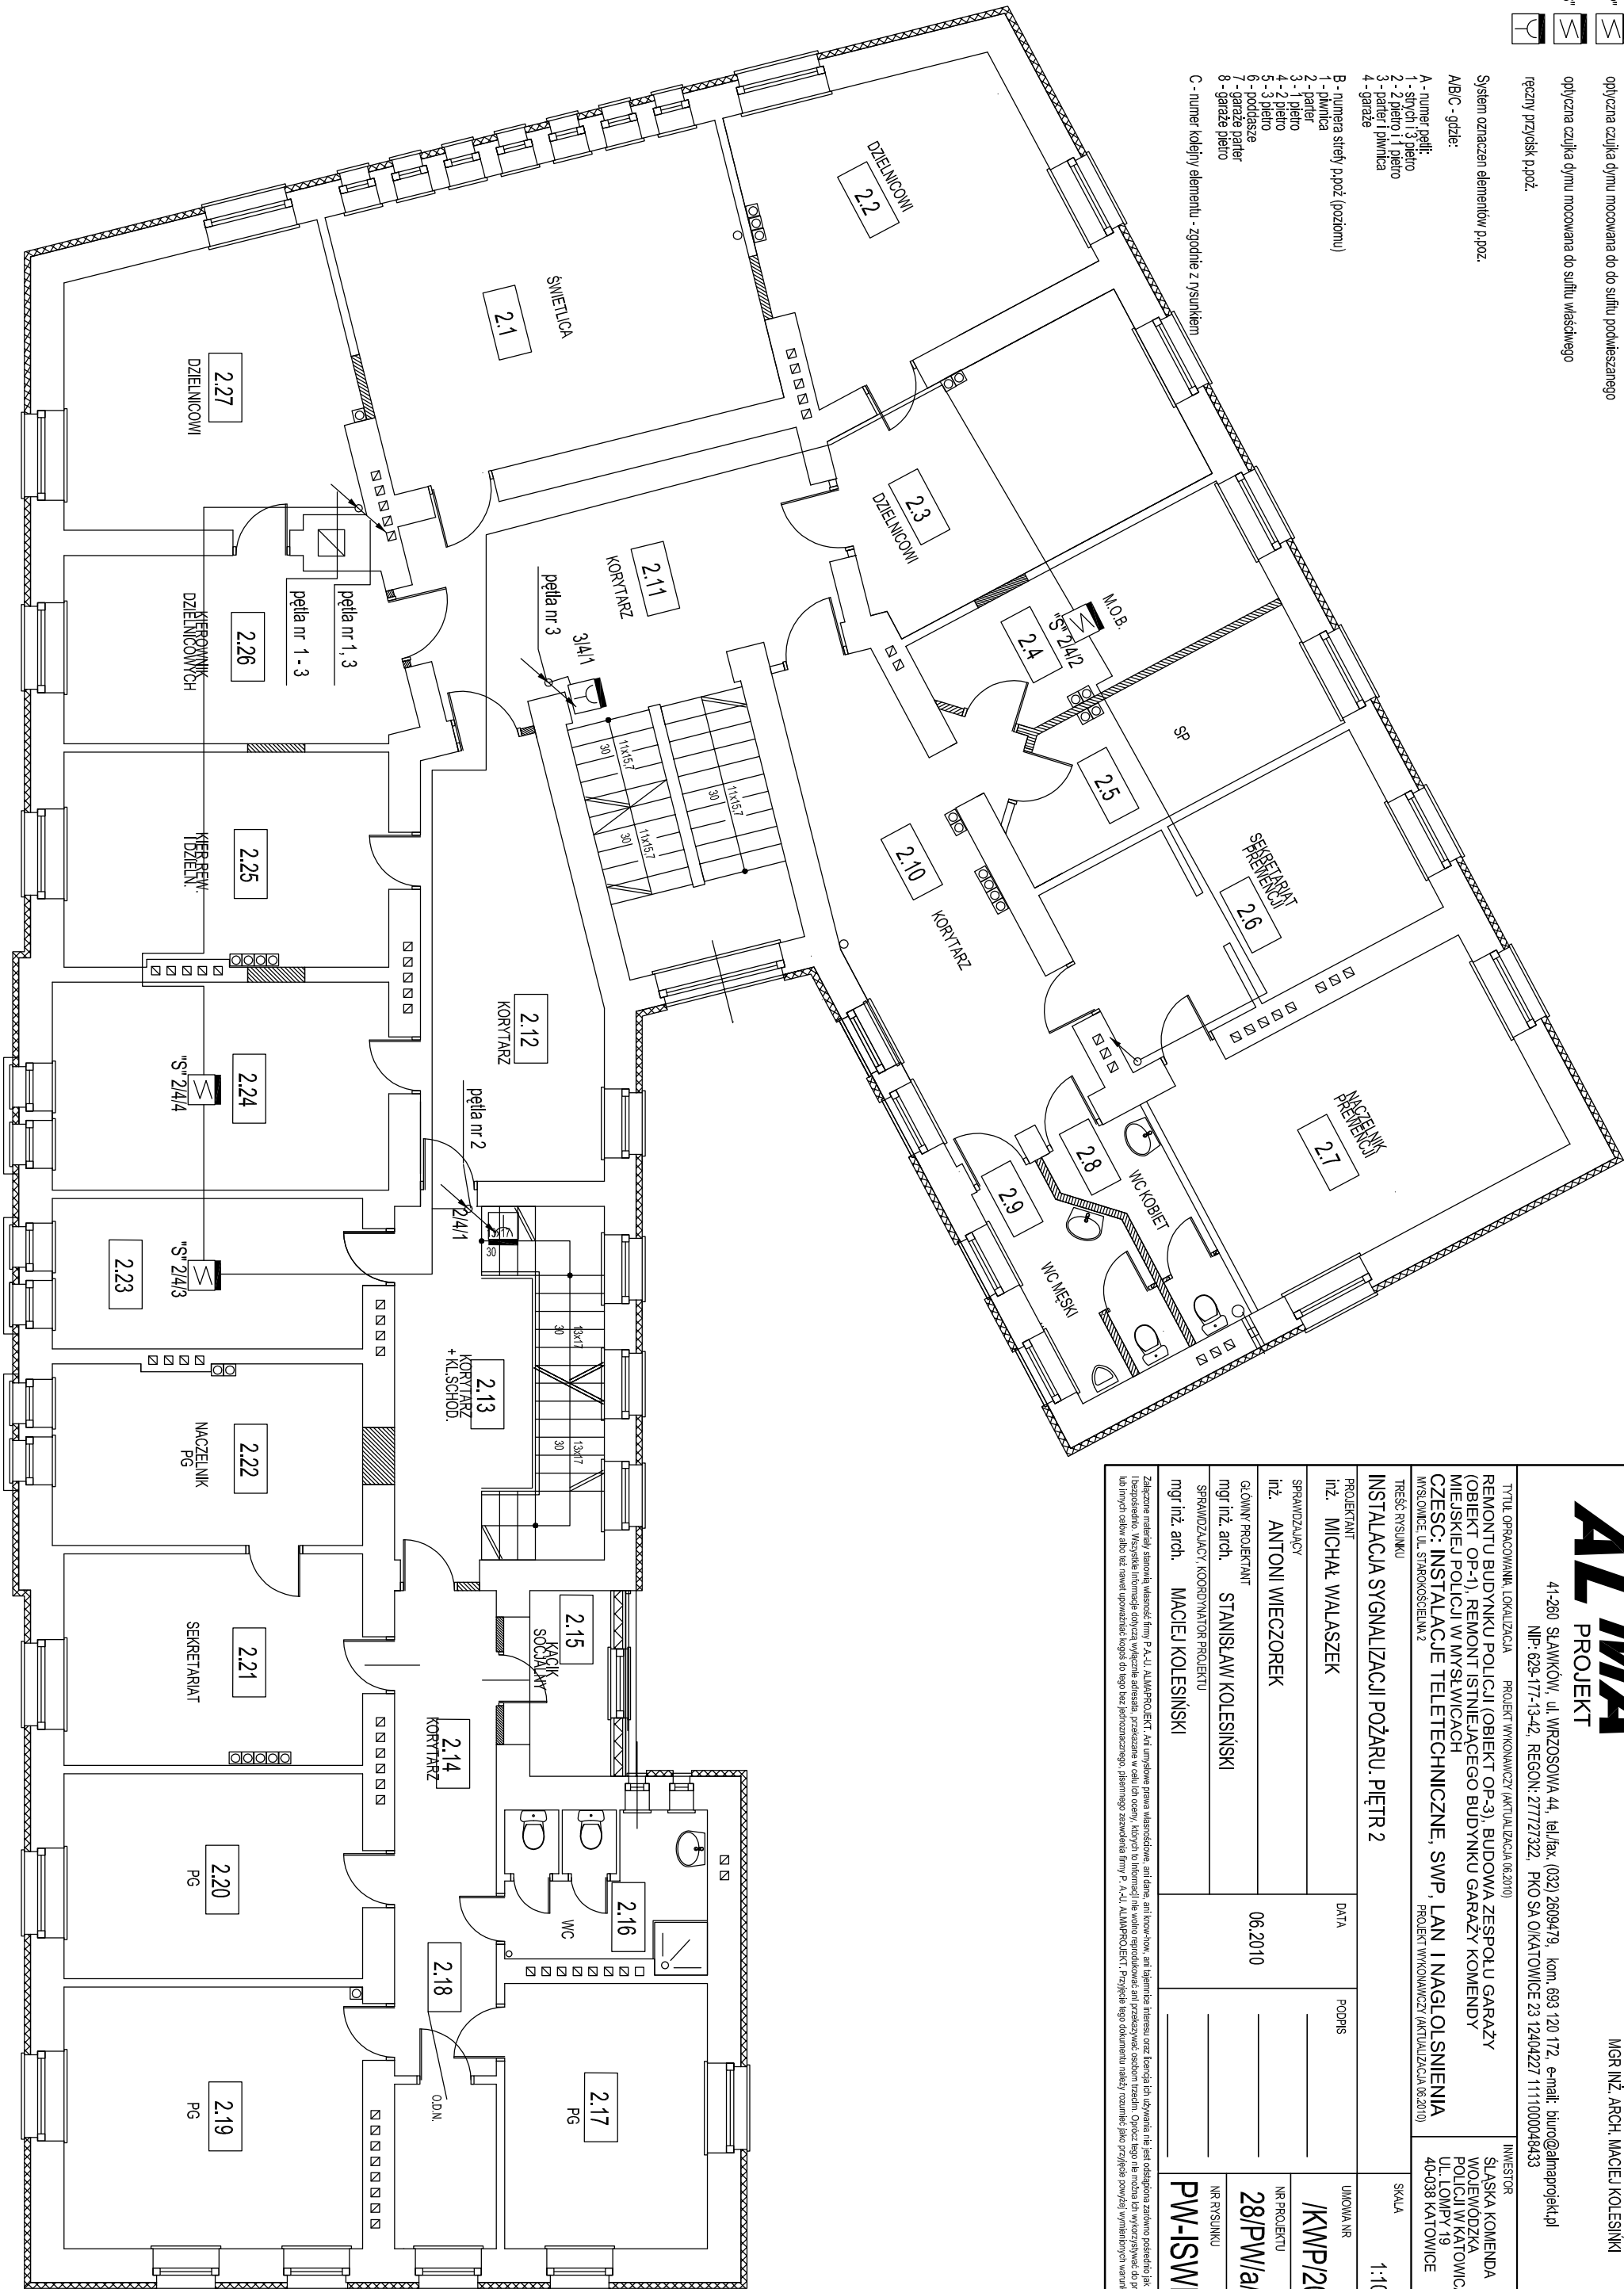

ALMA
PROJEKT

PRACOWNIA ARCHITEKTONICZNO - URBANISTYCZNA

MGR INŻ. ARCH. MACIEJ KOLESINKI

41-260 SLAWKÓW, ul. WRZOSOWA 44, tel./fax: (032) 2609479, kom. 693 120 172, e-mail: biuro@almaprojekt.pl
NIP: 629-177-13-42, REGON: 27772732, PKO SA O/KATOWICE 23 12404227 1111000048433

NIP: 629-177-1342, REGON: 277727322, PKO SA OIKATOWICE 23 12404227 1111000048433

TYTUŁ OPERACJONALNY, LOKALIZACJA
PROJEKT WYKONAWCZY (AKTUALIZACJA 06.2010)
REMONTU BUDYNKU POLICJI, OBIEKTU OP-3, BUDOWA ZESPOŁU GARAŻY
(OBIEKT OP-1), REMONT ISTNIEJĄCEGO BUDYNKU GARAŻY KOMENDY
MIEJSKIEJ POLICJI W MYŚLIWICACH
CZESZCIE, INSTALACJE TELETECHNICZNE, SWP, LAN I NAGŁOŚNIENIA
WISIOWE, UL. STARKOWSKA 2
PROJEKT WYKONAWCZY (AKTUALIZACJA 06.201)

PROJEKT WYKONAWCZY (AKTUALIZACJA 06.2011)

INWESTOR
ŚLĄSKA KOMENDA
WOJEWÓDZKA
POLICJI W KATOWICACH
UL. ŁOMPY 19
40-038 KATOWICE

TREŚĆ RYSUNKU

INSTALACJA SYGNALIZACJI POZARU. PIĘTRZ

inż. MICHAŁ WAJASZEK

ATA

PODPIS

SPRAWNIAJĄCY

/KWP/2010

inż. ANTONI WIECZOREK

GŁÓWNY PROJEKTANT

0107.00

SPRAWDZAJĄCY, KOORDYNATOR PROJEKTU

mgr inż. arch. **MACIEJ KOLESINSKI**

[illegible]