


1/ Instalacja nagłośnienia wykonana przewodem YDYt 3x2.5mm p/t

2) W pomieszczeniach ze stropem podwieszanym instalacja nagłośnienia wykonana przewodem YDYt 3x2,5mm w rurce o20mm w przestrzeni międzystropowej.

♀ - GNIAZDO TELEFONICZNE Z WTYCZKĄ GTN-4

13G

POMIESZCZENIE ZE STROPEM PODWIESZONYM

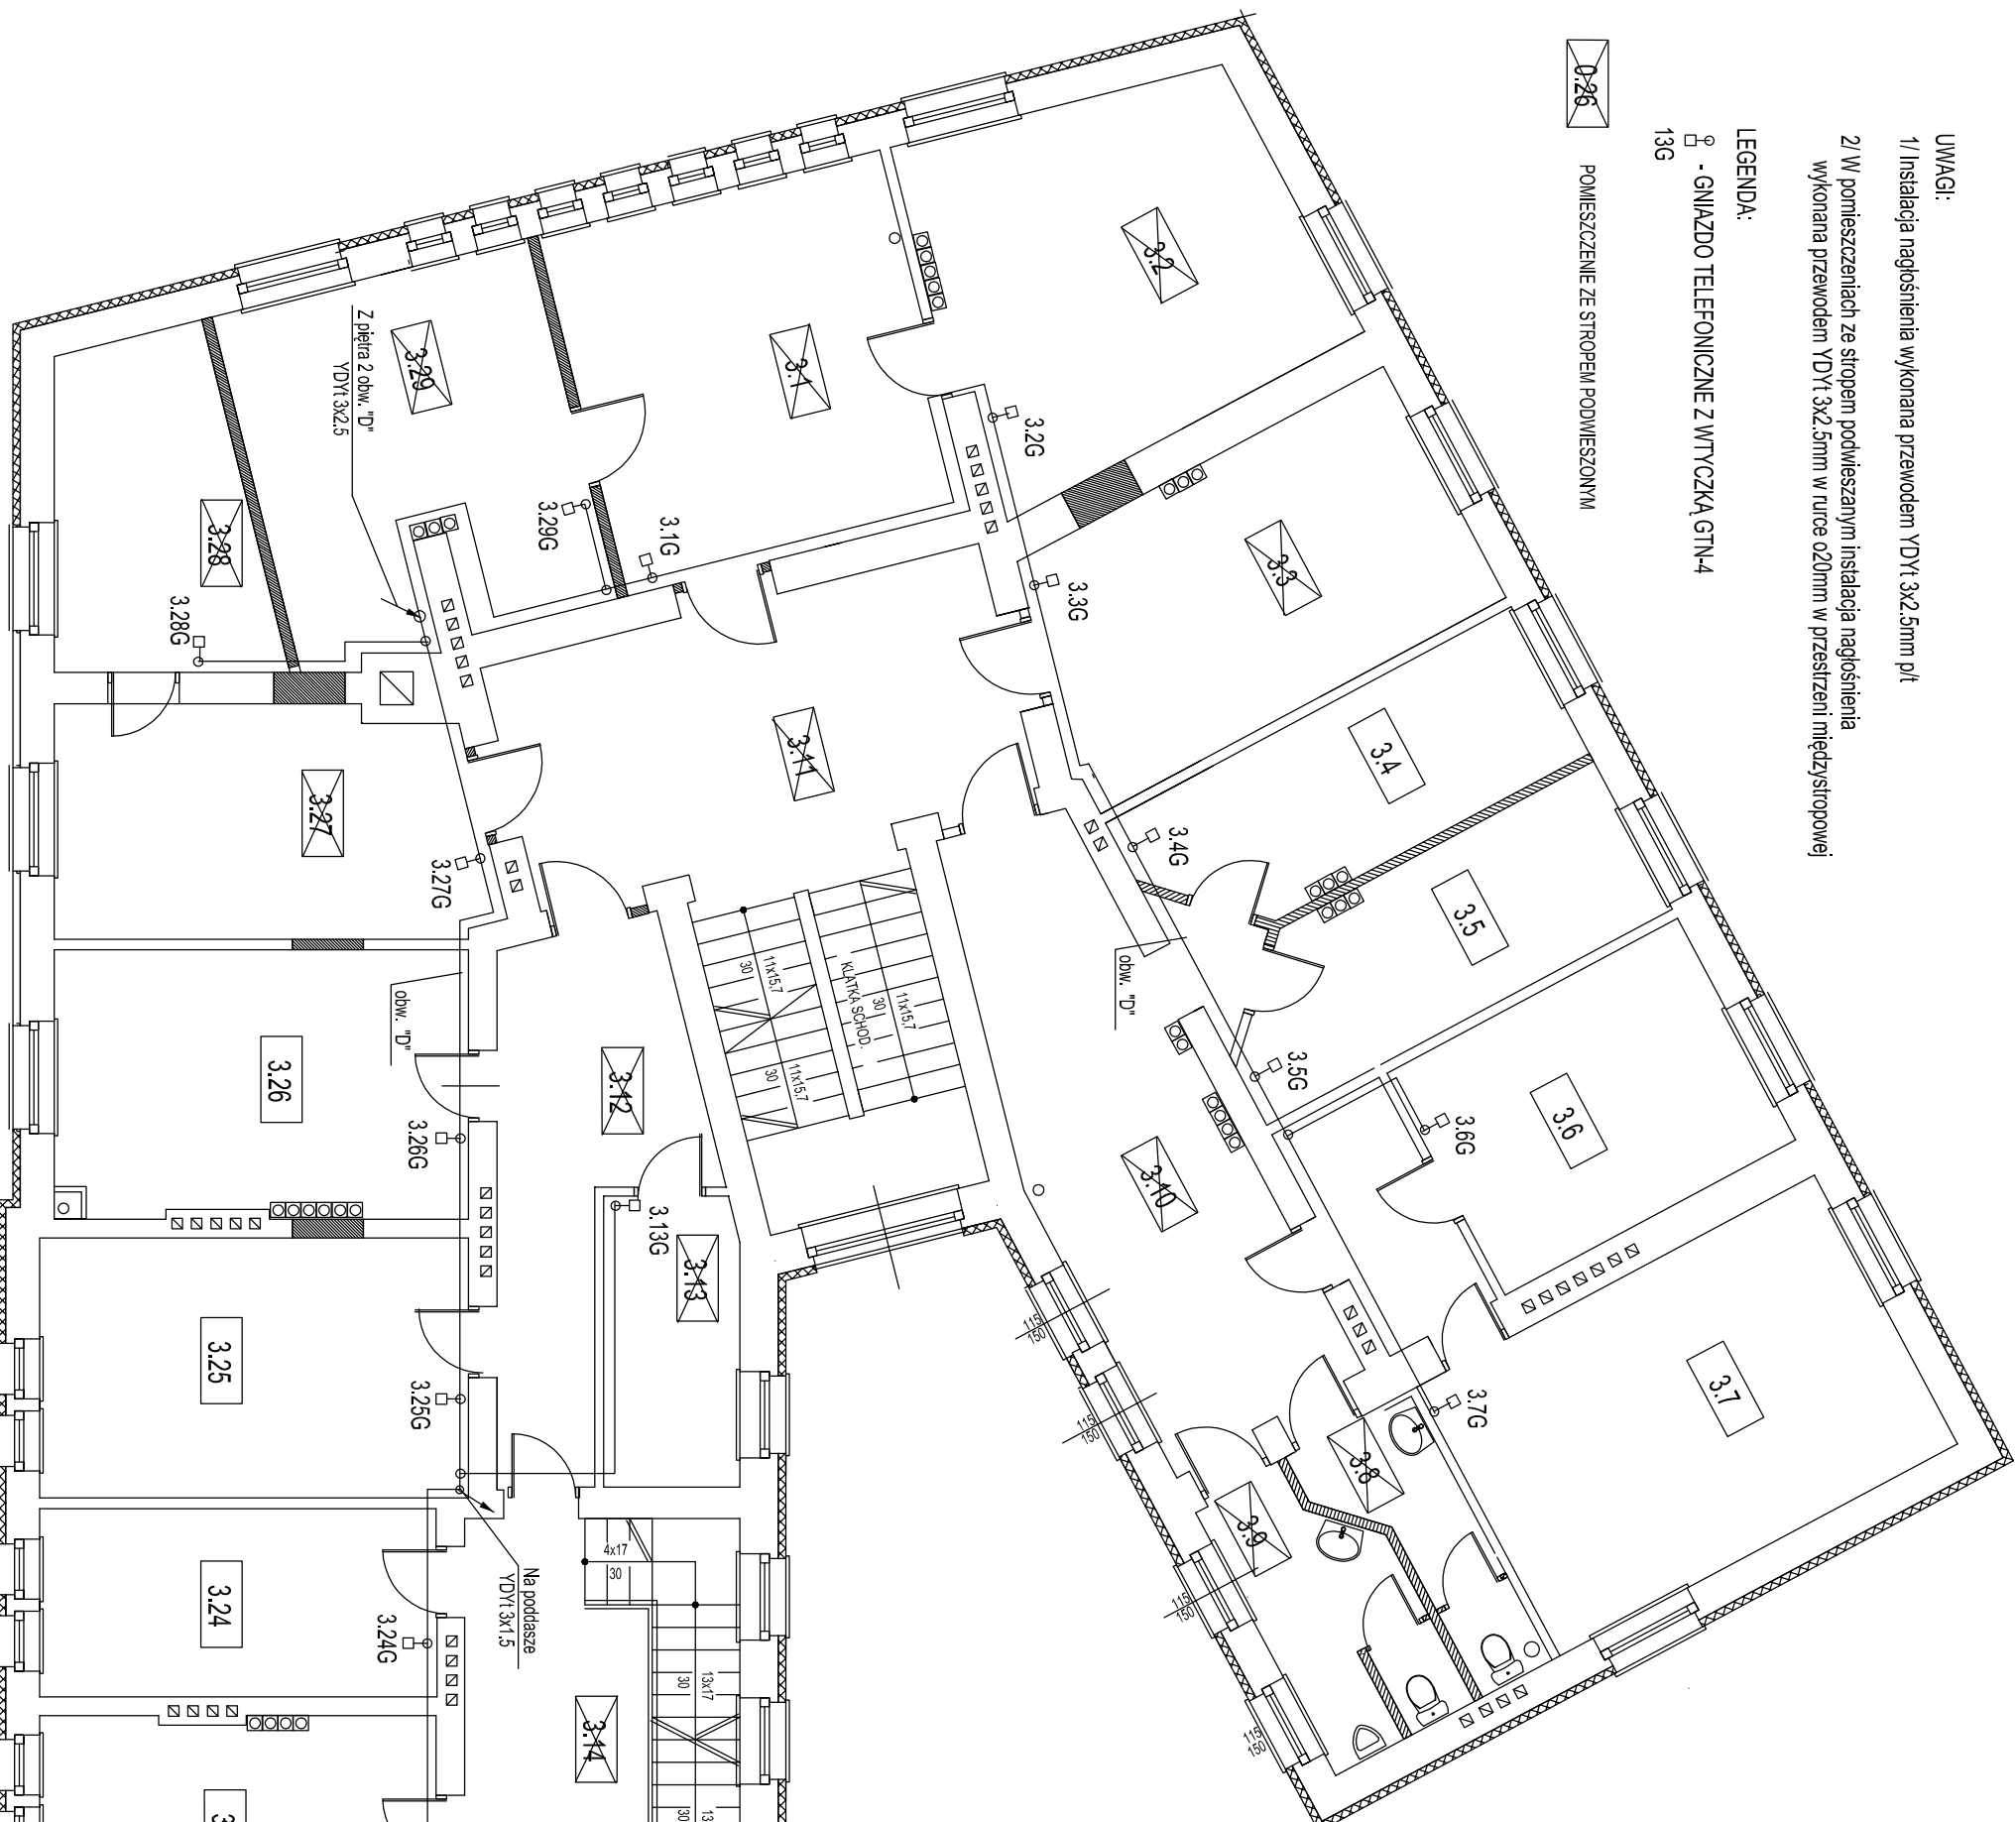

PRACOWNIA ARCHITEKTONICZNO - URBANISTYCZNA

MGR INŻ. ARCH. MACIEJ KOLESINKI

41-260 SŁAWKÓW, ul. WRZOSOWA 44, tel./fax. (032) 2609479, kom. 693 120 172, e-mail: biuro@almaprojekt.pl

NIP: 629-177-1342, REGON: 277727322, PKO SA O/KATOWICE 23 12404227 1111000048433

PROJEKT WYKONAWCZY (AKTUALIZACJA 06.2010)	INWENTARZ
---	-----------

TYTUŁ OPACZOWANIA, LOKALIZACJA
PROJEKT WYKONAWCZY (AKTUALIZACJA 06.2010)
REMONTU BUDYNKU POLICJI (OBIEKT OP-3), BUDOWA ZESPÓŁU GARAŻY
(OBIEKT OP-1), REMONT ISTNIEJĄCEGO BUDYNKU GARAŻY KOMENDY
MIEJSKIEJ POLICJI W MYŚLIWICACH
CZĘŚĆ: INSTALACJE TELETECHNICZNE, SWP, LAN I NAGŁOŚNIENIA
MYSŁOWICE, UL. STROKOSZOWA 2
PROJEKT WYKONAWCZY (AKTUALIZACJA 06.2010)

INWESTOR
ŚLĄSKA KOMENDA
WOJEWÓDZKA
POLICJI W KATOWICACH
UL. LOMPY 19
40-038 KATOWICE

TREŚĆ RYSUNKU

PROJEKT WYKONAWCZY (AKTUALIZACJA 06.2010)

INSTALACJA NAGŁOŚNIENIA. 3 PIĘTRO

SKAL

inż. MICHAŁ WALASZEK

DATA	PODPI
------	-------

UMCWA NR
11/21/2004 0

inż. ANTONI WIECZOREK

•

/KWP/2010

GŁÓWNY PROJEKTANT
mgr inż. arch. STANISŁAW KOLESIŃSK

viii

28/PW/a/04

mgr inż. arch. **MACIEJ KOLESIŃSKI**

NR RYSUNKU

[illegible]