


UWAGI:
1/ Instalacja nagłośnienia wykonana przewodem YDYt 3x2.5mm pIt

2/ W pomieszczeniach ze stropem podwieszanym instalacja nagłośnienia wykonana przewodem YDYt 3x2.5mm w rurce ø20mm w przestrzeni międzystropowej

LEGENDA:

☐ - GNIAZDO TELEFONICZNE Z WTYCZKĄ GTN-4
13G

☐ 0.26 POMIESZCZENIE ZE STROPEM PODWIESZONYM

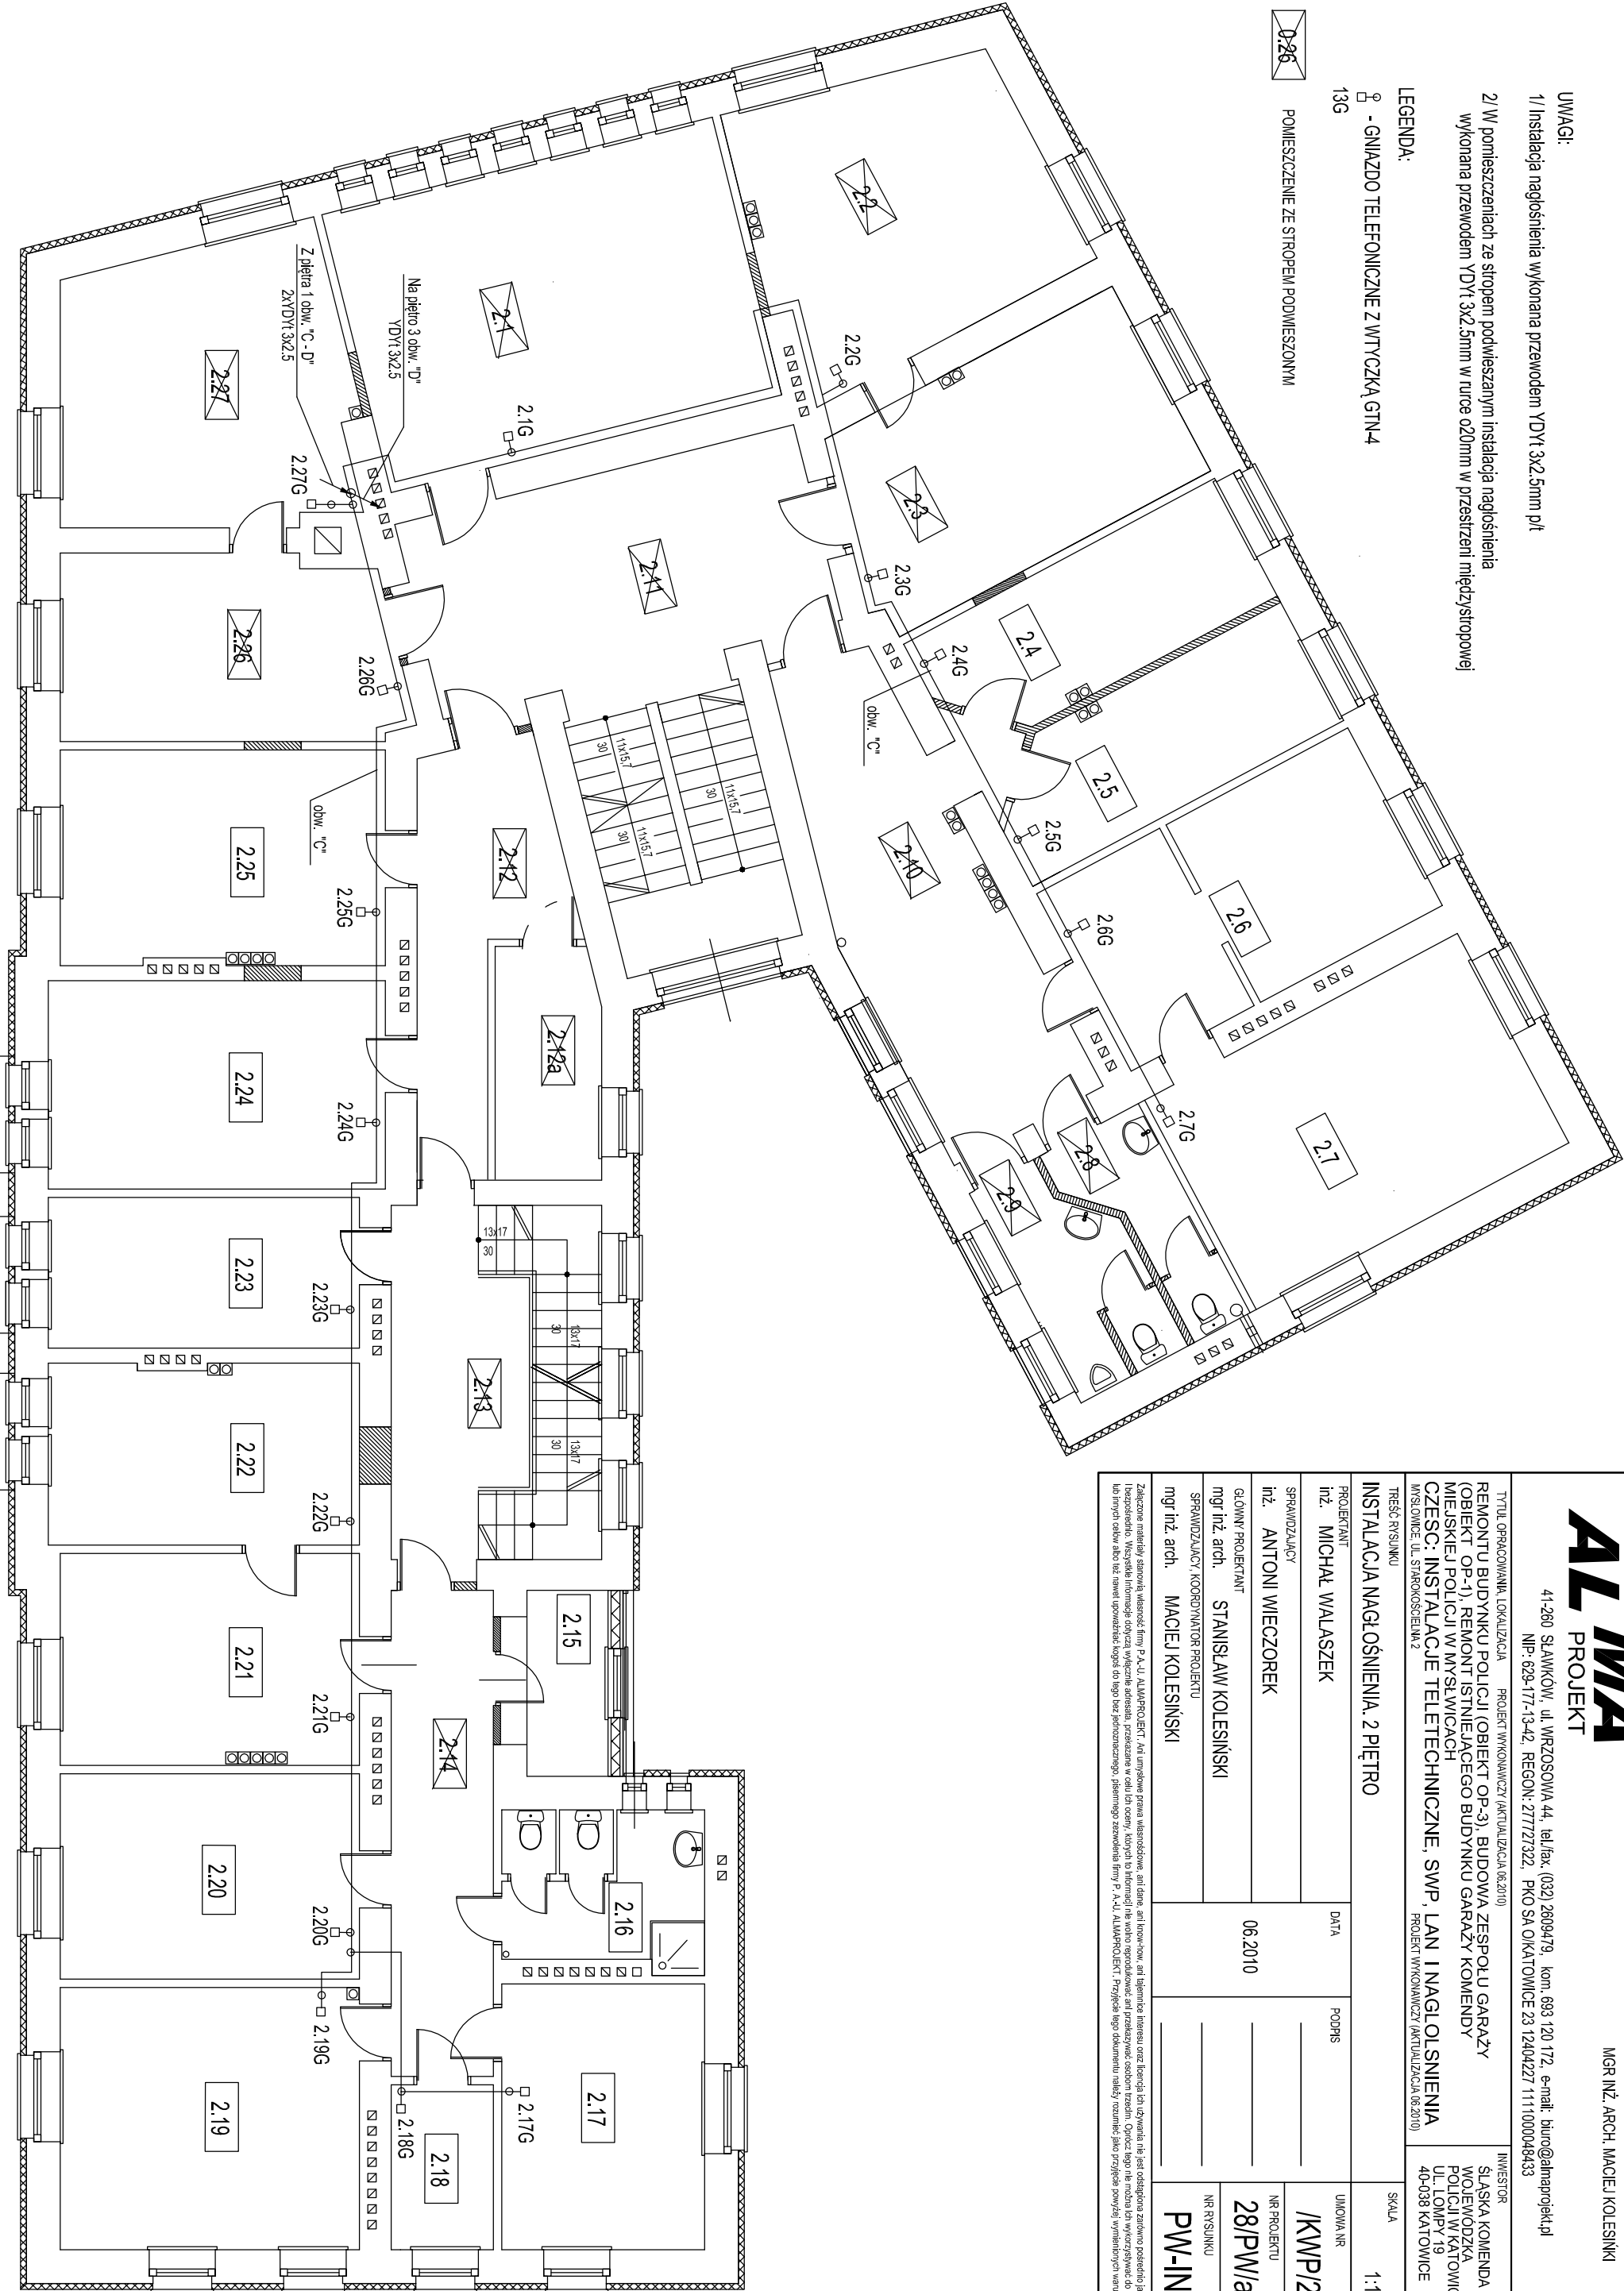

ALMA
PROJEKT

41-260 SŁAWKÓW, ul. WRZOSOWA 44, tel./fax: (032) 2609479, kom. 693 120 172, e-mail: biuro@almaprojekt.pl
NIP: 629-177-13-42, REGON: 277727322, PKO SA O KATOWICE 23 12404227 1111000048433

PRACOWNIA ARCHITEKTONICZNO - URBANISTYCZNA
MGR INŻ. ARCH. MACIEJ KOLESIŃSKI

TYTUŁ OPRAWIANIA, LOKALIZACJA PROJEKT WYKONAWCZY (AKTUALIZACJA 06.2010) REMONTU BUDYNKU POLICJI (OBIEKT OP-3), BUDOWA ZESPÓŁU GARAŻY (OBIEKT OP-1), REMONT ISTNIEJĄCEGO BUDYNKU GARAŻY KOMENDY MIEJSKIEJ POLICJI W MYŚLWICACH CZĘŚĆ: INSTALACJE TELETECHNICZNE, SWP, LAN I NAGŁOŚNIENIA MISOWICE, UL. STARKOSZCIELNA 2 PROJEKT WYKONAWCZY (AKTUALIZACJA 06.2010)	INWESTOR ŚLĄSKA KOMENDA WOJEWODZKA POLICJI W KATOWICACH UL. ŁOMPY 19 40-038 KATOWICE
---	---

TRZĘSC RYSUNKU			SKALA	
INSTALACJA NAGŁOŚNIENIA, 2 PIĘTRO			1:100	
PROJEKTANT inż. MICHAŁ WALASZEK		DATA	UMOWA NR	
SPRAWDZAJĄCY inż. ANTONI WIECZOREK		06.2010	/KWP/2010	
GŁÓWNY PROJEKTANT mgr inż. arch. STANISŁAW KOLESIŃSKI			NR PROJEKTU	
SPRAWDZAJĄCY, KOORDYNATOR PROJEKTU mgr inż. arch. MACIEJ KOLESIŃSKI			28/PW/a/04	
			NR RYSUNKU	
			PW-IN-5	
Załączne materiały sformułowane przez firmę P.A.U. ALMA-PROJEKT, ani umiemy prawa własności, ani dane, ani know-how, ani tajemnice interesu oraz licencja lub używania nie jest oddana za darmo po stronie jak i bezkosztownie. Wszystkie informacje dotyczące wyglądu, przekazu, w celu ich użycia, których to informacji nie wolno kopiować ani przekazywać osobom trzecim. Oprócz tego nie można ich wykorzystywać do produkcji lub innych celów albo bez naszej uprzedniej zgody do tego bez pisemnego zezwolenia firmy P.A.U. ALMA-PROJEKT. Prosimy o jego dołączenie do projektu powyżej wymienionych warunków.				