"P" optyczna czujka dymu mocowana do do sufitu podwieszanego

"S" optyczna czujka dymu mocowana do sufitu właściwego

ręczny przycisk p.poż.

System oznaczen elementów p.poz.

A/B/C - gdzie:

A - numer pętli:
1 - strych i 3 pietro
2 - 2 pietro i 1 pietro
3 - parter i piwnica
4 - garaże

B - numera strefy p.poż (poziomu)
1 - piwnica
2 - parter
3 - 1 pietro
4 - 2 pietro
5 - 3 pietro
6 - poddasze
7 - garaże parter
8 - garaże pietro

C - numer kolejny elementu - zgodnie z rysunkiem

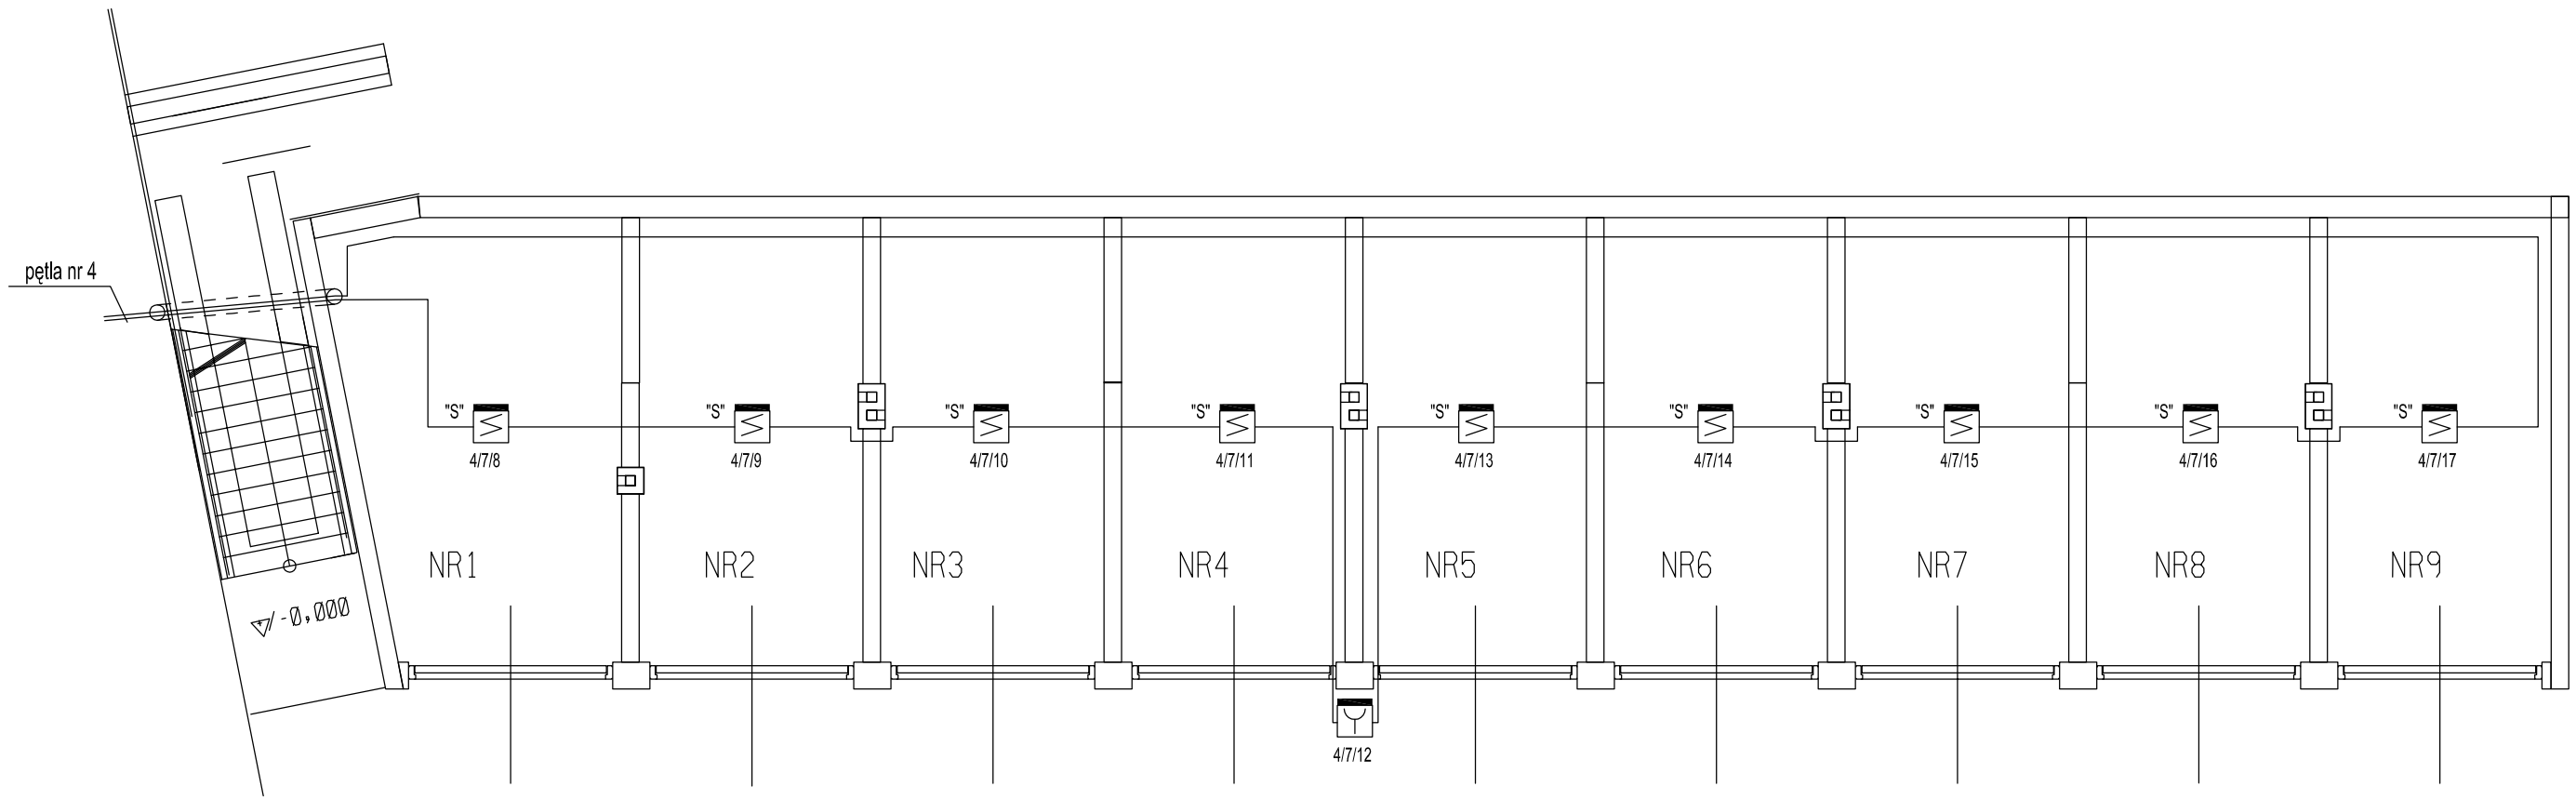

ALMA PROJEKT

PRACOWNIA ARCHITEKTONICZNO - URBANISTYCZNA
MGR INŻ. ARCH. MACIEJ KOLESIŃKI

41-260 SŁAWKÓW, ul. WRZOSOWA 44, tel./fax. (032) 2609479, kom. 693 120 172, e-mail: biuro@almaprojekt.pl
NIP: 629-177-13-42, REGON: 277727322, PKO SA O/KATOWICE 23 12404227 1111000048433

TYTUŁ OPRACOWANIA, LOKALIZACJA — PROJEKT WYKONAWCZY (AKTUALIZACJA 06.2010)

REMONTU BUDYNKU POLICJI (OBIEKT OP-3), BUDOWA ZESPOŁU GARAŻY (OBIEKT OP-1), REMONT ISTNIEJĄCEGO BUDYNKU GARAŻY KOMENDY MIEJSKIEJ POLICJI W MYSŁWICACH

CZESC: INSTALACJE TELETECHNICZNE, SWP, LAN I NAGLOLSNIENIA

MYSŁOWICE, UL. STAROKOŚCIELNA 2 — PROJEKT WYKONAWCZY (AKTUALIZACJA 06.2010)

INWESTOR: ŚLĄSKA KOMENDA WOJEWÓDZKA POLICJI W KATOWICACH, UL. LOMPY 19, 40-038 KATOWICE

TREŚĆ RYSUNKU: INSTALACJA SYGNALIZACJI POŻARU. NOWE GARAŻE - PARTER

SKALA: --

PROJEKTANT: inż. MICHAŁ WALASZEK	DATA	PODPIS	UMOWA NR: /KWP/2010
SPRAWDZAJĄCY: inż. ANTONI WIECZOREK	06.2010		NR PROJEKTU: 28/PW/a/04
GŁÓWNY PROJEKTANT: mgr inż. arch. STANISŁAW KOLESIŃSKI			
SPRAWDZAJACY, KOORDYNATOR PROJEKTU: mgr inż. arch. MACIEJ KOLESIŃSKI			NR RYSUNKU: PW-ISWP-9

Załączone materiały stanowią własność firmy P.A.-U. ALMAPROJEKT. Ani umysłowe prawa własnościowe, ani dane, ani know-how, ani tajemnice interesu oraz licencja ich używania nie jest odstąpiona zarówno pośrednio jak i bezpośrednio. Wszystkie Informacje dotyczą wyłącznie adresata, przekazane w celu Ich oceny, których to Informacji nie wolno reprodukować ani przekazywać osobom trzecim. Oprócz tego nie można Ich wykorzystywać do produkcji lub innych celów albo też nawet upoważniać kogoś do tego bez jednoznacznego, pisemnego zezwolenia firmy P. A.-U. ALMAPROJEKT. Przyjęcie tego dokumentu należy rozumieć jako przyjęcie powyżej wymienionych warunków.