


Budynek A

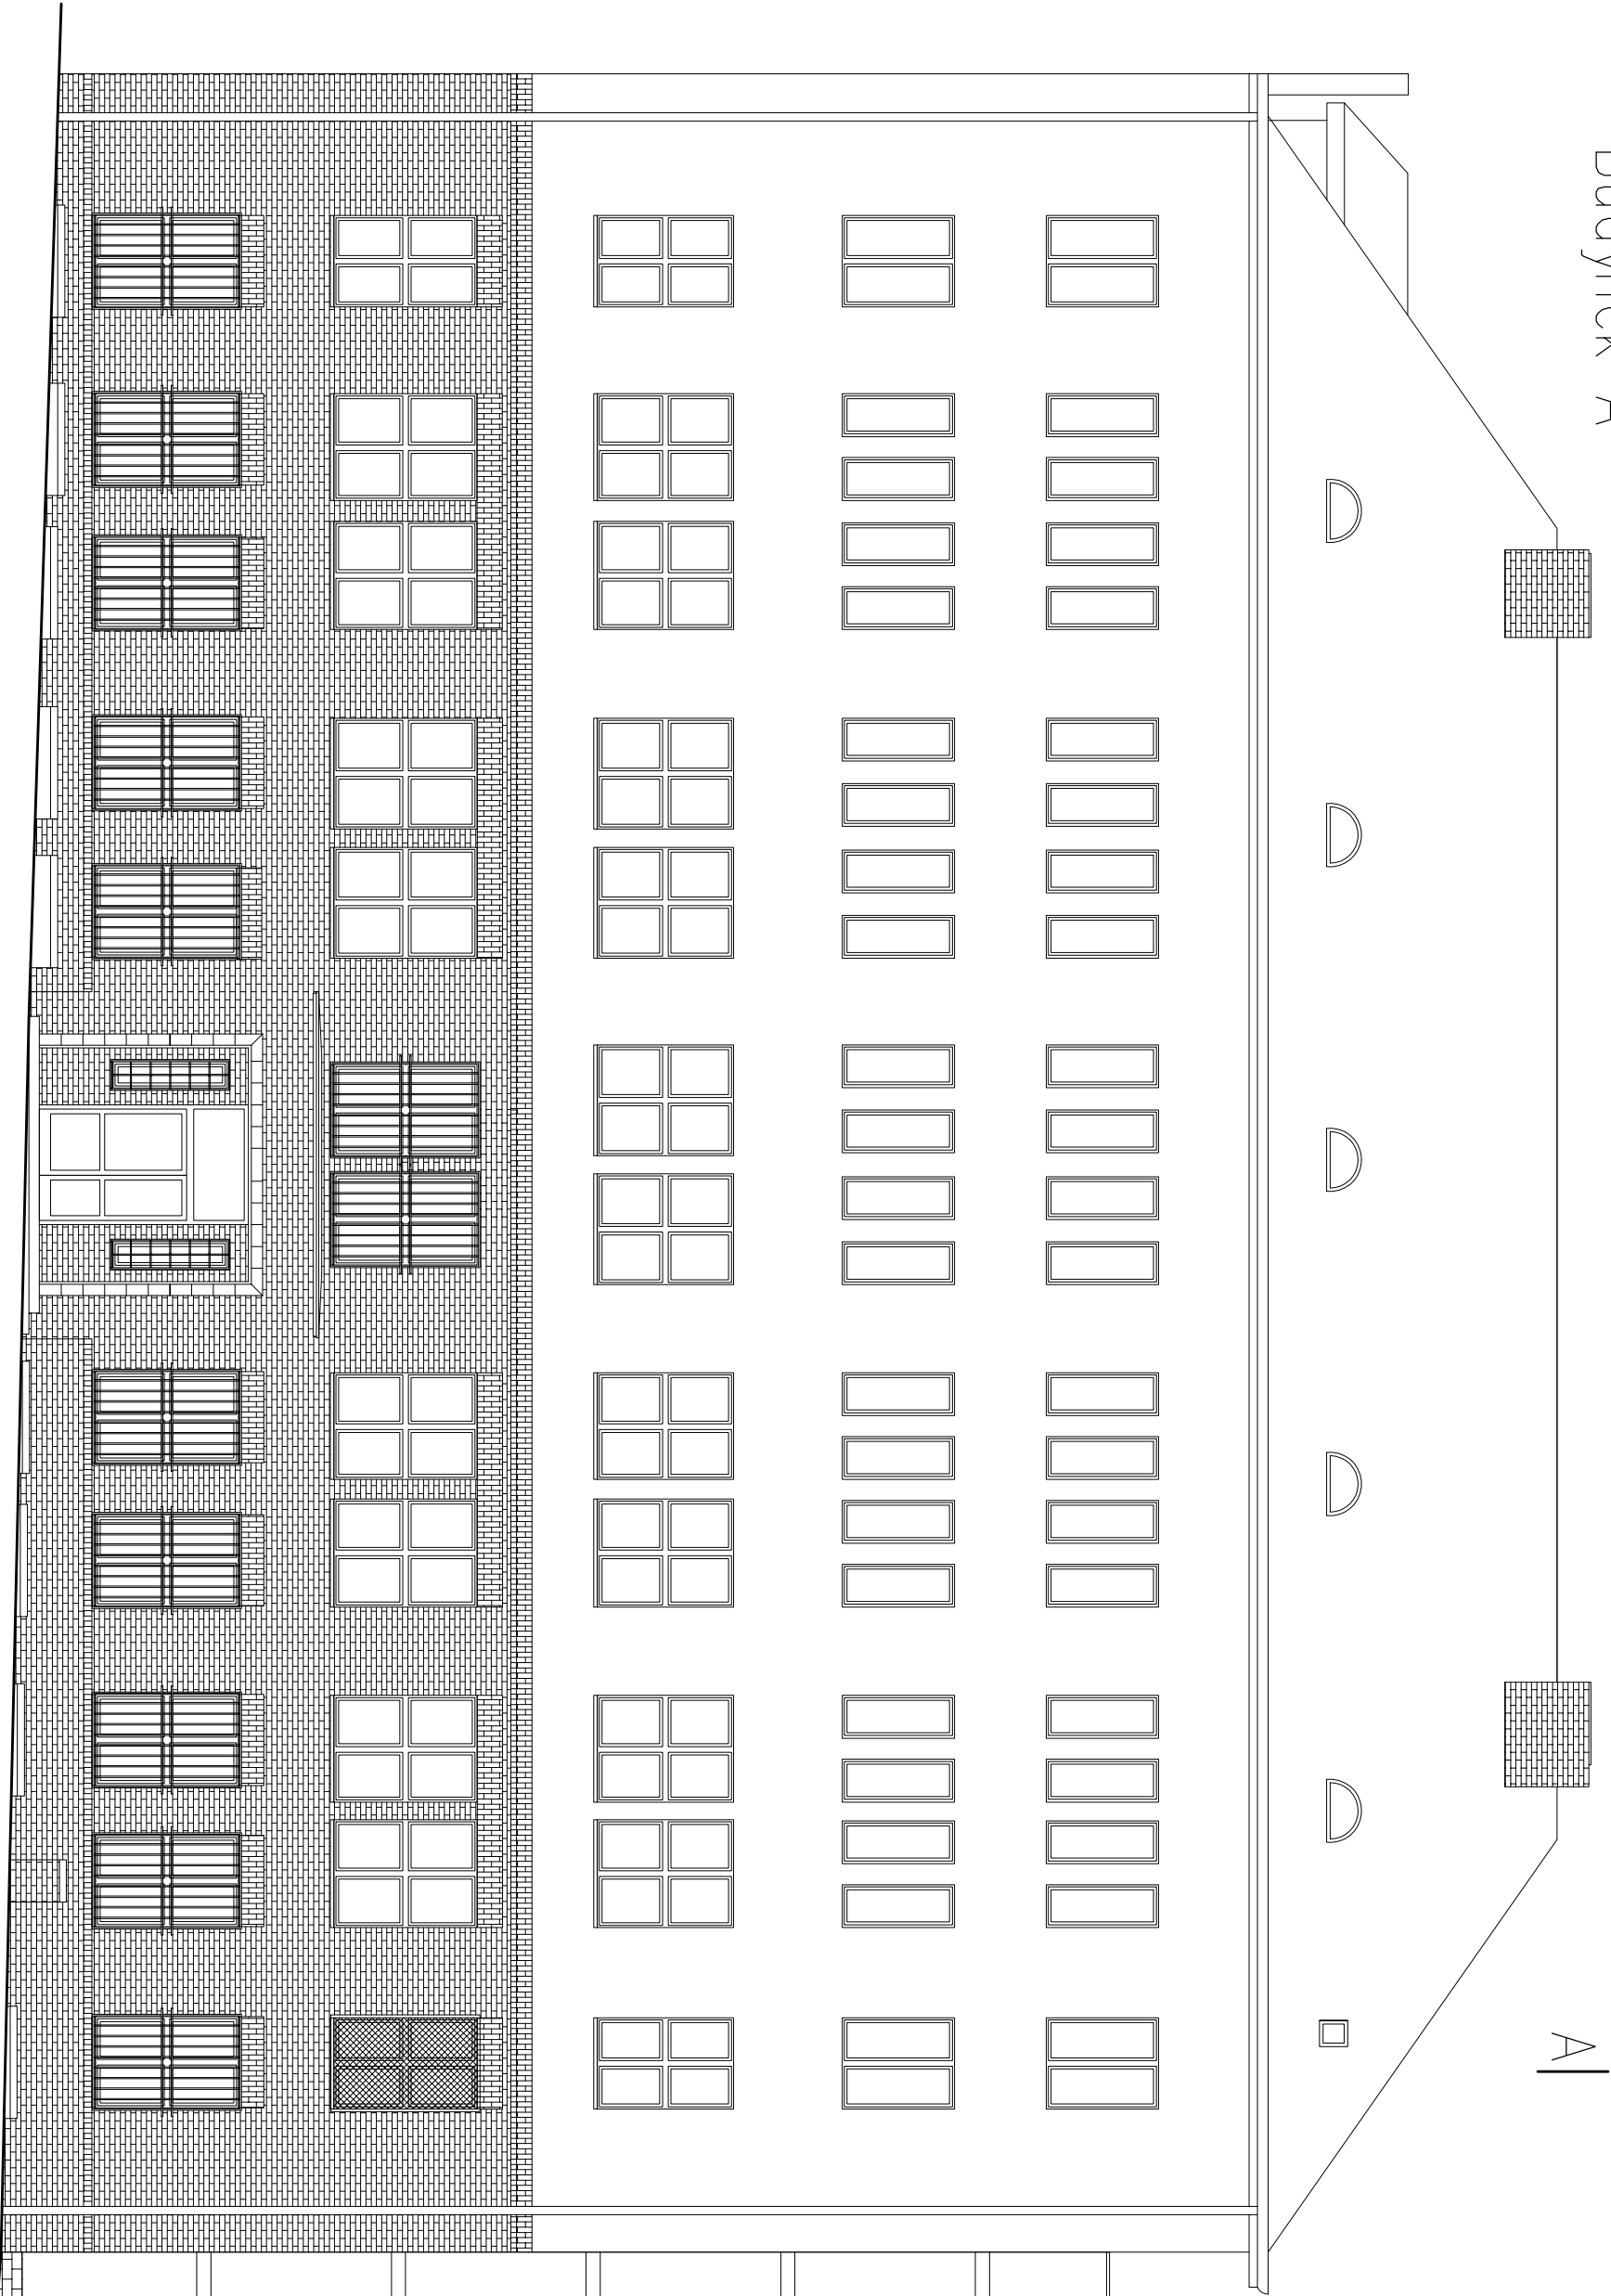


A

A

B

B

Budynek B

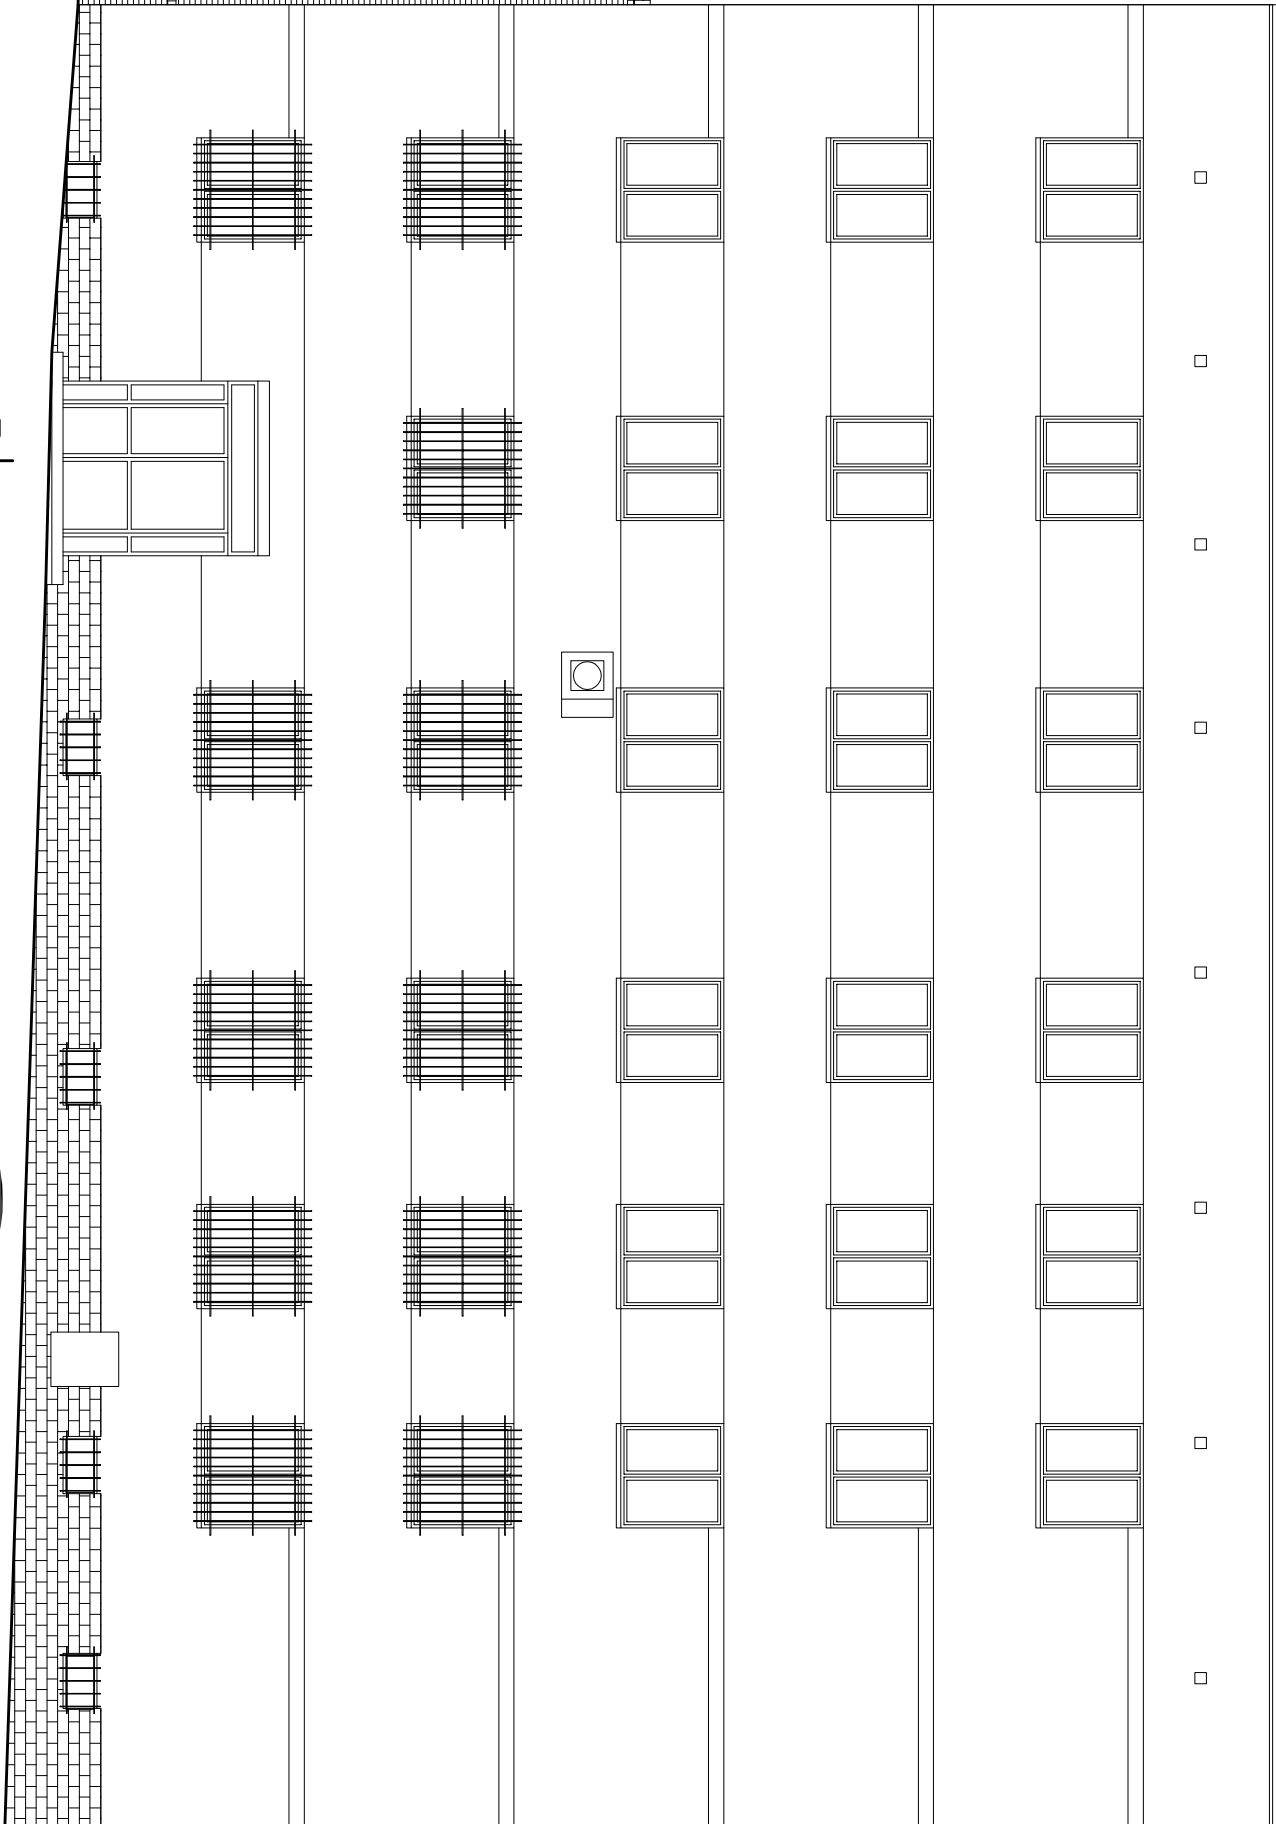



REJONOWE PRZEDSIĘBIORSTWO INWESTYJCJI Spółka z o.o.
ul. Łompy 19, Katowice
41-5402 Budyń, woj. śląskie, 42-537-064,
e-mail: bytom@rpbbytom.pl internet: http: www.rpbbytom.pl

INWESTOR
BYTOM
Komenda Wojewódzka Policji w Katowicach
ul. Łompy 19, Katowice

NAZWA PROJEKTU		REMONT ELEWACJI I OCIEPLENIE BUDYNKU KOMENDY MIEJSKIEJ		BRANŻA	
TYTUŁ PRZEMIANU		POLICJI W BYTOMIU PRZY UL. POWST. WARSZAWSKICH		ARCHITEKTURA	
PROJEKTOWAŁ		mgr inż. Wojciech Feodorow		NR	
SPRACOWAŁ		mgr inż. arch. Artur Hepek		DATA	
		upr. bud. nr: 138/02		WYKRESU 2007	
				SKALA	
				1:100	