PRACOWNIA USŁUG GEODEZYJNYCH
Spółka Cywilna
M. Bednarczyk, J. Gruchot, M. Wałach
43-430 SKOCZÓW
ul. Mickiewicza 4, tel. (033) 853-34-86
NIP [illegible]

Kopia mapy zasadniczej

Mapa do celów projektowych
Skala 1 : 500
Sekcja 541 411 0144

Powiat : cieszyński
Gm. Skoczów
m. Skoczów , obr. 2 , dz. 509/3
Ep. 2/425/08

Nie wykonywano wywiadu branżowego w zakresie uzbrojenia podziemnego

Oznaczenia:
- kan. san. proj.
- proj. wodociąg.

STAROSTA CIESZYŃSKI
Wydział Geodezji, Kartografii i Katastru
W obszarze ziemskim ... Dokumenty z pomiaru uzupełniającego przyjęto do zasobu powiatowego w dniu 02 KWI 2008 i zaewidencjonowano pod nr 2/425/2008
NINIEJSZY PLAN MOŻE SŁUŻYĆ DO CELÓW PROJEKTOWYCH
Cieszyn, dn. 02 KWI 2008
z up. Starosty
Marek Gołębiowski
Inspektor Wydziału
Geodezji, Kartografii i Katastru

GEODETA
mgr inż. Marek Wałach
31.03.08

Kopia mapy orientacyjnej

Skala 1 : 10000
Sekcja 541 411

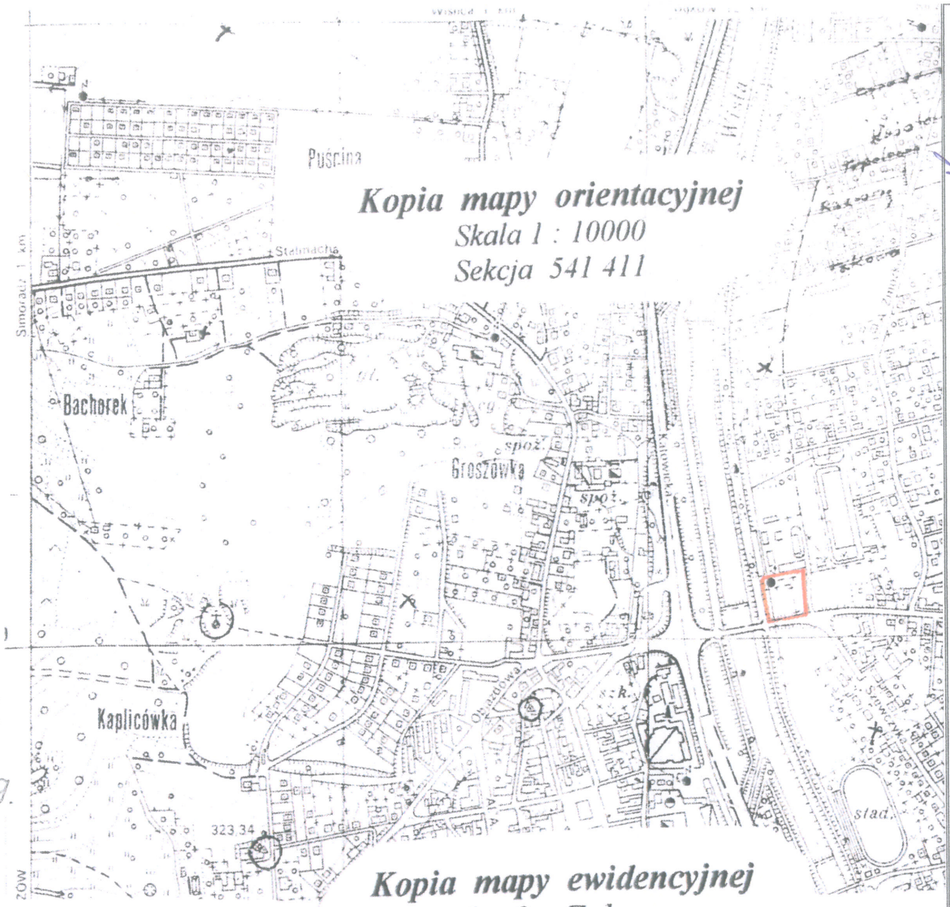

Kopia mapy ewidencyjnej

obr. 2 – Zabawa
skala 1 : 1000
sekcja 541 411 014

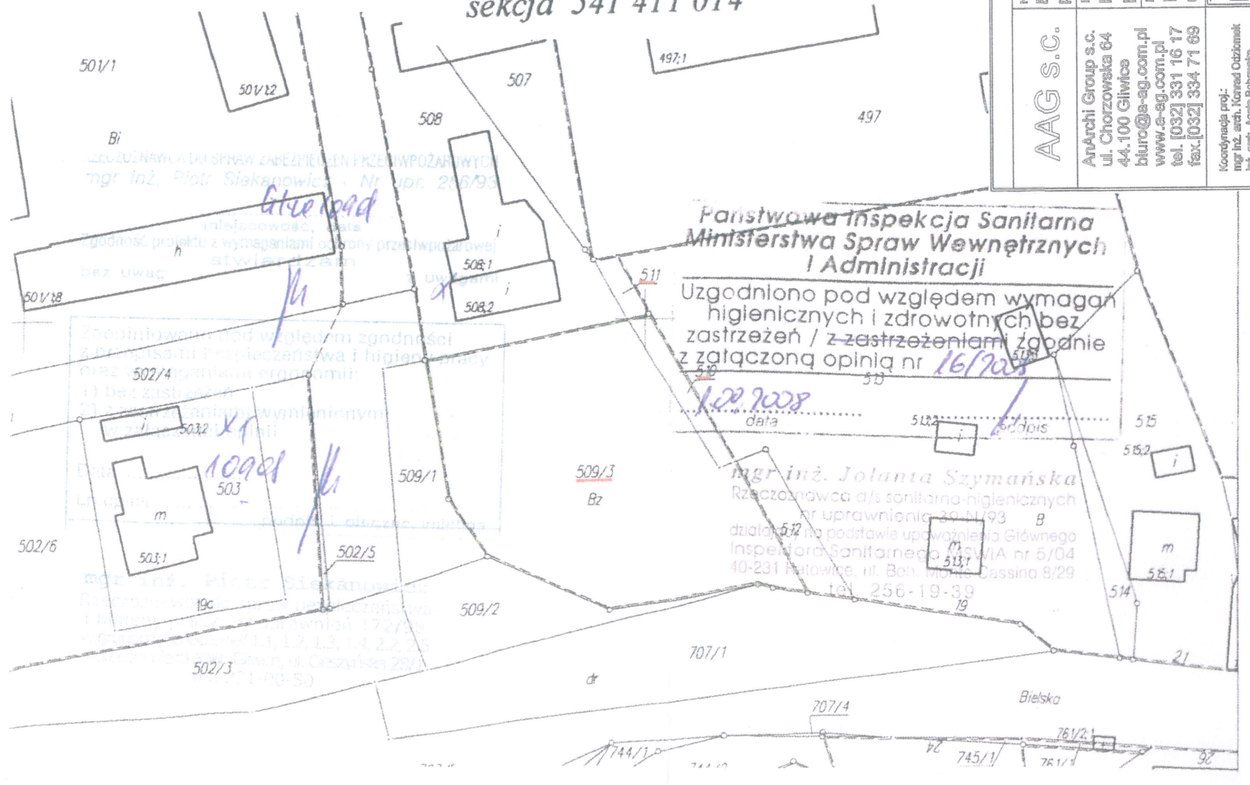

Państwowa Inspekcja Sanitarna
Ministerstwa Spraw Wewnętrznych i Administracji
Uzgodniono pod względem wymagań higienicznych i zdrowotnych bez zastrzeżeń / ~~z zastrzeżeniami~~ zgodnie z załączoną opinią nr 16/2008
4.04.2008
data
podpis
mgr inż. Jolanta Szymańska
Rzeczoznawca d/s sanitarno-higienicznych
Nr uprawnień [illegible]/93 B
działający na podstawie upoważnienia Głównego Inspektora Sanitarnego z dnia [illegible] MIA nr 5/04
40-231 Katowice, ul. Bohaterów Monte Cassino 8/29
tel. 256-19-39

Nazwa zadania:	Budowa budynku Komisariatu Policji w Skoczowie przy ul. Rzecznej / Bielskiej
Inwestycja:	Komisariat Policji w Skoczowie przy ul.Rzecznej / Bielskiej
Inwestor:	Komenda Wojewódzka Policji w Katowicach, ul. Lompy 19, 40-038 Katowice
Tytuł rysunku:	PLAN UZBROJENIA TERENU - PRZYŁĄCZA WOD-KAN
Projektował:	mgr inż. Tomasz Stelcanowicz Uprawnienia budowlane do projektowania w specjalności instalacyjnej-sanit. nr SLI/0268/POOS/03
Sprawdził:	mgr inż. Paweł Stelcanowicz Uprawnienia budowlane do projektowania w specjalności instalacyjnej-sanit. nr POM/0141/POOS/04
Koordynacja proj.:	mgr inż. arch. Konrad Odziomek inż. arch. Agata Bobowska
Numer projektu:	AAG/08/0009
Data:	Sierpień 2008
Branża:	Instalacje Sanitarne
Skala rysunku:	1:500
Numer rysunku:	PWK.01

AAG s.c.
AnArchi Group s.c.
ul. Chorzowska 64
44-100 Gliwice
biuro@a-ag.com.pl
www.a-ag.com.pl
tel. [032] 331 16 17
fax.[032] 334 71 69

Wszelkie niezgodności z projektantem; wymiary i rzędne sprawdzić na budowie

Wszelkie niezgodności należy zgłaszać pisemnie uzgodnić z projektantem; wymiary i rzędne sprawdzić na budowie