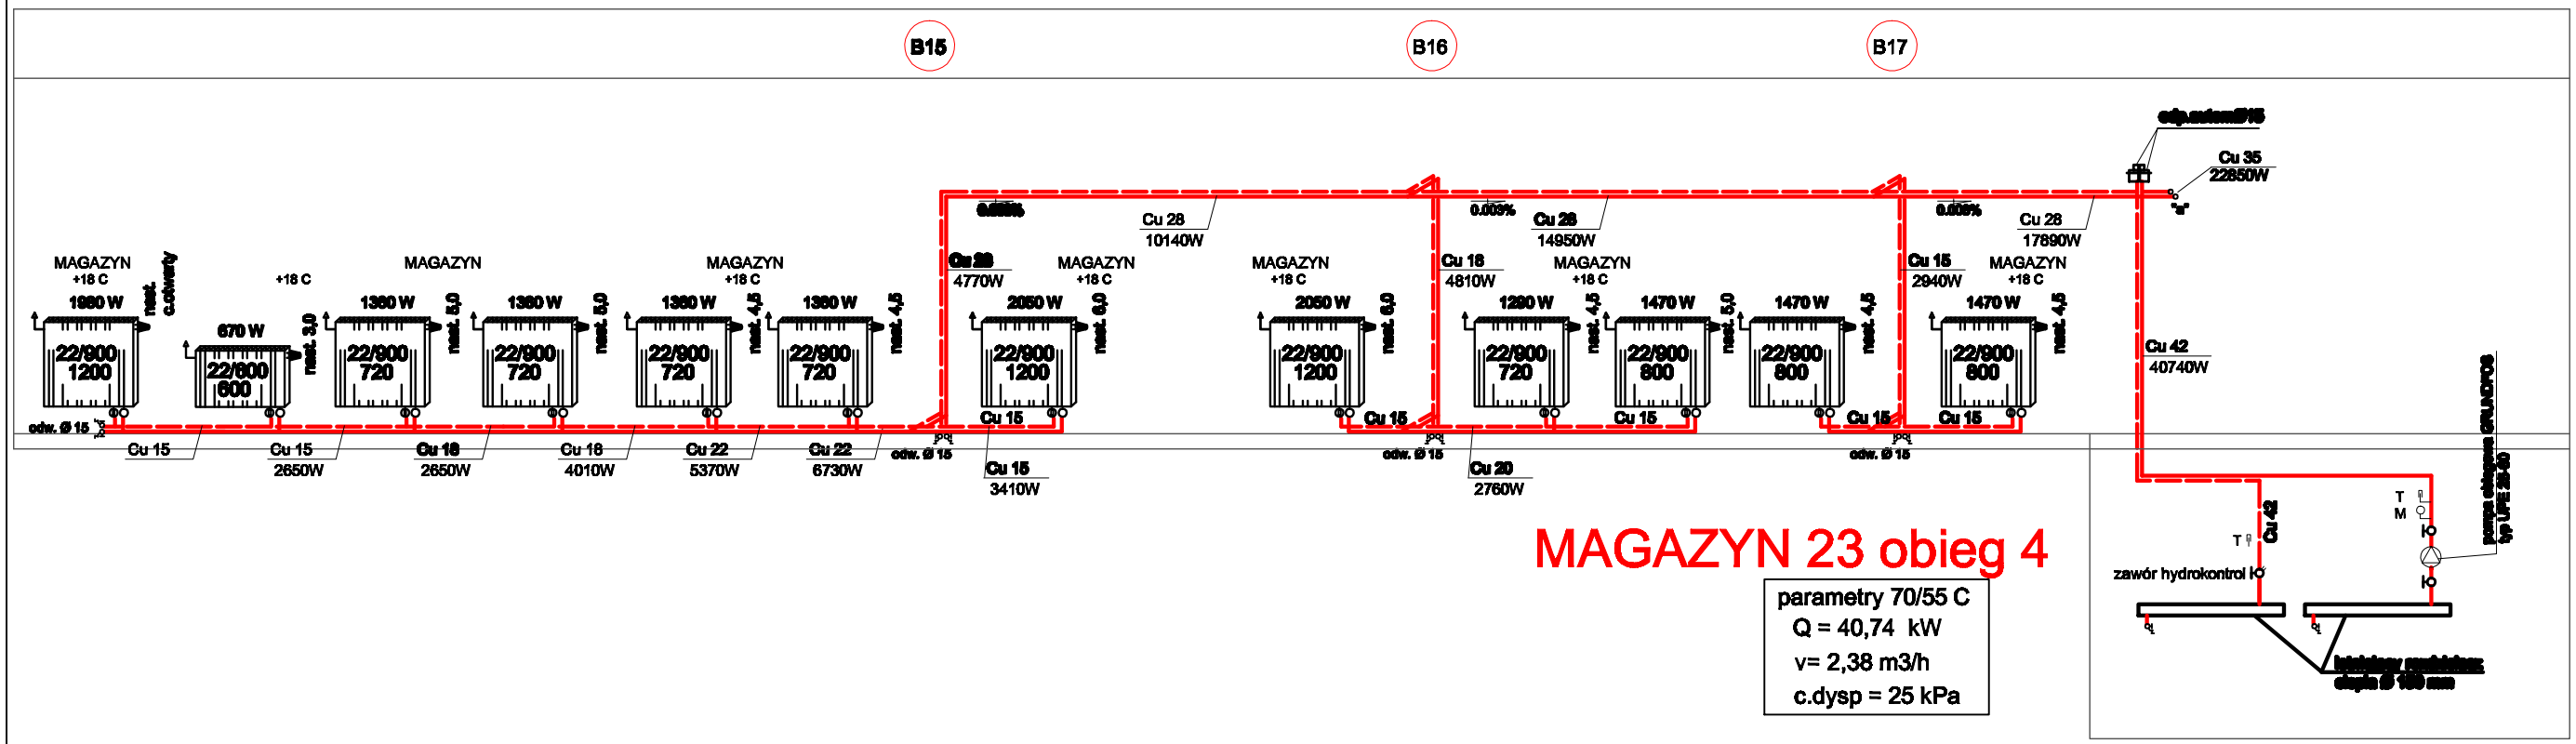

MAGAZYN 23 obieg 4

parametry 70/55 C
Q = 40,74 kW
v= 2,38 m3/h
c.dysp = 25 kPa

WEWNĘTRZNA INSTALACJAC.O.
ROZWN. INSTAL.obieg "E/1"

skala: 1 : 50
nr rys.: is-8
data: 05. 2011

Temat: Projekt budowlano - wykonawczy wewnętrznej instalacji c.o. dla budynku nr 23

Położenie: Katowice ul. Koszarowa 17

Inwestor: Komenda Wojewódzka Policji w Katowicach ul. Lompy 19

Autorzy: Teresa Świerczek
SKL/IS/9396/03, nr upr: 44/M/85

Sprawdził: Tadeusz Rączka
SKL/IS/0304/01, nr upr: 34/M/84

Jednostka projektowa:
Pracownia Architektoniczna
Krystyna Grońska
NIP 646-115-91-50

Krystyna Grońska
pracownia architektoniczna