


**MAGAZYN 24
PIWNICE**

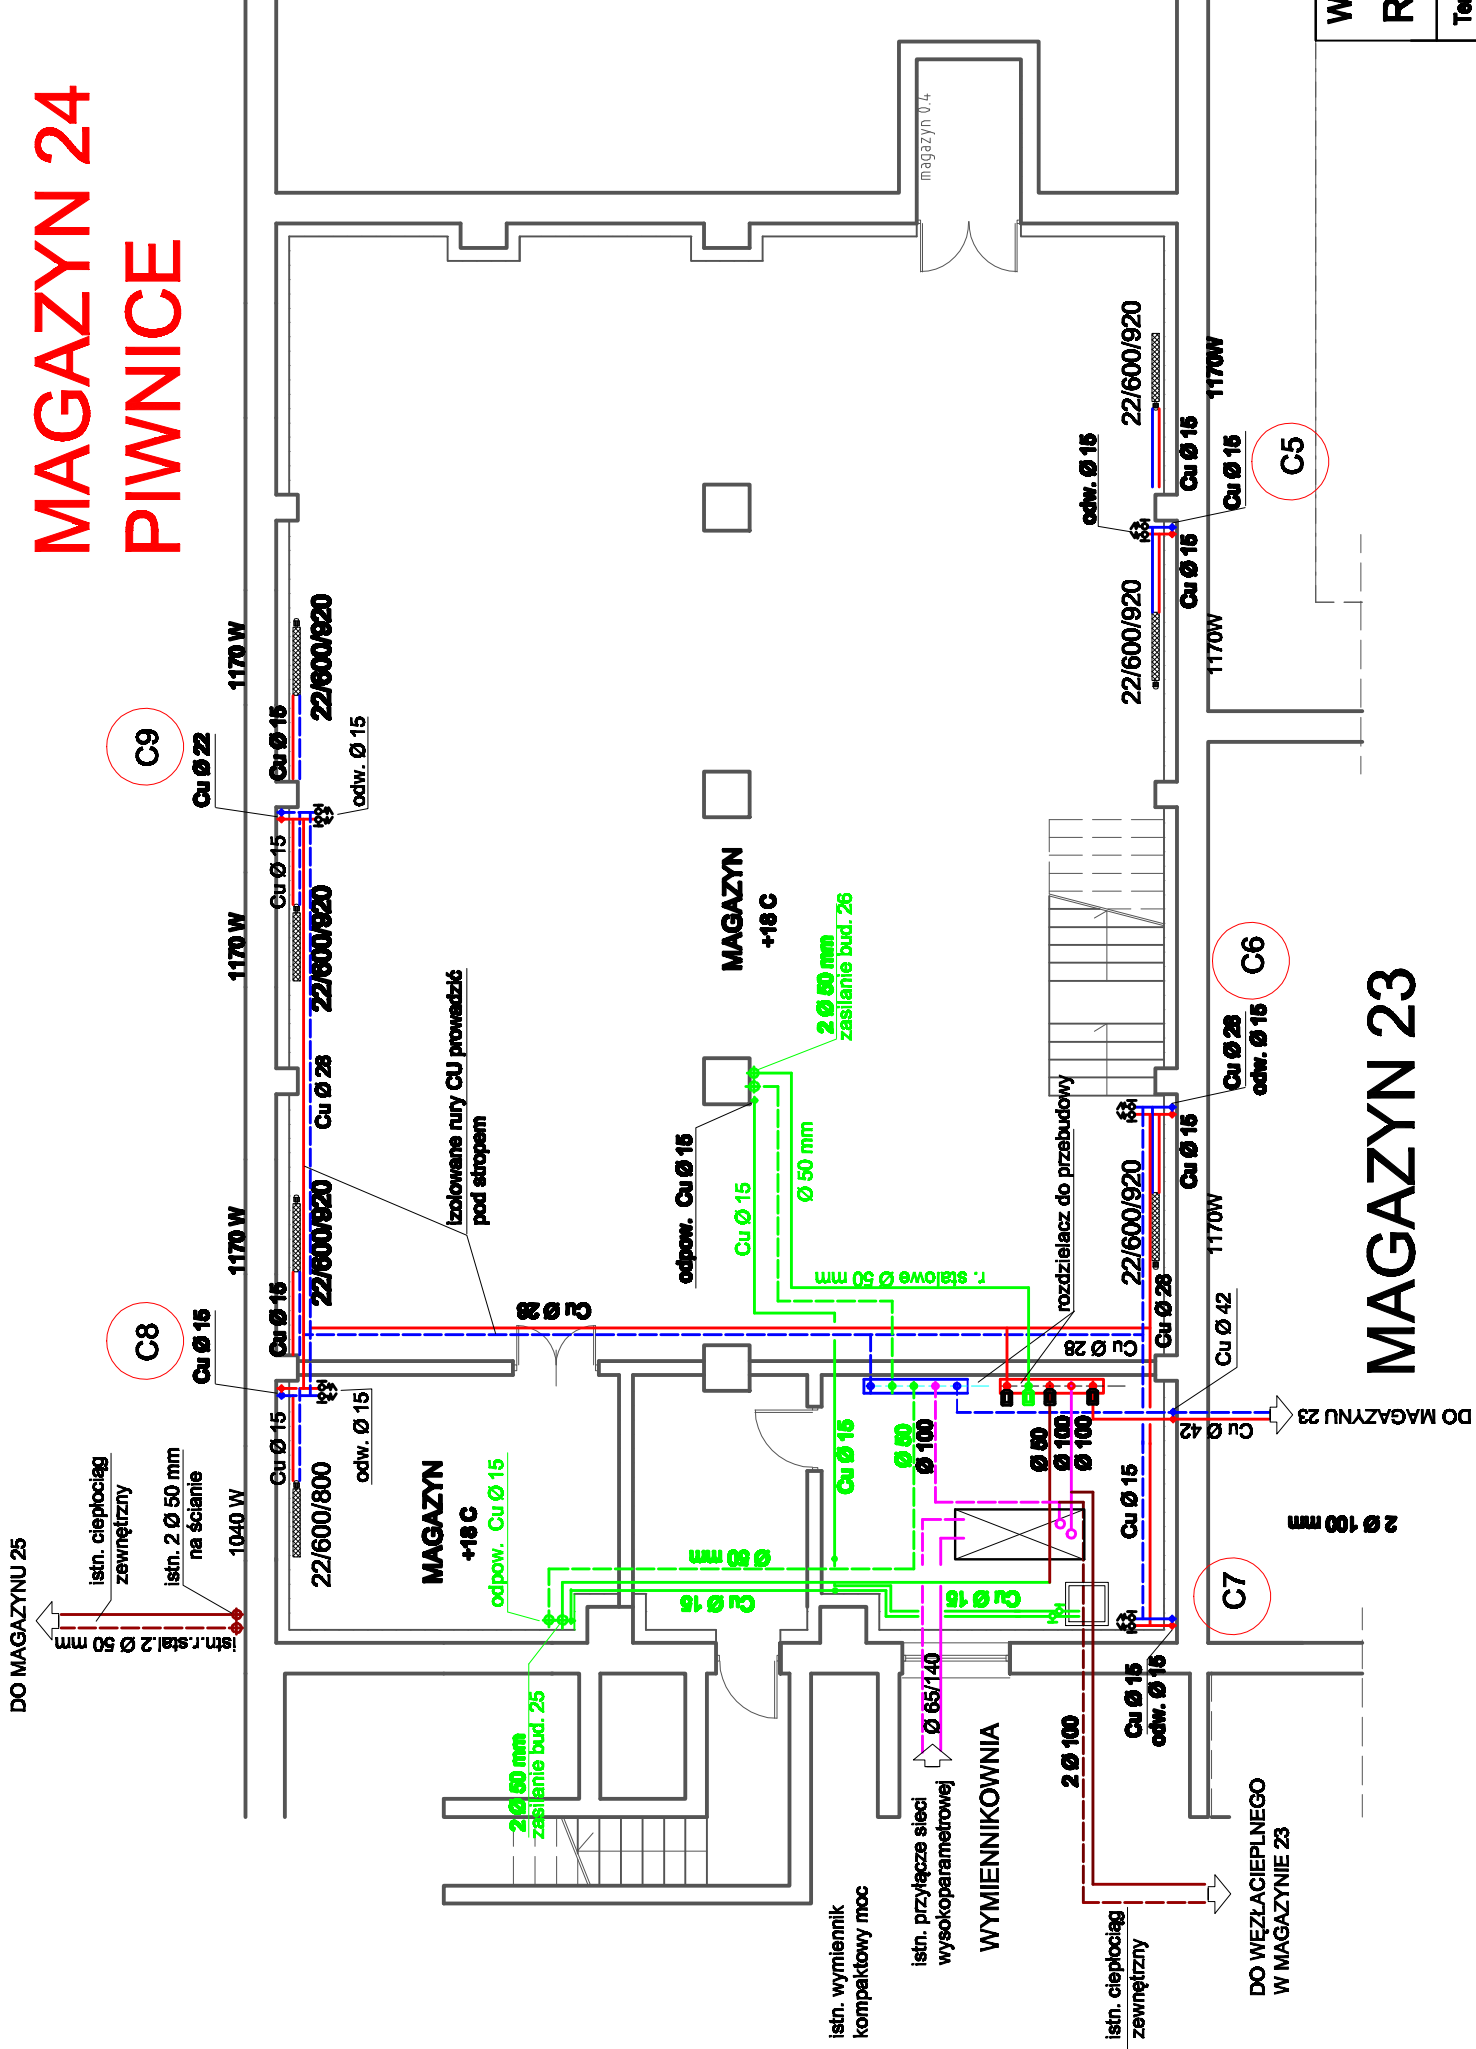

MAGAZYN 23

WEWNETRZNA INSTALACJA C.O.
RZUT PIWNIC INSTAL. C.O.

Temat: Projekt budowlano - wykonawczy wewnętrznej instalacji c.o. dla budynku nr 24

Położenie: Katowice ul. Koszarowa 17
Inwestor: Komenda Wojewódzka Policji

Autorka: Teresa Świerczek

Stanisław-Il. Tadeusz Raczka
SNL/IS/3330000, III upł.: 44/11/00

Jednostka projektowa:
Pracownia Architekturalna
Krysztyna Grońska
NIP 846-115-91-50