

B18

B19

B20


B21

B22

B23

B24

B25

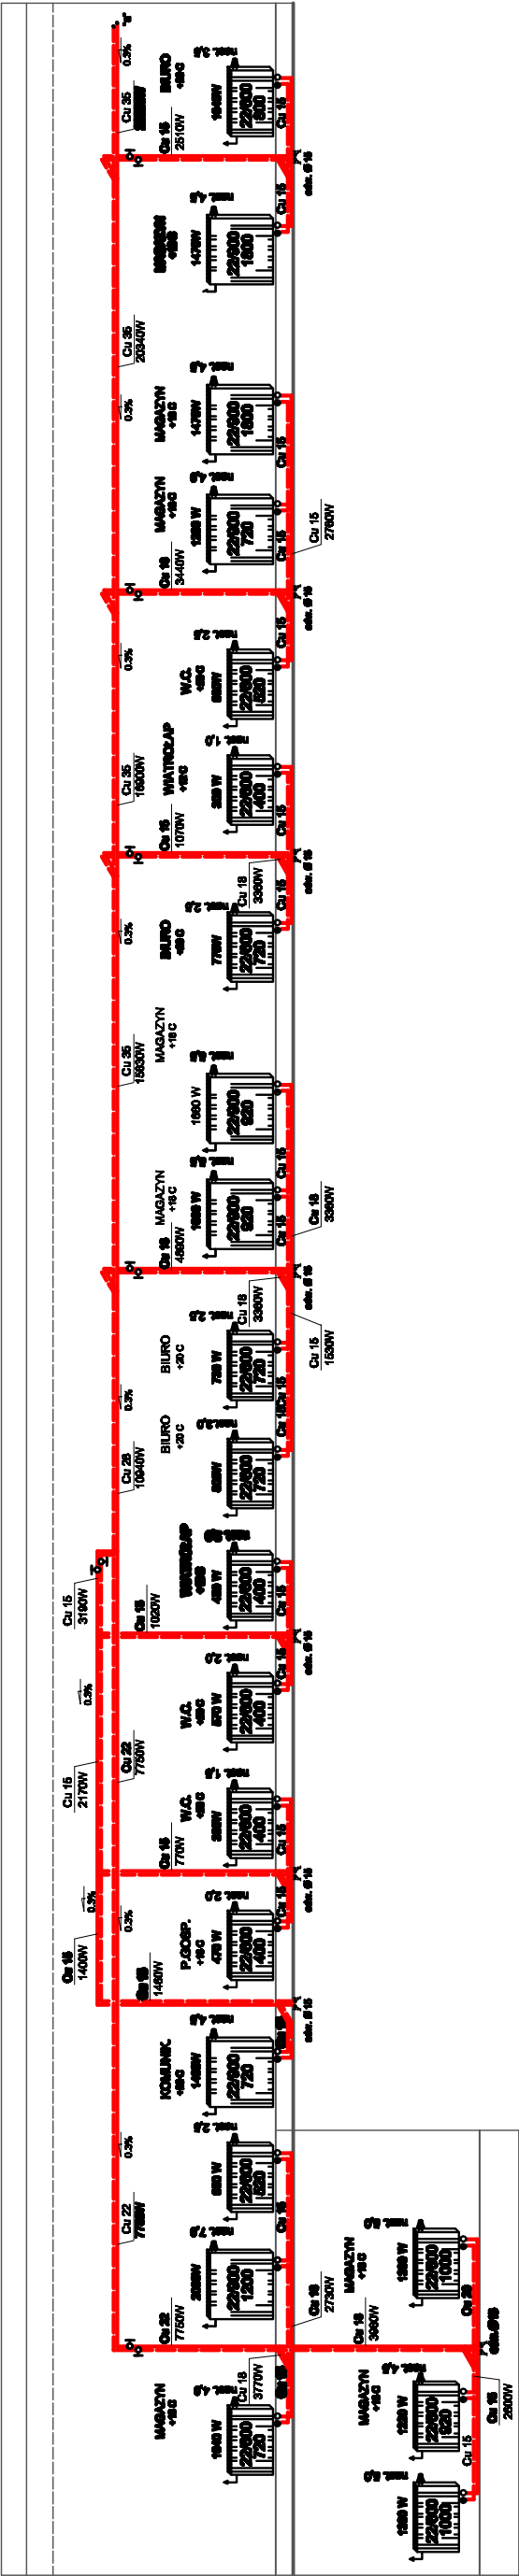

WEWNĘTRZNA INSTALACJAC.O.		skala: 1 : 80
ROZWN. INSTAL.obieg "E/2"		nr rys: <b>is-9</b>
		data: 05.2011
Temat: Projekt budowlano - wykonawczy wewnętrznej instalacji o.o. dla budynku nr 23		
Położenie: Kalwisia ul. Koszarowa 17		
Inwestor: Komenda Wojewódzka Policji w Kalwiskach ul. Lompy 19		
Autograf: Teresa Świerczak SKL/IS/0308/03, nr upr: 44/M/05		
Sprawdził: Teklucz Ręćcia SKL/IS/0304/01, nr upr: 34/M/04		
Jednostka projektowa: Pracownia Architektoniczna Kryszyńska Grafika NIP 640-115-91-80		
		