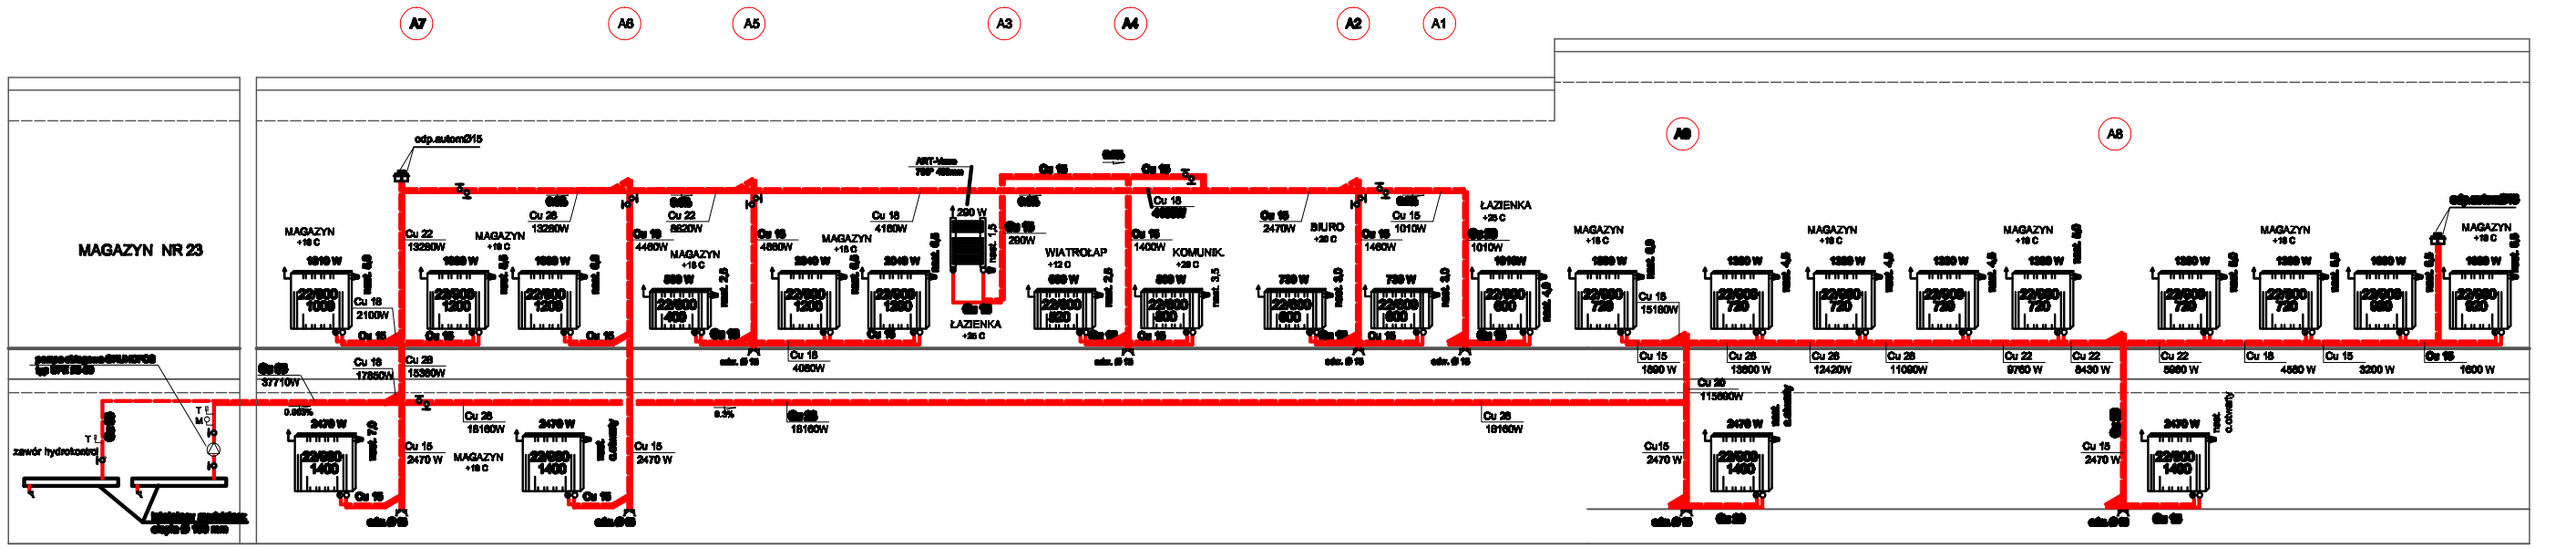

MAGAZYN 22 obieg "B"

parametry 70/55 C
Q = 37,71 kW
v= 2,21 m3/h
c.dysp = 25 kPa

WEWNĘTRZNA INSTALACJAC.O.
ROZWN. INSTALACJI C.O.

skala: 1 : 100
nr rys.: Is-3
data: 05. 2011

Temat: Projekt budowlano - wykonawczy wewnętrznej instalacji c.o. dla budynku nr 22

Położenie: Katowice ul. Koszarowa 17

Inwestor: Komenda Wojewódzka Policji w Katowicach ul. Lompy 19

Autorzy: Teresa Świerczek SKL/IS/0308/03, nr upr: 44/M/85

Sprawdził: Tadeusz Rączka SKL/IS/0304/01, nr upr: 34/M/84

Jednostka projektowa:
Pracownia Architektoniczna Krystyna Gorlska
NIP 646-115-01-60