



elewacja południowo - zachodnia

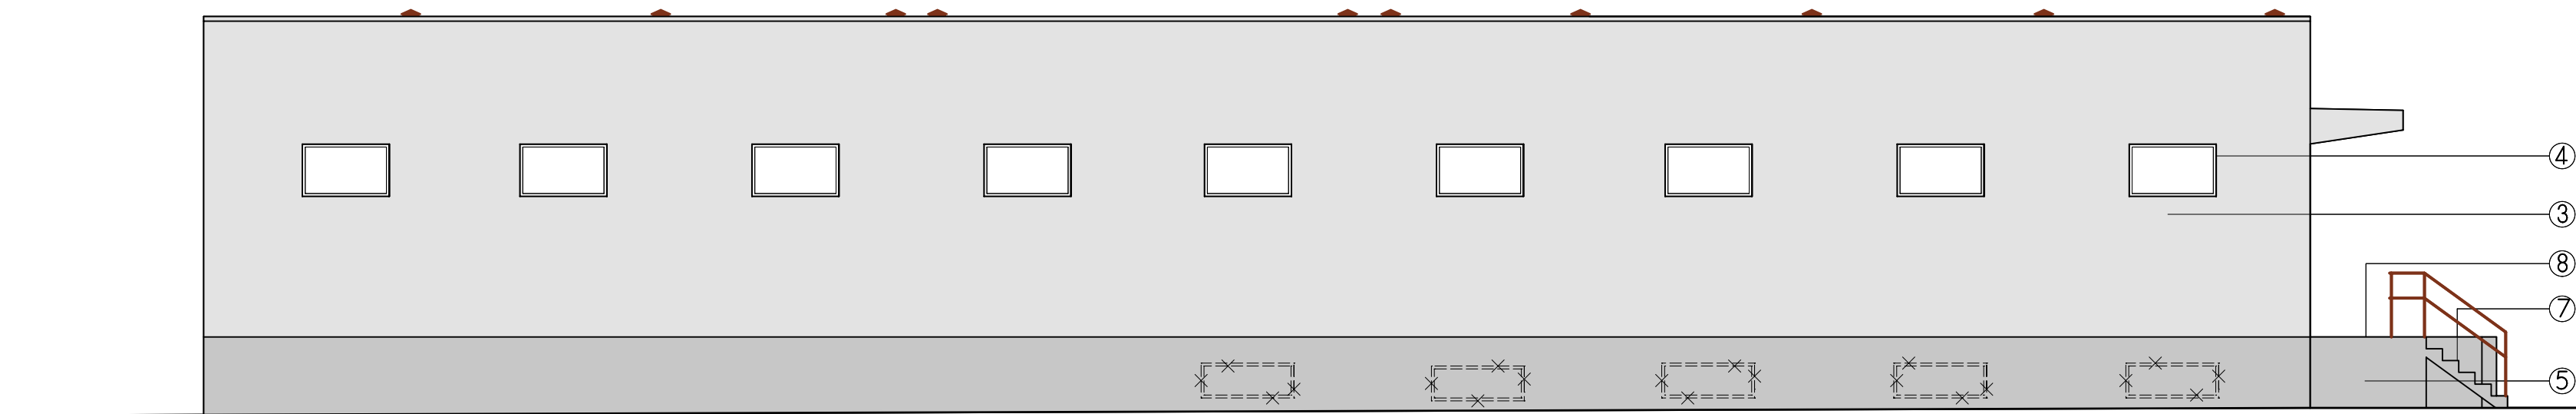


elewacja północno - wschodnia

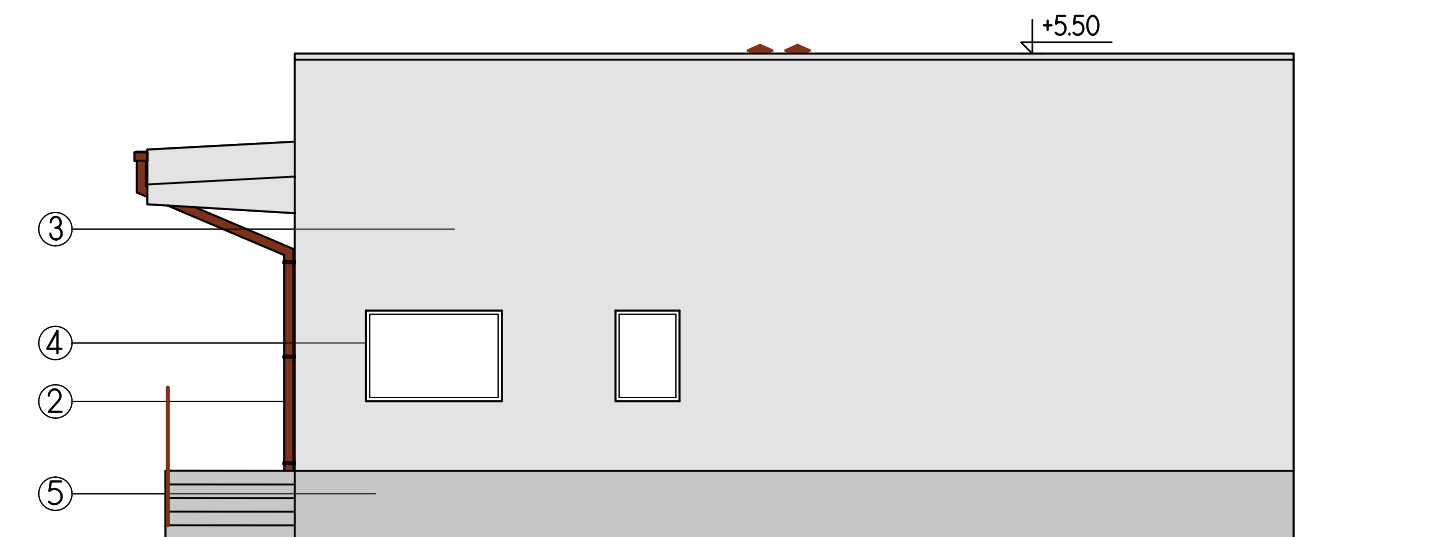


elewacja południowo - wschodnia

przykrycia daszków do wymiany
z blachy powlekanej lub poliwęglanu

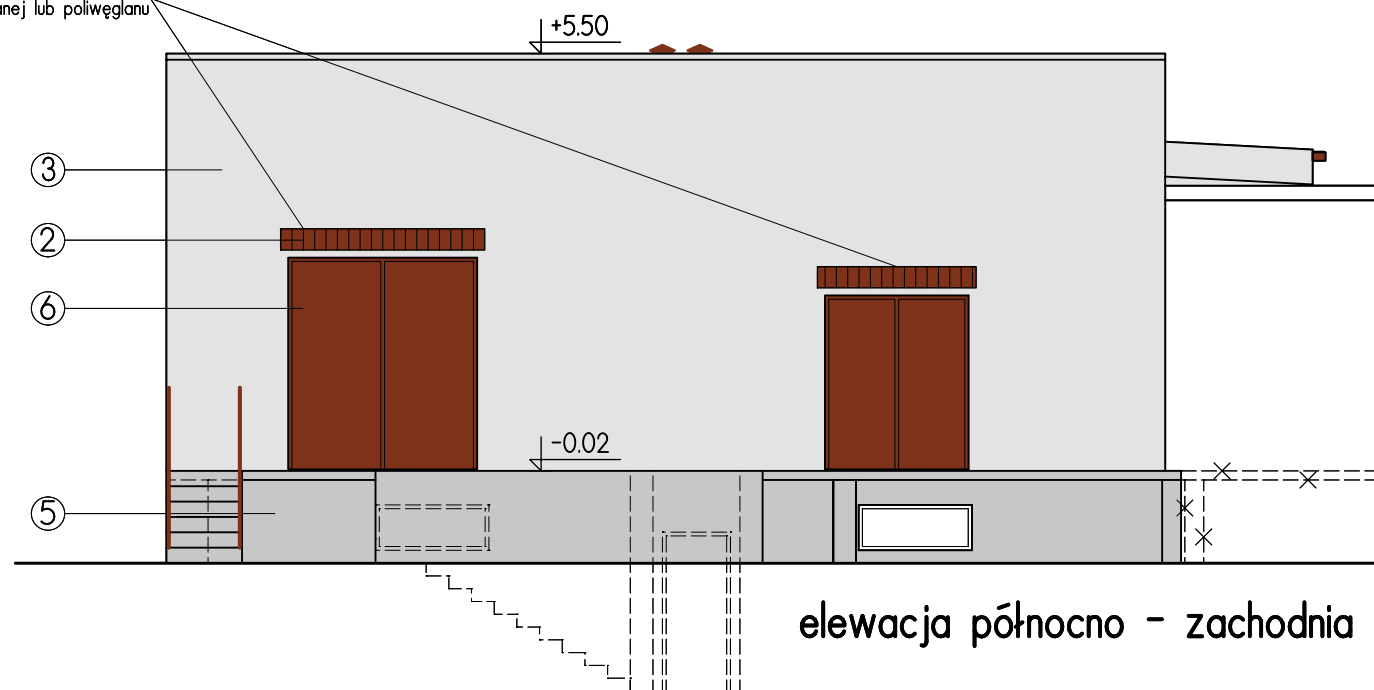

elewacja północno - zachodnia

- ① - papa termozgrzewalna kolor grafit (dach)
- ② - blacha powlekana kolor RAL 8011 (rynny i rury spustowe , daszki)
- ③ - tynk mineralny akrylowy na siatce RAL 7047 (ściany zewnętrzne parteru)
- ④ - kolor biały (stolarka okienna)
- ⑤ - tynk mozaikowy RAL 7004 (ściany piwnic i cokół)
- ⑥ - malowanie farba antykorozyjną kolor RAL 8011 (ślusarka drzewiowa)
- ⑦ - płytki gresowe przemysłowe antypoślizgowe PEI 5 kolor szary RAL 7004 (schody)
- ⑧ - beton kolor szary RAL 7004 (posadzka ramp)

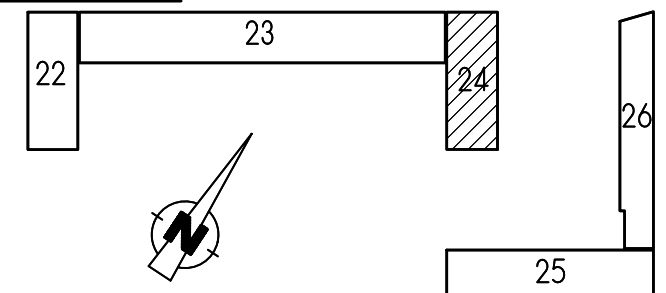

PROJEKT ARCH. - BUD.

skala: 1 : 100

ELEWACJE

nr rys.: 24/A5

data: 05. 2011

Temat: Projekt budowlano - wykonawczy termomodernizacji budynku nr 24

Położenie: Katowice ul. Koszarowa 17

Inwestor: Komenda Wojewódzka Policji w Katowicach ul. Lompy 19

Autorzy: mgr inż. arch. Krystyna Grońska; Śl. - 0684 nr upr: 684/83
mgr inż. arch. Wojciech Janczyk

Sprawdzający : arch. Robert Grzywnowicz upr. nr 50/03/SLOKK/II

Jednostka projektowa:
Pracownia Architektoniczna
Krystyna Grońska
NIP 646-115-91-50

