

ocieplenie styropianem
grub. 6cm


ocieplenie styropianem
Termo - Lambda

parapet ocynkowany
malowany proszkowo


LEGENDA :



- zamurowania

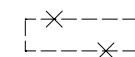

- mury o wyburzenia

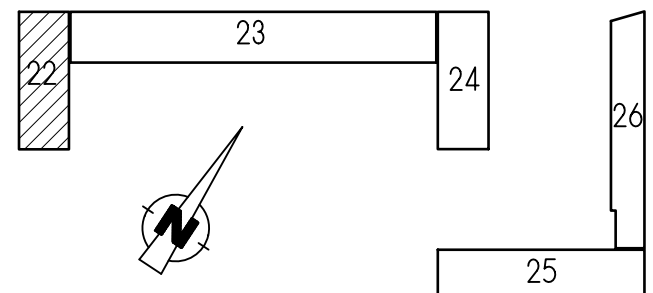

A1 Stropodach
papa izolacyjna termozgrzewalna
wierzchniego krycia z posypką
płyty styropianowe (PAPOSTYR) EPS100 gr. 10cm
dwustronnie oklejone papą podkładową P100/1200
na welonie szklanym z zakładem montażowym
kominki wentylacyjne
(1 szt. na 40-60 m2 powierzchni dachu)
2 x papa na lepiku (istniejąca)
blacha trapezowa 435x190-950/0,88
łaty drewniane 5/6 cm
wełna mineralna gr. 10cm
papa na lepiku
płyta żelbetowa gr. 12cm

A2 Strop nad piwnicą
posadzka betonowa zbrojona gr. 5,5cm
płyta żelbetowa gr. 18cm
tynk cement-wapienny gr. 1,5cm

A3 Strop nad piwnicą pomieszczenia administracyjne
płytki gres na kleju gr.1,5cm
wylewka betonowa zbrojona gr. 4,0cm
folia w płynie
płyta żelbetowa gr. 15-20cm
tynk cement-wapienny gr. 1,5cm

A4 Posadzka na gruncie przyziemia i piwnic
posadzka betonowa gr. 10cm
izolacja pozioma lepik
płyta betonowa gr. 20cm
izolacja pozioma lepik
podbudowa z betonu gr. 20cm
grunt rodzimy

B1 Ściana zewnętrzna przyziemia
tynk mineralny akrylowy na siatce
styropian EPS70 gr. 10cm
cegła pełna gr. 38cm
tynk cement-wapienny gr. 1,5cm

B2 Ściana zewnętrzna piwnic
tynk cement-wapienny gr.1,5cm
cegła pełna gr. 51cm
tynk cement-wapienny gr.1,5cm
uzupełniająca zaprawa cementowa 1:3
warstwa przeciwnodna - warstwa bitumiczna np system CERESIT
płyty styropianowe EPS100 gr. 6cm
tynk mineralny akrylowy na siatce pancernej
folia np. FONDALINE 500
cokół zabezpieczyć warstwą tynku mozaikowego lub silikatowego z
posypką z piasku kwarcowego o ziarnistości ok 1,0-3,0 mm

C Opaska
płytki chodnikowe 50/50cm
piasek grub. 10cm
żwir grub. 15cm

PROJEKT ARCH. - BUD.

PRZEKRÓJ A - A

skala: 1 : 50

nr rys.: 22/A4

data: 05. 2011

Temat: Projekt budowlano - wykonawczy termomodernizacji
budynku nr 22

Położenie: Katowice ul. Koszarowa 17

Inwestor: Komenda Wojewódzka Policji
w Katowicach ul. Lompy 19

Autorzy: mgr inż. arch. Krystyna Grońska; Śl. - 0684 nr upr: 684/83
mgr inż. arch. Wojciech Janczyk

Sprawdzający : arch. Robert Grzywnowicz upr. nr 50/03/SLOKK/II

Jednostka projektowa:
Pracownia Architektoniczna
Krystyna Grońska
NIP 646-115-91-50

 Krystyna Grońska
pracownia architektoniczna