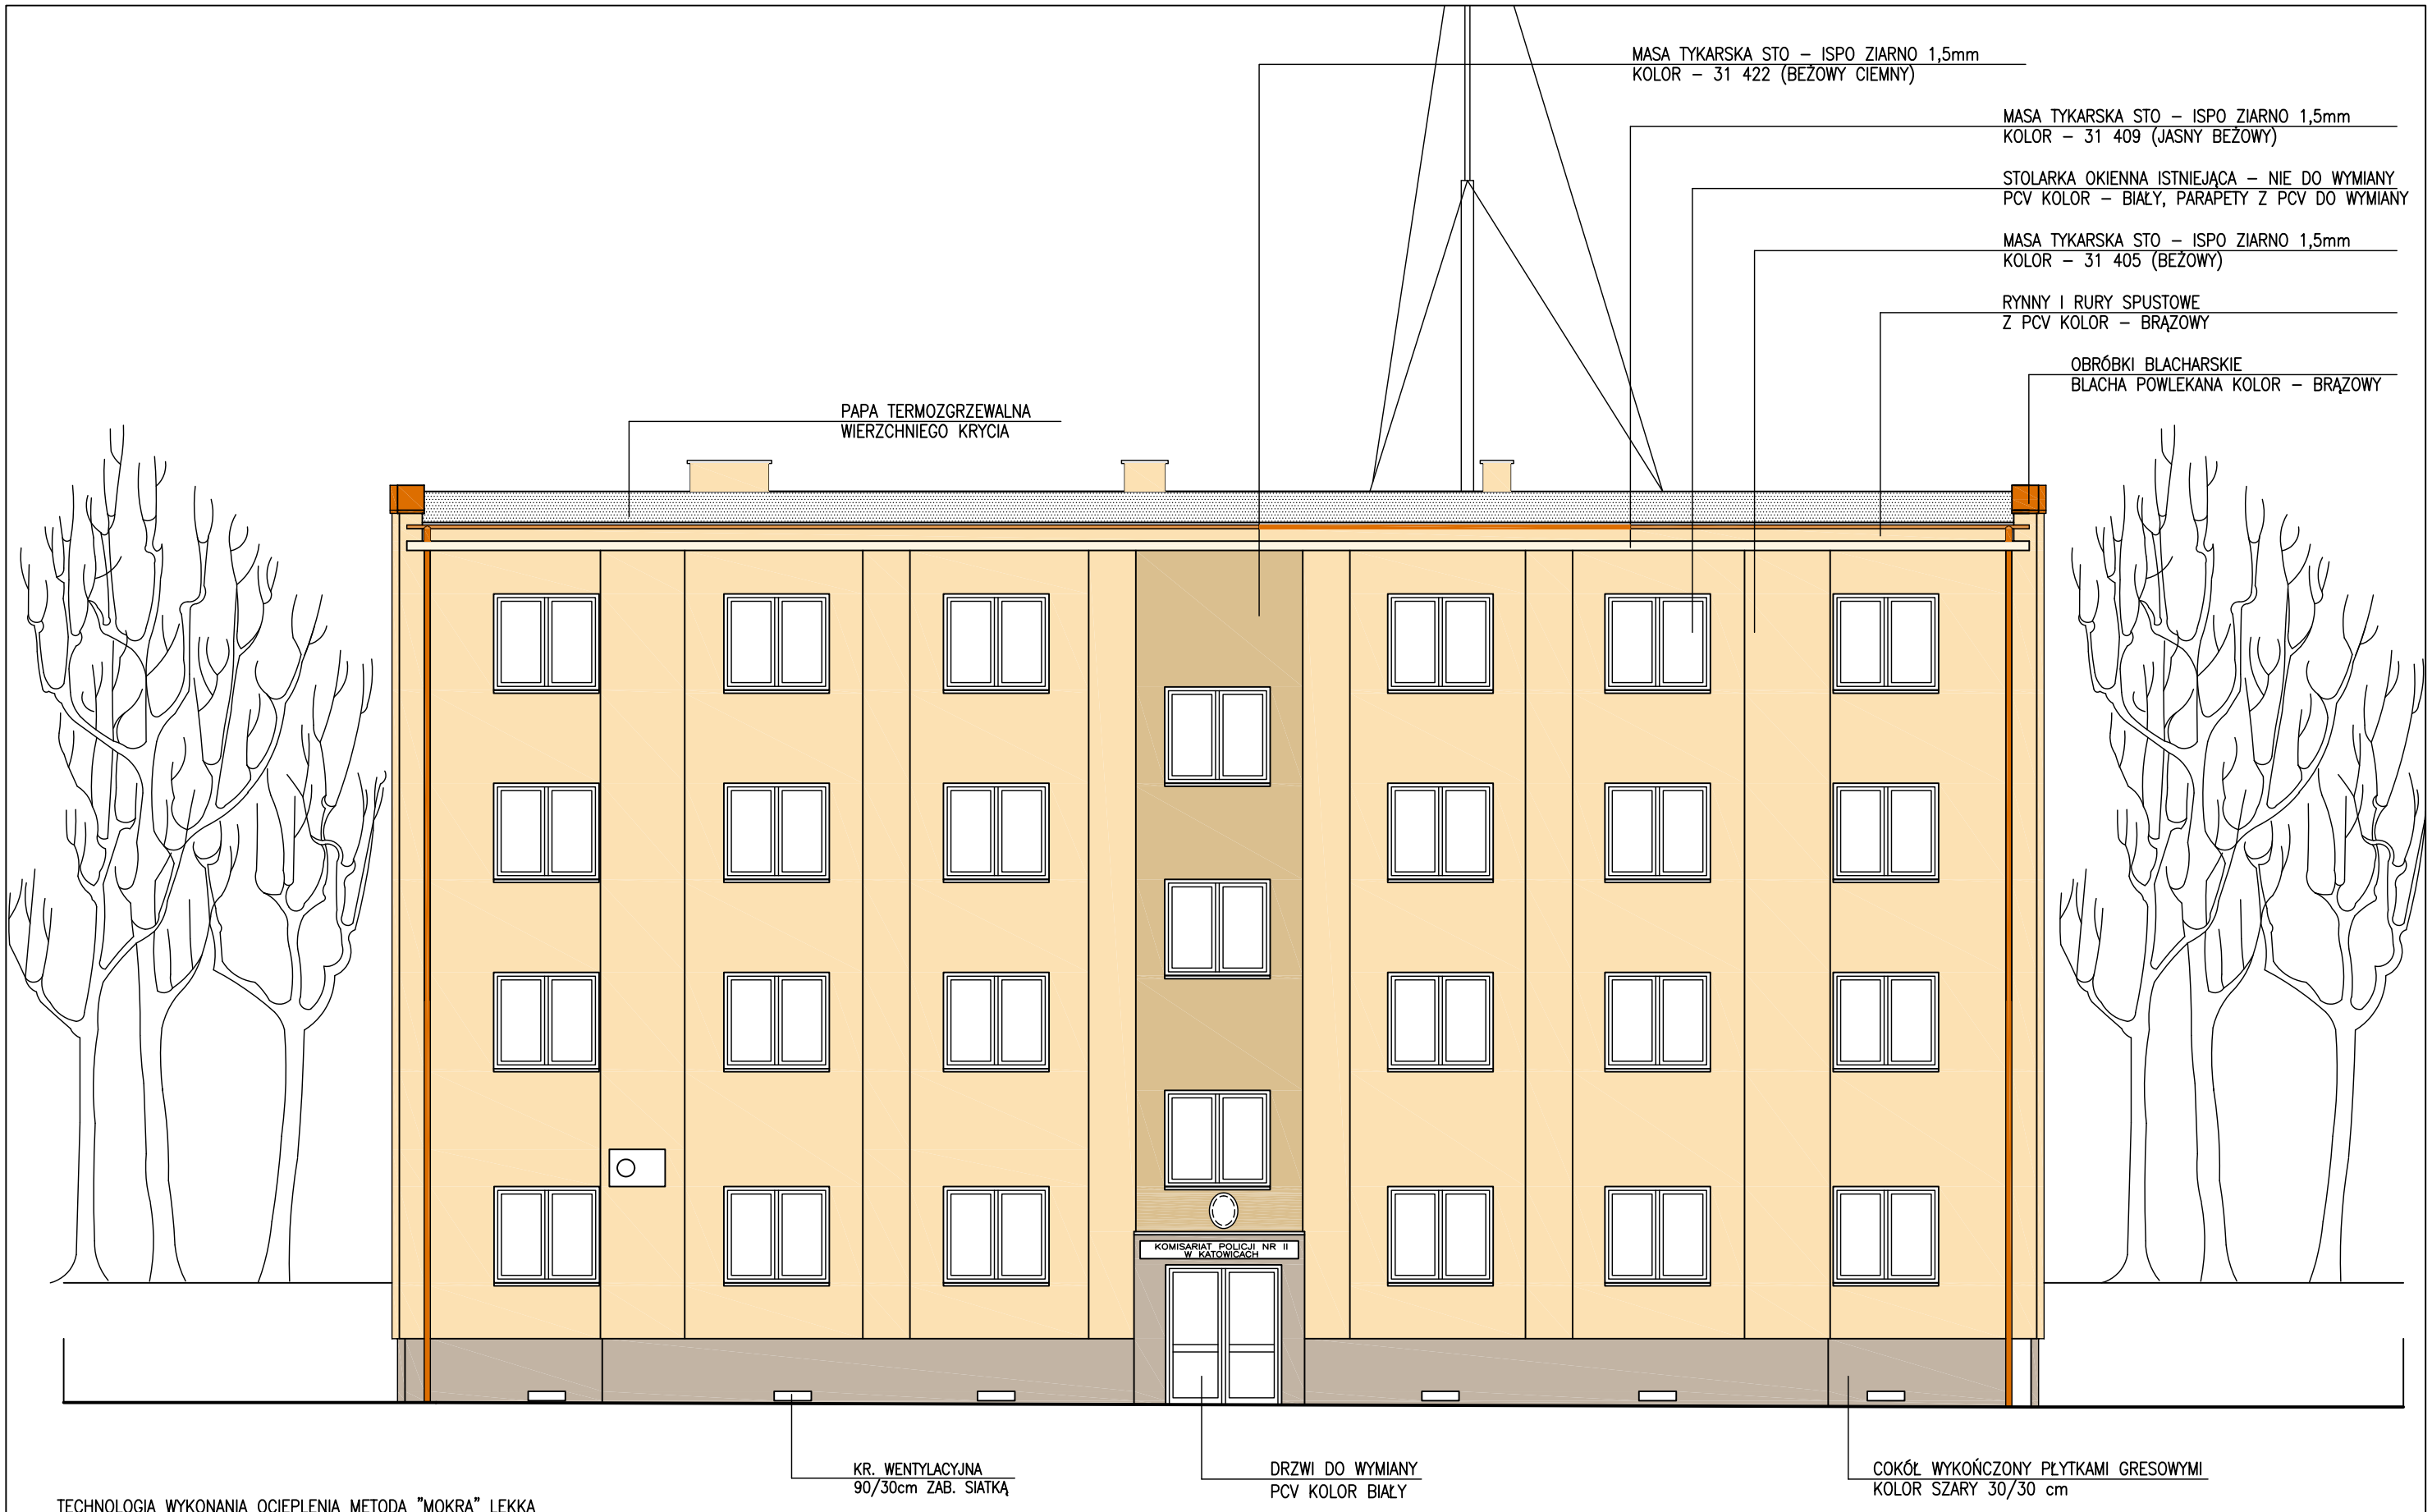

TECHNOLOGIA WYKONANIA OCIEPLENIA METODĄ "MOKRĄ" LEKKĄ

NA PRZYGOTOWANYM I TRWAŁYM PODŁOŻU
KLEIĆ STYROPIAN GR 12 cm
PRZY POMOCY SUCHEJ ZAPRAWY Z CEMENTU
PORTLANDZKIEGO ORAZ DODATKÓW USZLACHETNIAJĄCYCH
NP. STO – ISPO KLEBEMORTEL GRAU ZAPRAWA KLEJACA
DODATKOWO ŁĄCZYĆ ŁĄCZNIKAMI MECHANICZNYMI
PODŁOŻE ZAGRUNTOWAĆ SIATKĄ ZBROJENIOWĄ
Z WŁÓKNA SZKLANEGO NP. STO – ISPO
ARMIERUNGSGEWEBE ZAGRUNTOWAĆ ZAPRAWĄ ZBROJĄCĄ
STO – ISPO VERBUNDMORTEL NR1
ZAGRUNTOWAĆ PODŁOŻE STO – ISPO PUTZGRUND
POŁOŻYĆ MASĘ TYNKARSKĄ STO – ISPO ISPOLIT/STOLIT

Projektanci nr upr. 120/79 B–B mgr inż. arch. Halina R.–Dzierżewicz	Podpis	Nazwa projektu PROJEKT ARCHITEKTONICZNO–BUDOWLANY TERMORENOWACJI BUDYNKU KOMISARIATU POLICJI NR II Adres 40–038 KATOWICE, UL. KAZIMIERY IŁŁAKOWICZÓWNY 2	PRACOWNIA ARCHITEKTONICZNA ARCH. PIOTR TARCZAŁOWICZ 41–800 Z A B R Z E UL.de GAULLE'A 57B/7 FAX. 278–54–98 TEL. 502–287–961
mgr inż. arch. Piotr Tarczałowicz			Nr umowy 01/01/2006 Branża ARCHITEKTURA Faza PROJEKT ARCH.–BUD.
Koordynacja mgr inż. Bogumił Konopka		Nazwa rysunku ELEWACJA ZACHODNIA STAN PROJEKTOWANY Inwestor KOMENDA WOJEWÓDZKA POLICJI W KATOWICACH 40–038 KATOWICE, UL. LOMPY 19	Skala 1:100 Data 10.02. 2006r. Nr str. proj. Nr rys. A–08