	POWIERZ m^2
	27,27
	21,81
	3,88
	5,89
	77,25
	5,65
	5,65
	31,74
	13,75
E	98,63
	461,85

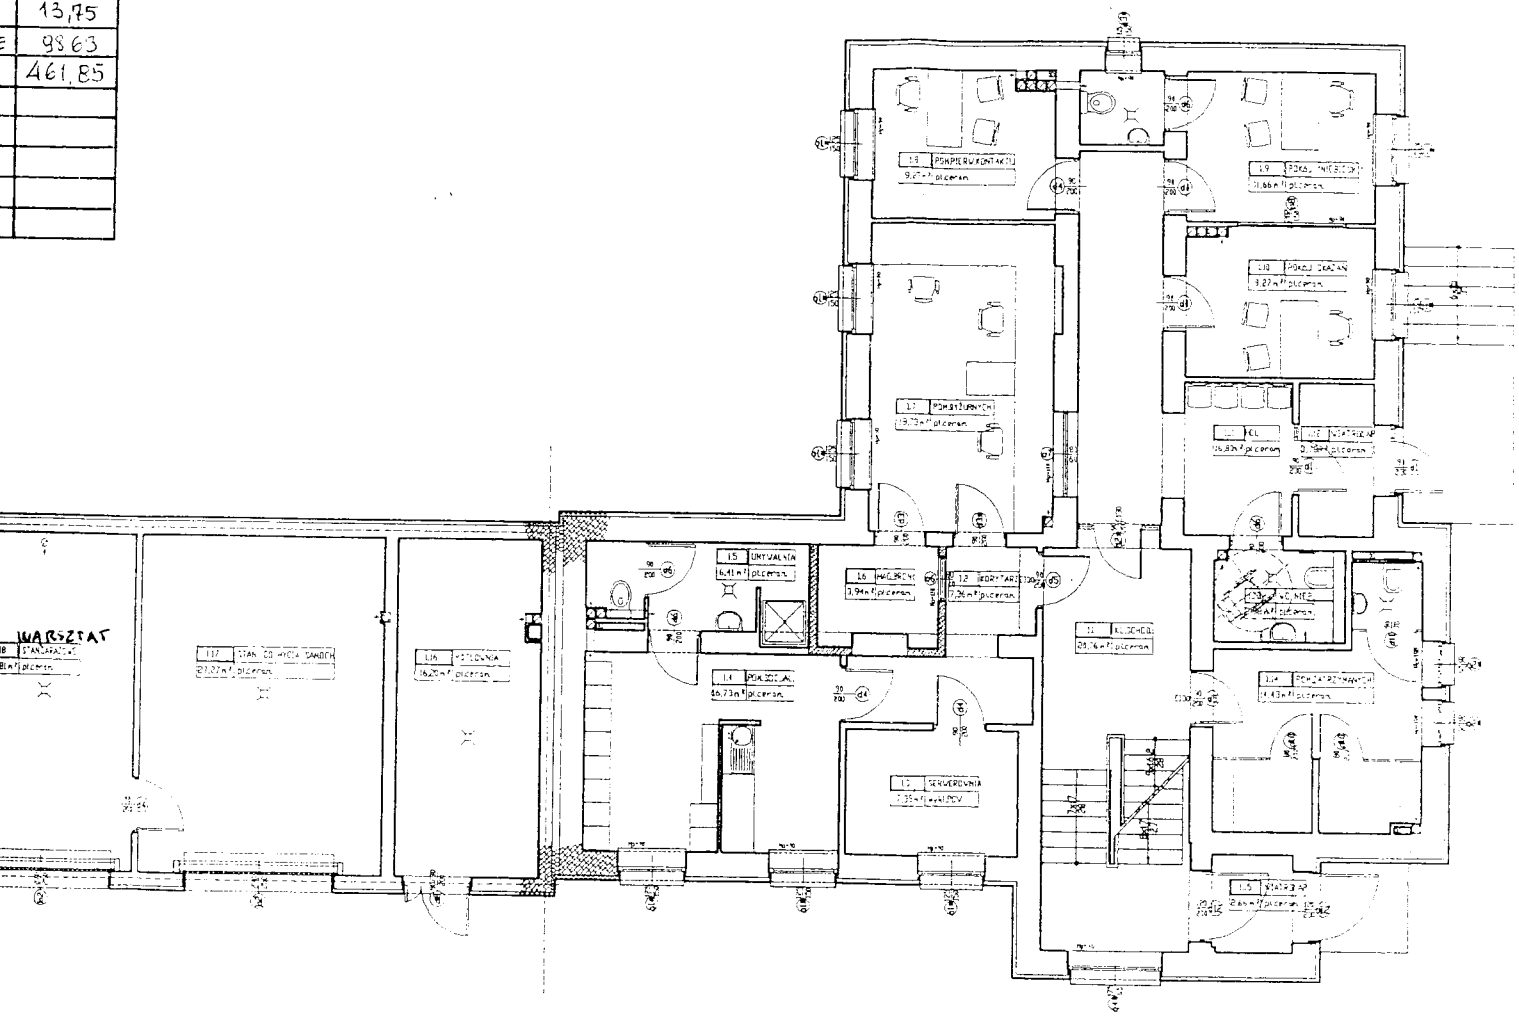

INWESTOR	Komenda Wojewódzka Policji w Katowicach ul.Lompy 19, 40-038 Katowice
NAZWA PROJEKTU	Rozbudowa I Komisariatu Policji w Sosnowcu ul.Piłsudskiego 32, 41-200 Sosnowiec
TYTUŁ RYSUNKU	RZUT PARTERU STAN PROJEKTOWANY 4