


NUMER, X, Y m ²
13,77
14,56
14,56
14,56
14,56
14,56
14,56
14,56
14,56
14,56
14,56
29,12
11,27
149,11

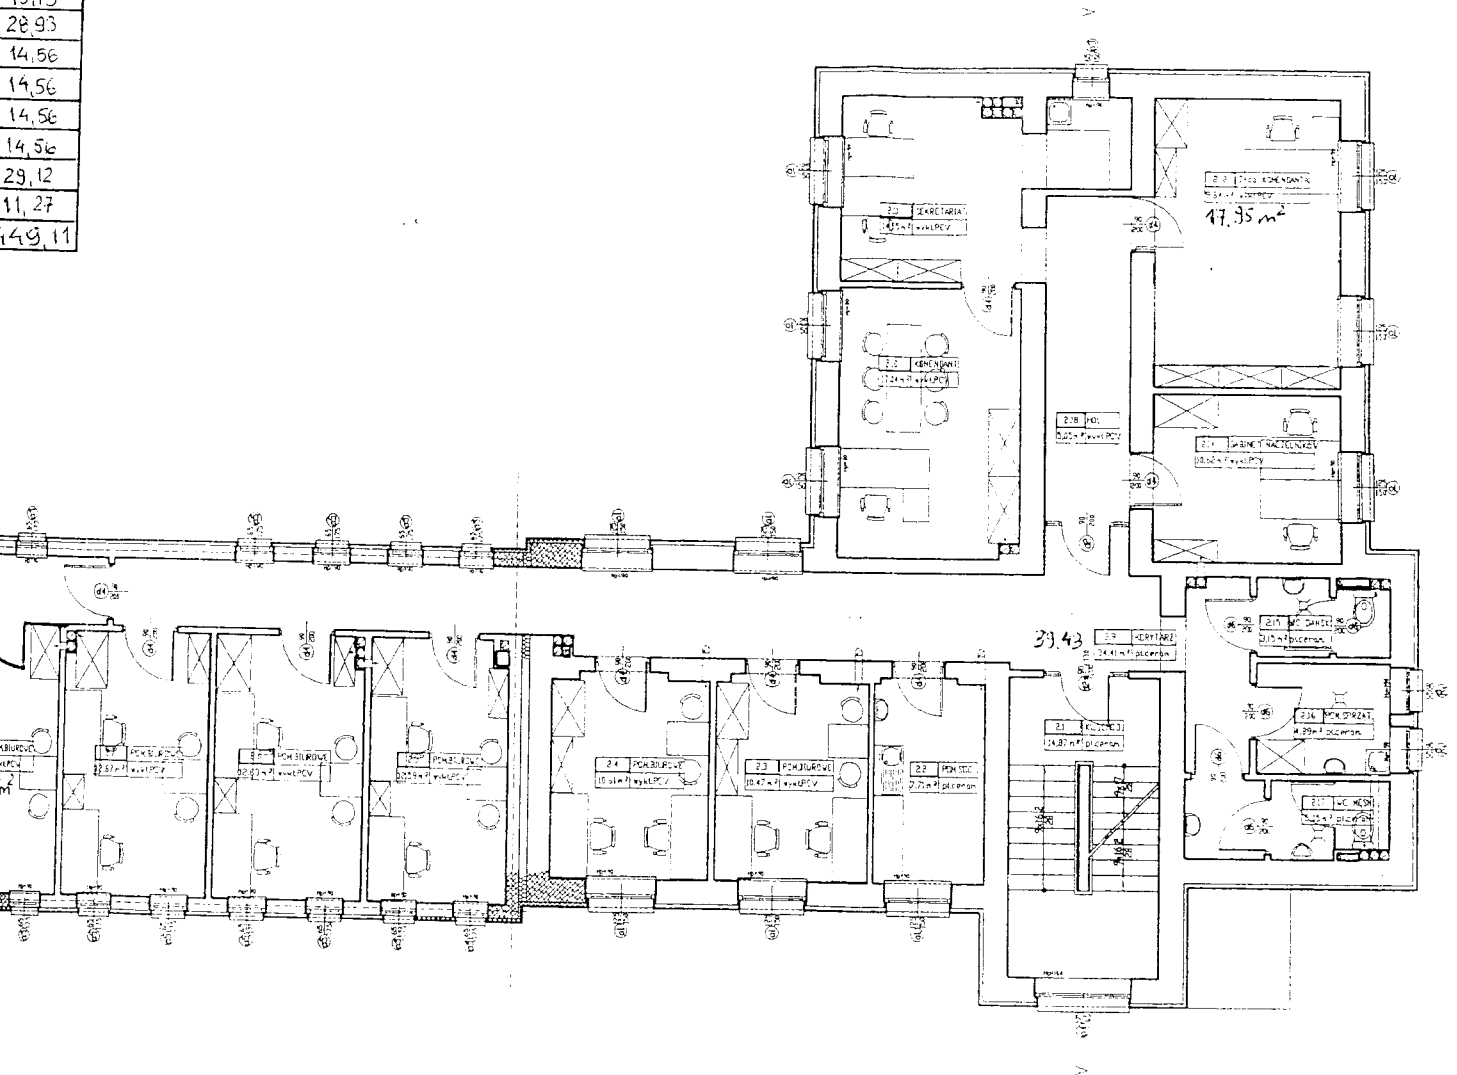

MIEJSCE: Komenda Wojewódzka Policji w Katowicach
 ul. Lompy 19, 40-038 Katowice
 NAZWA PROJEKTU: Rozbudowa i Komisariatu Policji w Sosnowcu
 ul. Piłsudskiego 32, 41-200 Sosnowiec
 TYTUŁ PROJEKTU: RZUT I PIĘTRA - STAN PROJEKTOWANY 5