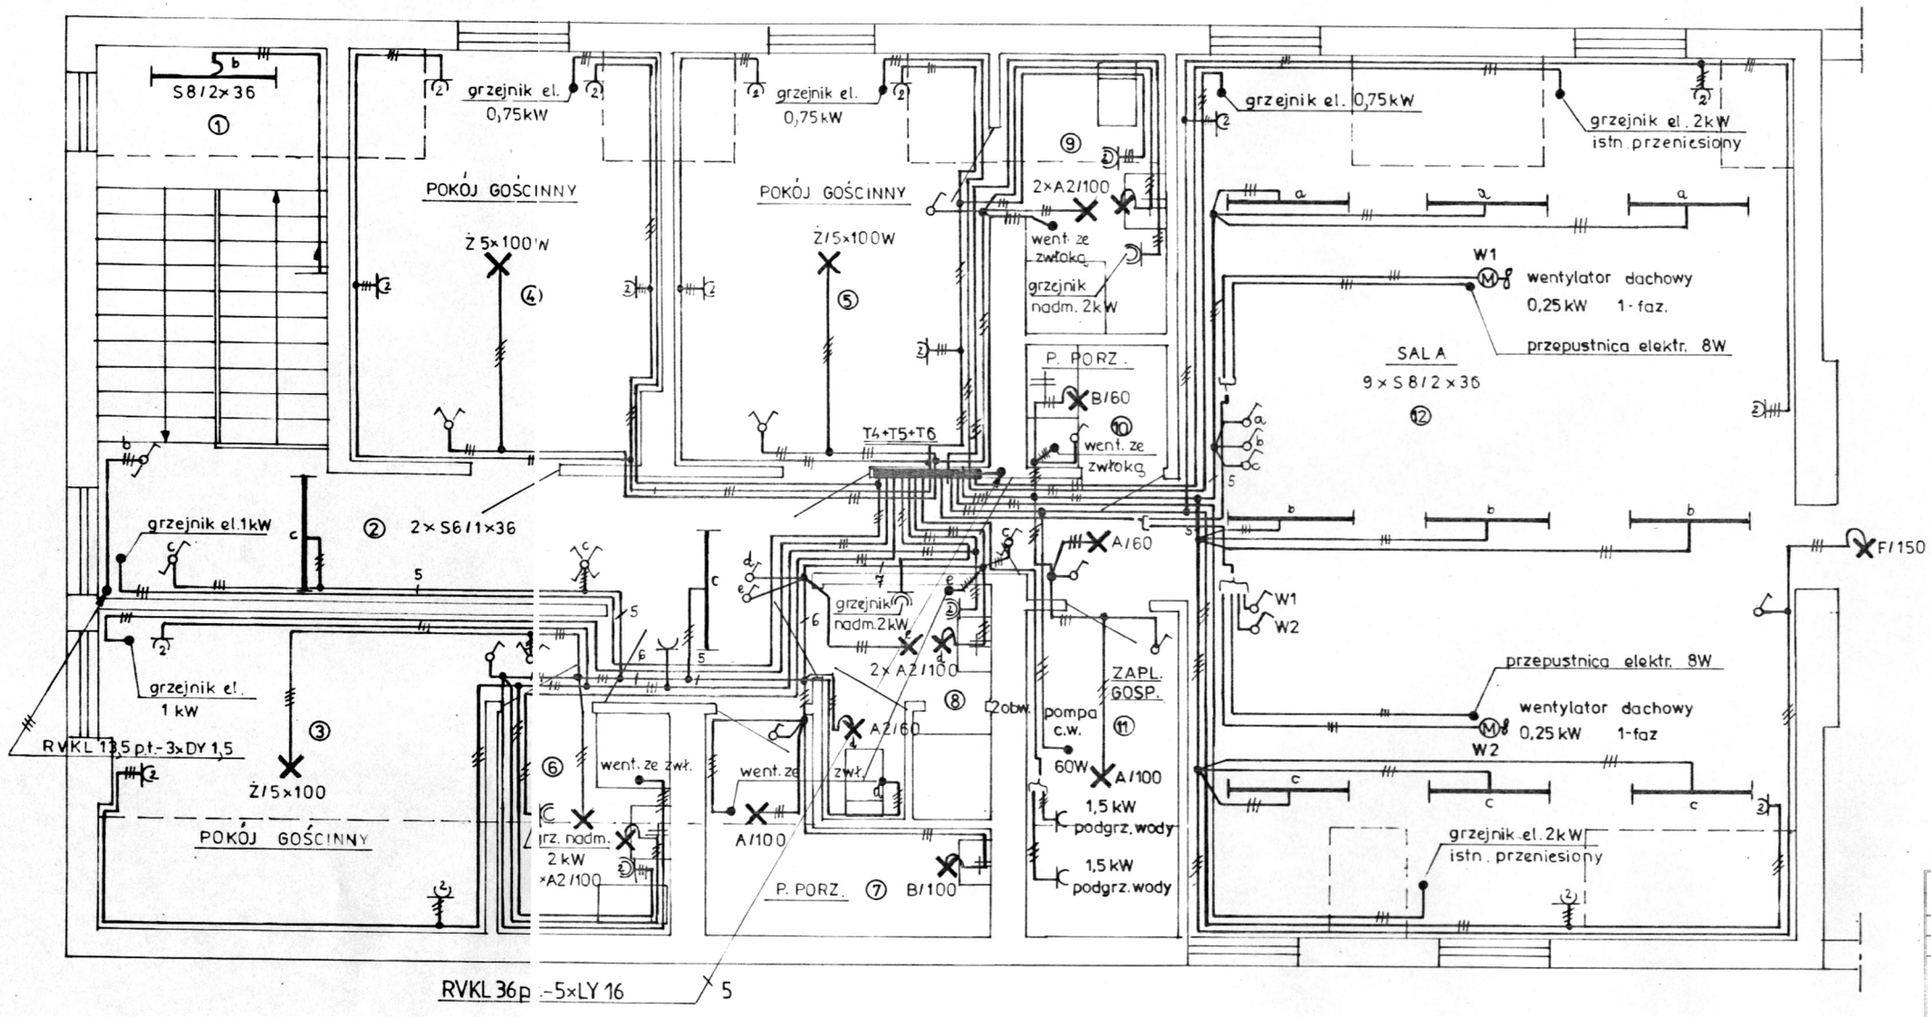

MIASTOPROJEKT CIESZYN *spółka z o.o.*		
Branża:	Instalacje elektryczne	Cn 173
Faza:	Projekt budowlano-wykonawczy	
Obiekt	Nadbudowa i modernizacja Posterunku Policji Konnej w Chorzowie	
Treść rysunku:	**PLAN INSTAL. ELEKTRYCZNYCH RZUT PODDASZA**	
Data wykonania:	03.2007	*Skala* 1 : 50
Gł. Projektant:		
Autor projektu:	J. Wałach upr. B-B 2977	
Opracował:	Autor	
Weryfikował:	mgr inż. K. Prochaczek upr. 313/73/KI	
Prezes zarządu:	Inż.S.Serafin	
Pow. Matrycy w m²:		*Rys. nr:* 3