Napięcie zasilania - 400/230V
Ochrona przed porażeniem - szybkie wyłączenie zgodnie z normą PN-IEC 60 364 system sieci TN

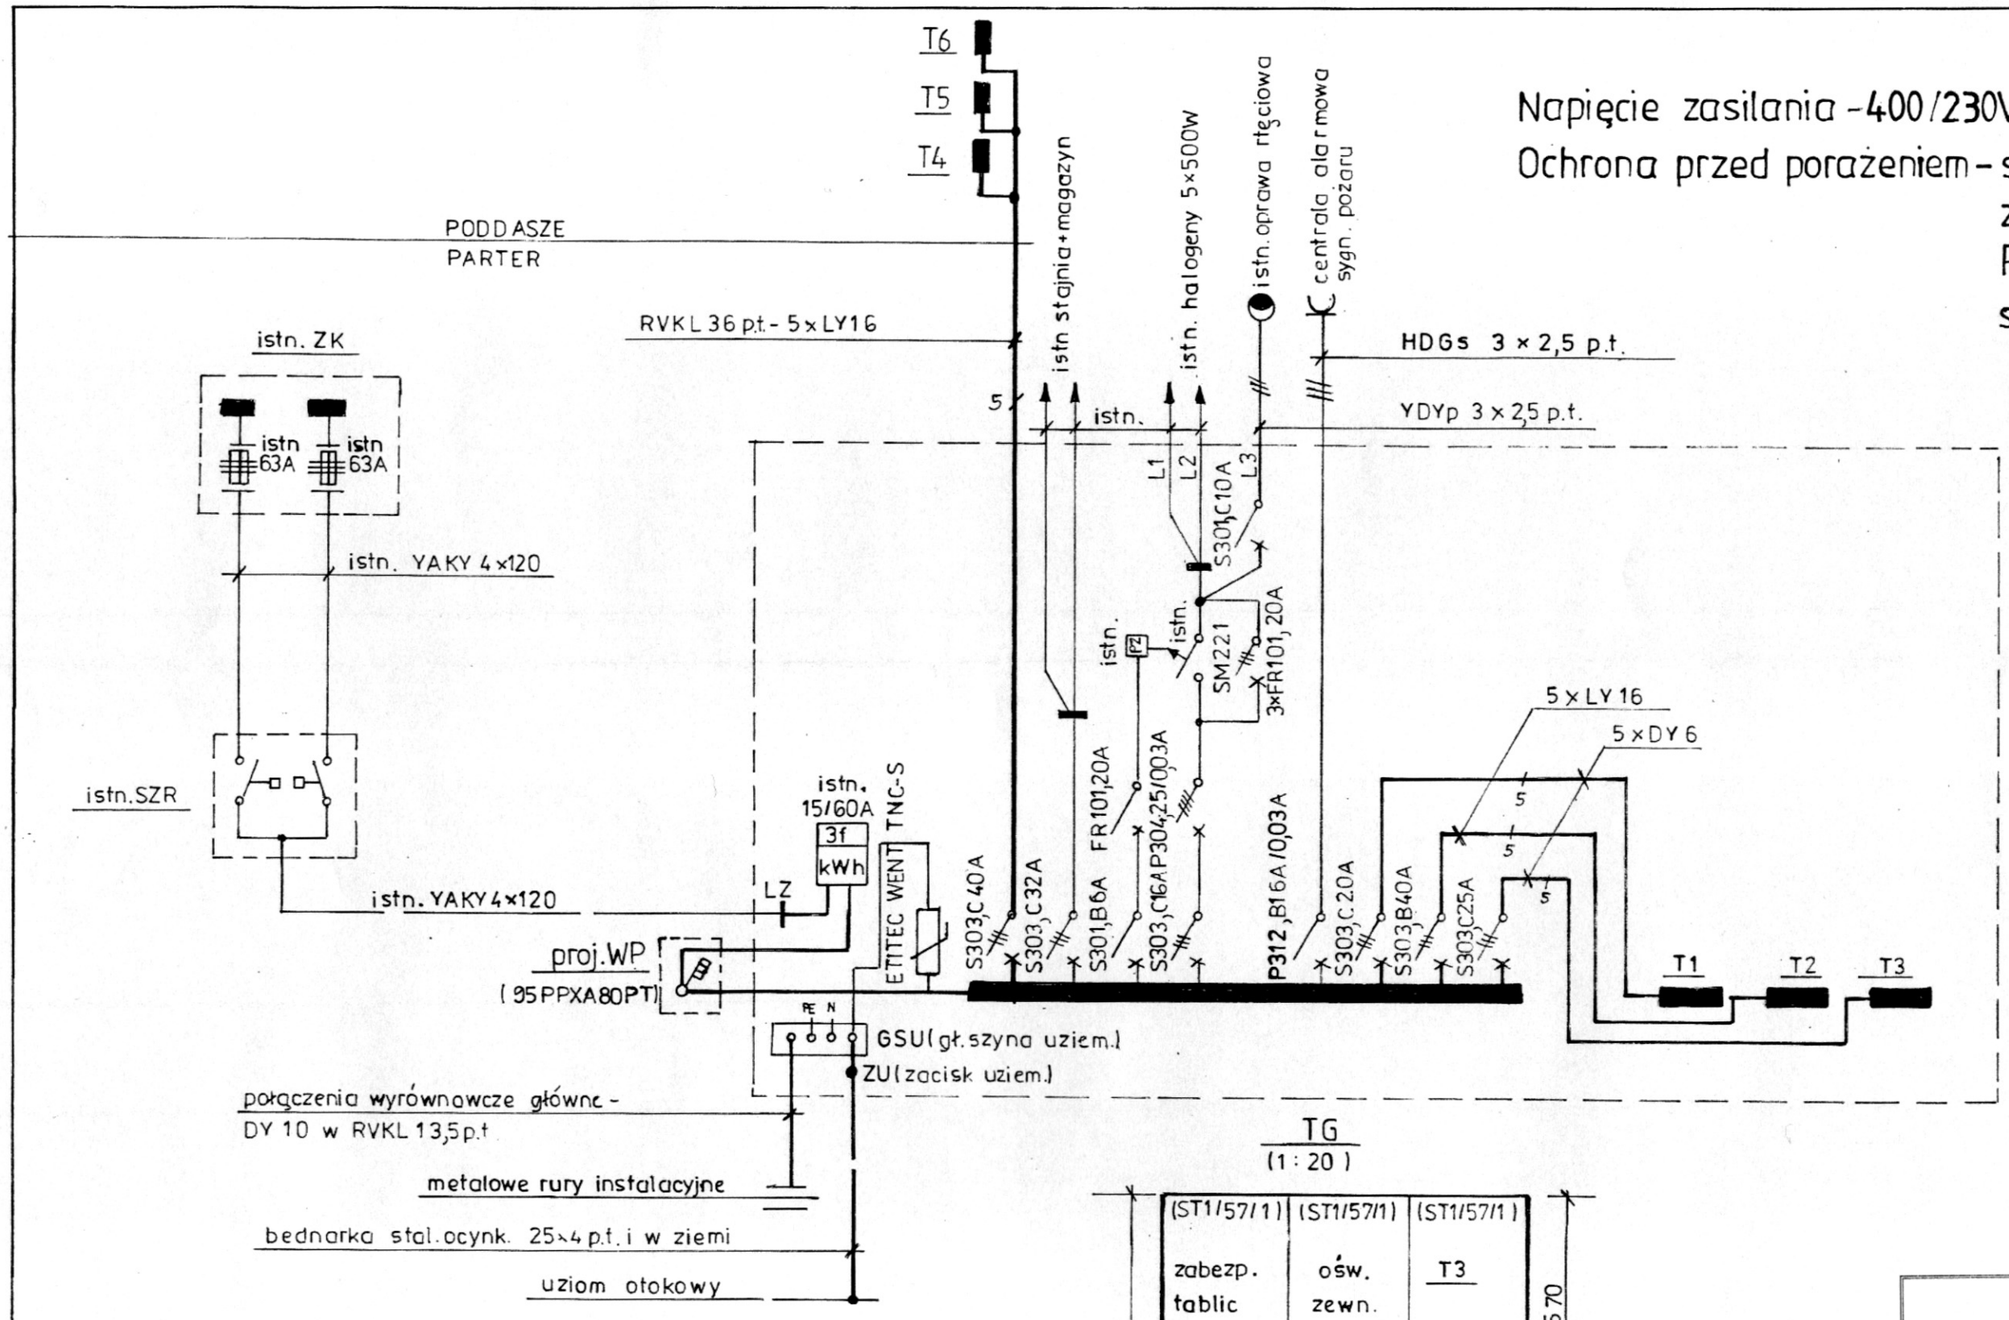


TG
(1 : 20)

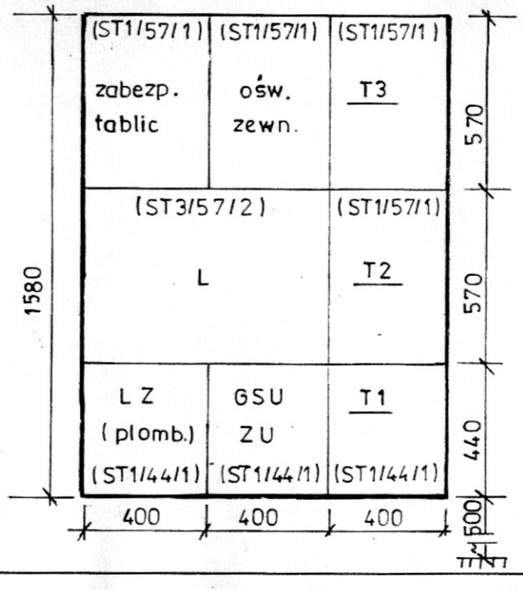


| | | |
|---|---|---|
| MIASTOPROJEKT CIESZYN *spółka z o.o.* | | |
| *Branża:* | Instalacje elektryczne | Cn 173 |
| *Faza:* | Projekt budowlano-wykonawczy | |
| *Obiekt :* | Nadbudowa i modernizacja Posterunku Policji Konnej w Chorzowie | |
| *Treść rysunku:* | **SCHEMAT IDEOWY** | |
| *Data wykonania:* | 03.2007 | *Skala :* |
| *Gł. Projektant:* | | |
| *Autor projektu:* | J. Walach upr. B-B 29/77 | |
| *Opracował:* | Autor | |
| *Weryfikował:* | mgr inż. K. Prochaczek upr. 313/73/Kt | |
| *Prezes zarządu:* | Inż. S. Serafin | |
| *Pow. Matrycy w m²:* | | *Rys. nr:* 1 |