


BUDYNEK A  
przykładowa łazienka

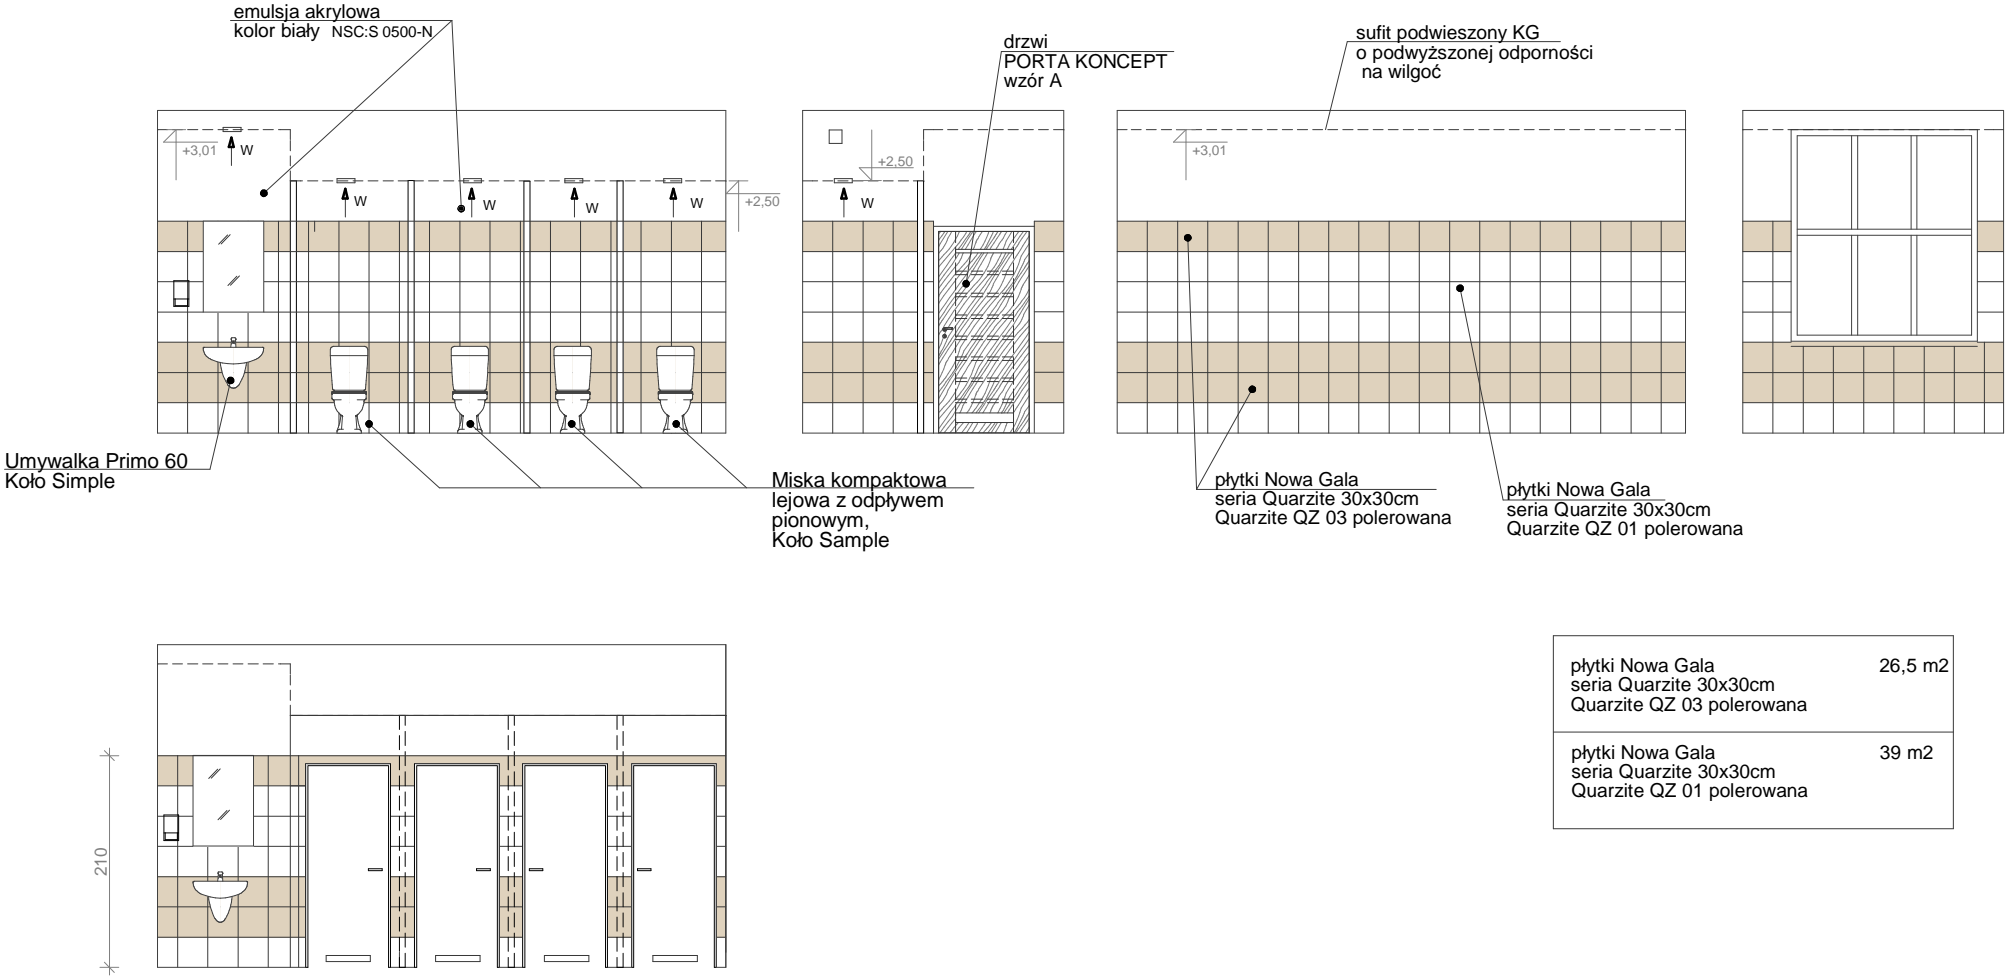

Temat projektu:	PROJEKT BUDOWLANY KOMPLEKSOWEGO REMONTU BUDYNKU KOMENDY MIEJSKIEJ PRZY UL. POWSTAŃCÓW WARSZAWSKICH 74 W BYTOMIU Nr dz. 166/27; 153/24; 23; 25; 26 ALTERNATYWNE ROZWIĄZANIE SANITARIATÓW		
Inwestor:	KOMENDA WOJEWÓDZKA POLICJI W KATOWICACH UL. LOMPY 19 KATOWICE		
Projektowali:	mgr inż. arch. Krzysztof Kulik	Nr upr.: 207/90	Podpis:
	mgr inż. arch. Katarzyna Kurzydło		
Sprawdził:			
Tytuł rysunku:	PRZYKŁADOWA ŁAZIENKA stan projektowany BUDYNEK "A"		5.
	skala 1:75	maj 2012	nr rysunku:
Pracownia Autorska arch. Krzysztof Kulik			
70-756 Katowice, ul. Wybickiego 55 tel/fax (032) 202-20-80			