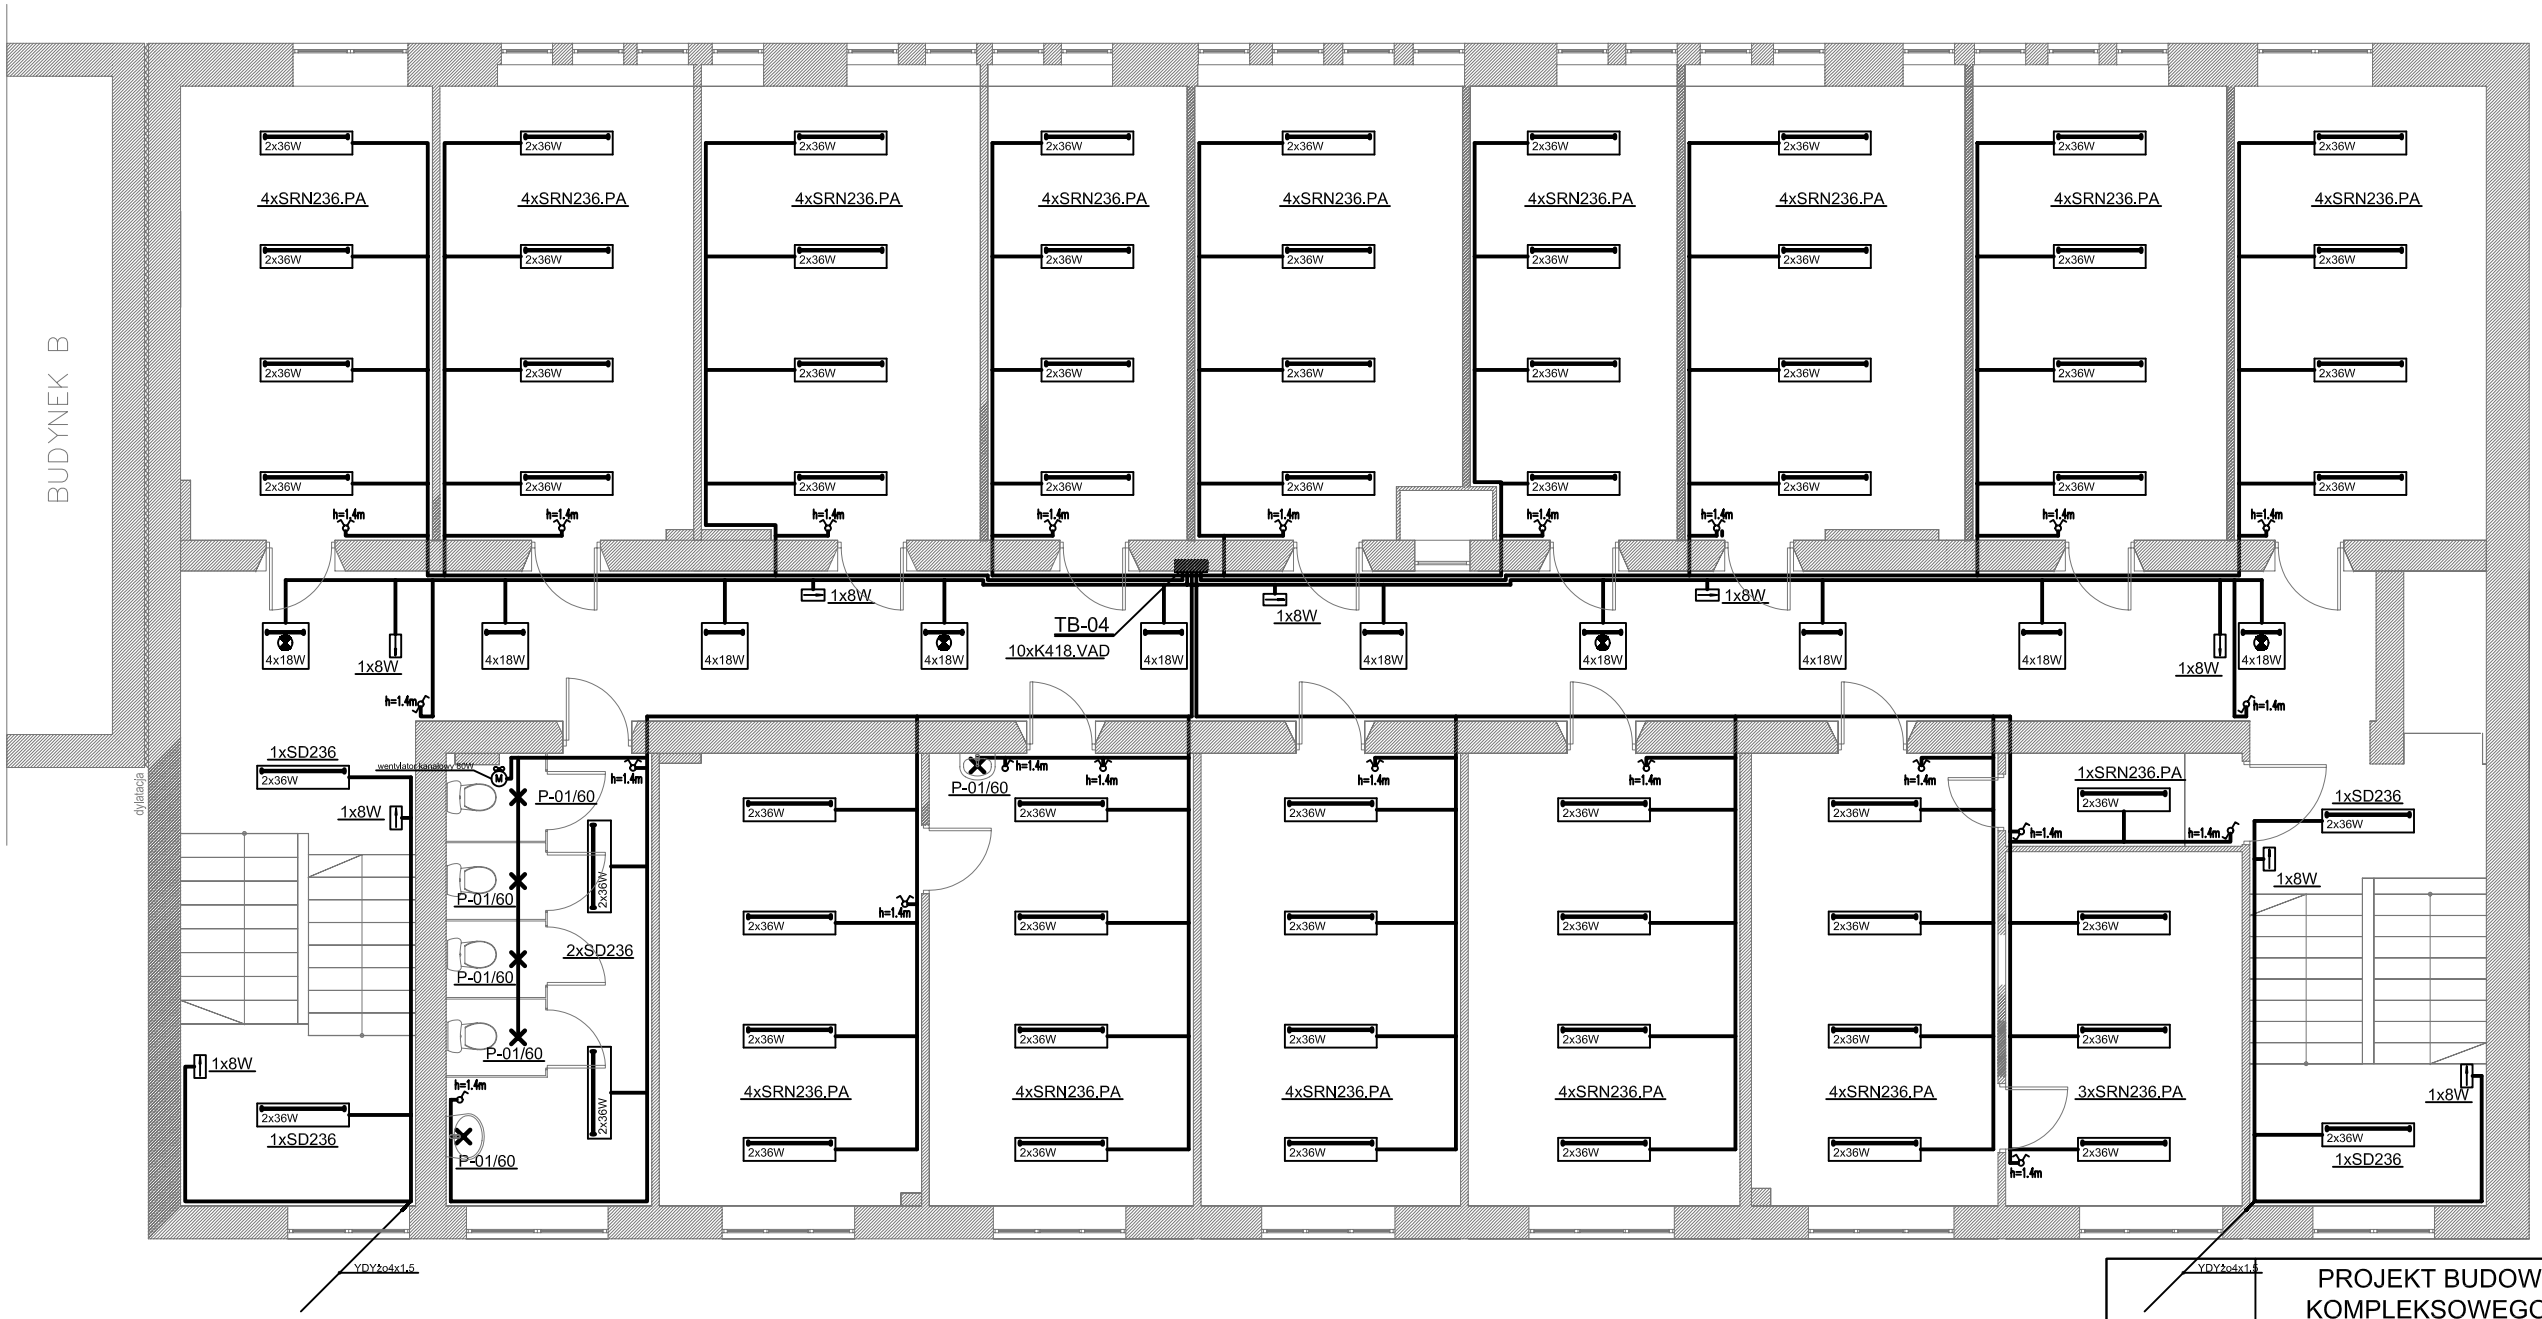

TEMAT PROJEKTU	PROJEKT BUDOWLAN0-WYKONAWCZY KOMPLEKSOWEGO REMONTU BUDYNKU KOMENDY MIEJSCKIEJ PRZY UL. POWSTAŃCÓW WARSZAWSKICH 74 W BYTOMIU. Dz. nr 166/27,153/27,153/24,23,25,26	
INWESTOR	KOMENDA WOJEWÓDZKA POLICJI W KATOWICACH UL. LOMPY 19, KATOWICE	
PROJEKTANT	INŻ. ZBIGNIEW GRZEGORZEWSKI UPR.PROJ.NR 104/83	
SPRAWDZIŁ	MGR INŻ. PIOTR MAINTOK UPR.PROJ.NR SLK/0791/POOE/05	
TYTUŁ RYSUNKU	PLAN INSTALACJI OŚWIETLENIA. Rzut 4 piętra. Budynek "A"	NR RYSUNKU IE-06z
DATA 05-2012	SKALA 1:100	SYMBOL
RYS.NR		

Pracowania Autorska arch. Krzysztof Kulik
70-756 Katowice, ul. Wysockiego 55 tel/fax (32) 0202 20 80