


Nr pom	NAZWA POMIESZCZENIA	POWIERZCH m ²	NR POM.	NAZWA POMIESZCZENIA	POWIERZCH m ²
1.1	KLATKA SCHODOWA	20,76	1.17	MYJNIA SAMOCHODÓW	27,27
1.2	KORYTARZ	7,36	1.18	WARSZTAT SAMOCHODOWY	21,81
1.3	SERWEROWNIA	7,35	1.19	WC	3,88
1.4	POMIESZCZENIE SOCJALNE	16,73	1.20	POMIESZCZENIE OBSŁUGI	5,89
1.5	UMYWALNIA	6,41	1.21	STANOWISKA GARAZOWE	77,25
1.6	MAGAZYN BRONI	3,94	1.22	MAGAZYN	5,65
1.7	POMIESZCZENIE DYZURNYCH	19,73	1.23	PRZEDSIONEK	5,65
1.8	POMIESZCZ. PIERWSZ. KONTAKTU	9,27	1.24	MAGAZYN	31,74
1.9	POKÓJ NIEBIESKI	11,66	1.25	KLATKA SCHODOWA	13,75
1.10	POKÓJ OKAZAN	9,27	1.26	POM. MAGAZYNOWO-TECHNICZNE	98,63
1.11	HOLL	16,80		RAZEM	461,85
1.12	WIATROŁAP	3,78			
1.13	WC DLA OSÓB NIEPEŁNOSP.	3,98			
1.14	POMIESZCZENIE ZATRZYMANIYCH	14,43			
1.15	WIATROŁAP	2,66			
1.16	KOTŁOWNIA	16,20			

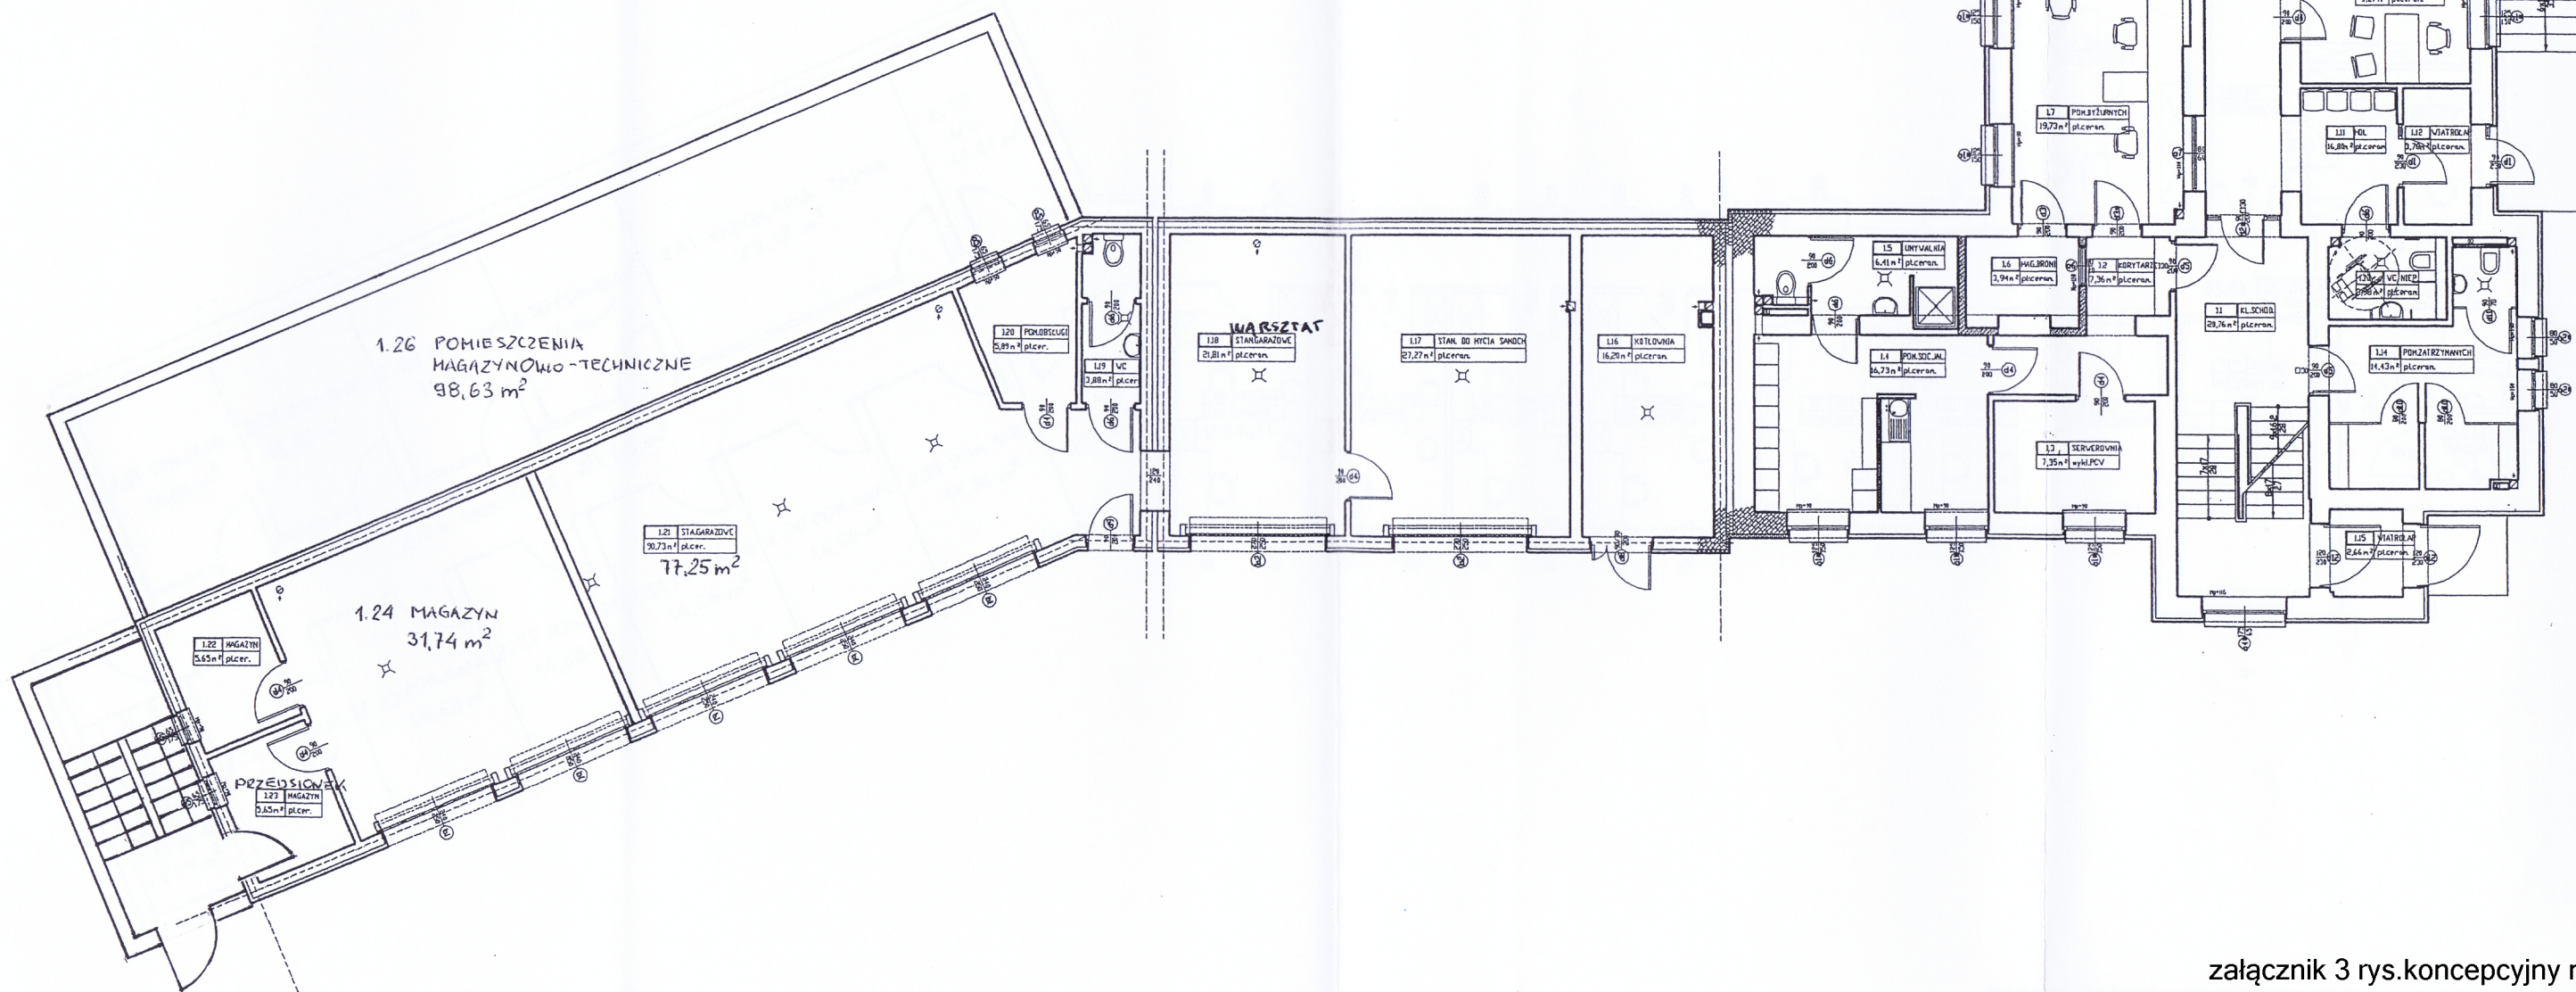

załącznik 3 rys.koncepcyjny nr.3

INWESTOR	Komenda Wojewódzka Policji w Katowicach ul.Lompy 19, 40-038 Katowice
NAZWA PROJEKTU	Rozbudowa I Komisariatu Policji w Sosnowcu ul.Piśsudskiego 32, 41-200 Sosnowiec
TYTUŁ RYSUNKU	RZUT PARTERU STAN PROJEKTOWANY 4