


NR POM	NAZWA POMIESZCZENIA	POWIERZCHN m <sup>2</sup>	NR POM.	NAZWA POMIESZCZENIA	POWIERZCHN m <sup>2</sup>
2.1	KLATKA SCHODOWA	14,87	2.18	WC DAMSKI	13,97
2.2	POMIESZCZENIE SOCJALNE	7,71	2.19	POMIESZCZENIE SOCJALNE	14,56
2.3	POMIESZCZENIE BIUROWE	10,47	2.20	POMIESZCZENIE BIUROWE	14,56
2.4	POMIESZCZENIE BIUROWE	10,61	2.21	POMIESZCZENIE BIUROWE	14,56
2.5	POMIESZCZENIE BIUROWE	12,59	2.22	POMIESZCZENIE BIUROWE	14,56
2.6	POMIESZCZENIE BIUROWE	12,63	2.23	POMIESZCZENIE BIUROWE	14,56
2.7	POMIESZCZENIE BIUROWE	12,67	2.24	POMIESZCZENIE BIUROWE	14,56
2.8	POMIESZCZENIE BIUROWE	12,74	2.25	KLATKA SCHODOWA	13,75
2.9	KORYTARZ	39,13	2.26	KORYTARZ	28,93
2.10	KOMENDANT	17,04	2.27	POMIESZCZENIE BIUROWE	14,56
2.11	SEKRETARIAT	14,55	2.28	POMIESZCZENIE BIUROWE	14,56
2.12	ZASTĘPCA KOMENDANTA	17,95	2.29	POMIESZCZENIE BIUROWE	14,56
2.14	GABINET NACZELNIKÓW	10,62	2.30	POMIESZCZENIE BIUROWE	14,56
2.15	WC DAMSKI	3,15	2.31	KANCELARIA TAJNA	29,12
2.16	POMIESZCZENIE SPRZĄTACZEK	4,89	2.32	WC MĘSKI	11,27
2.17	WC MĘSKI	5,05		RAZEM	449,11

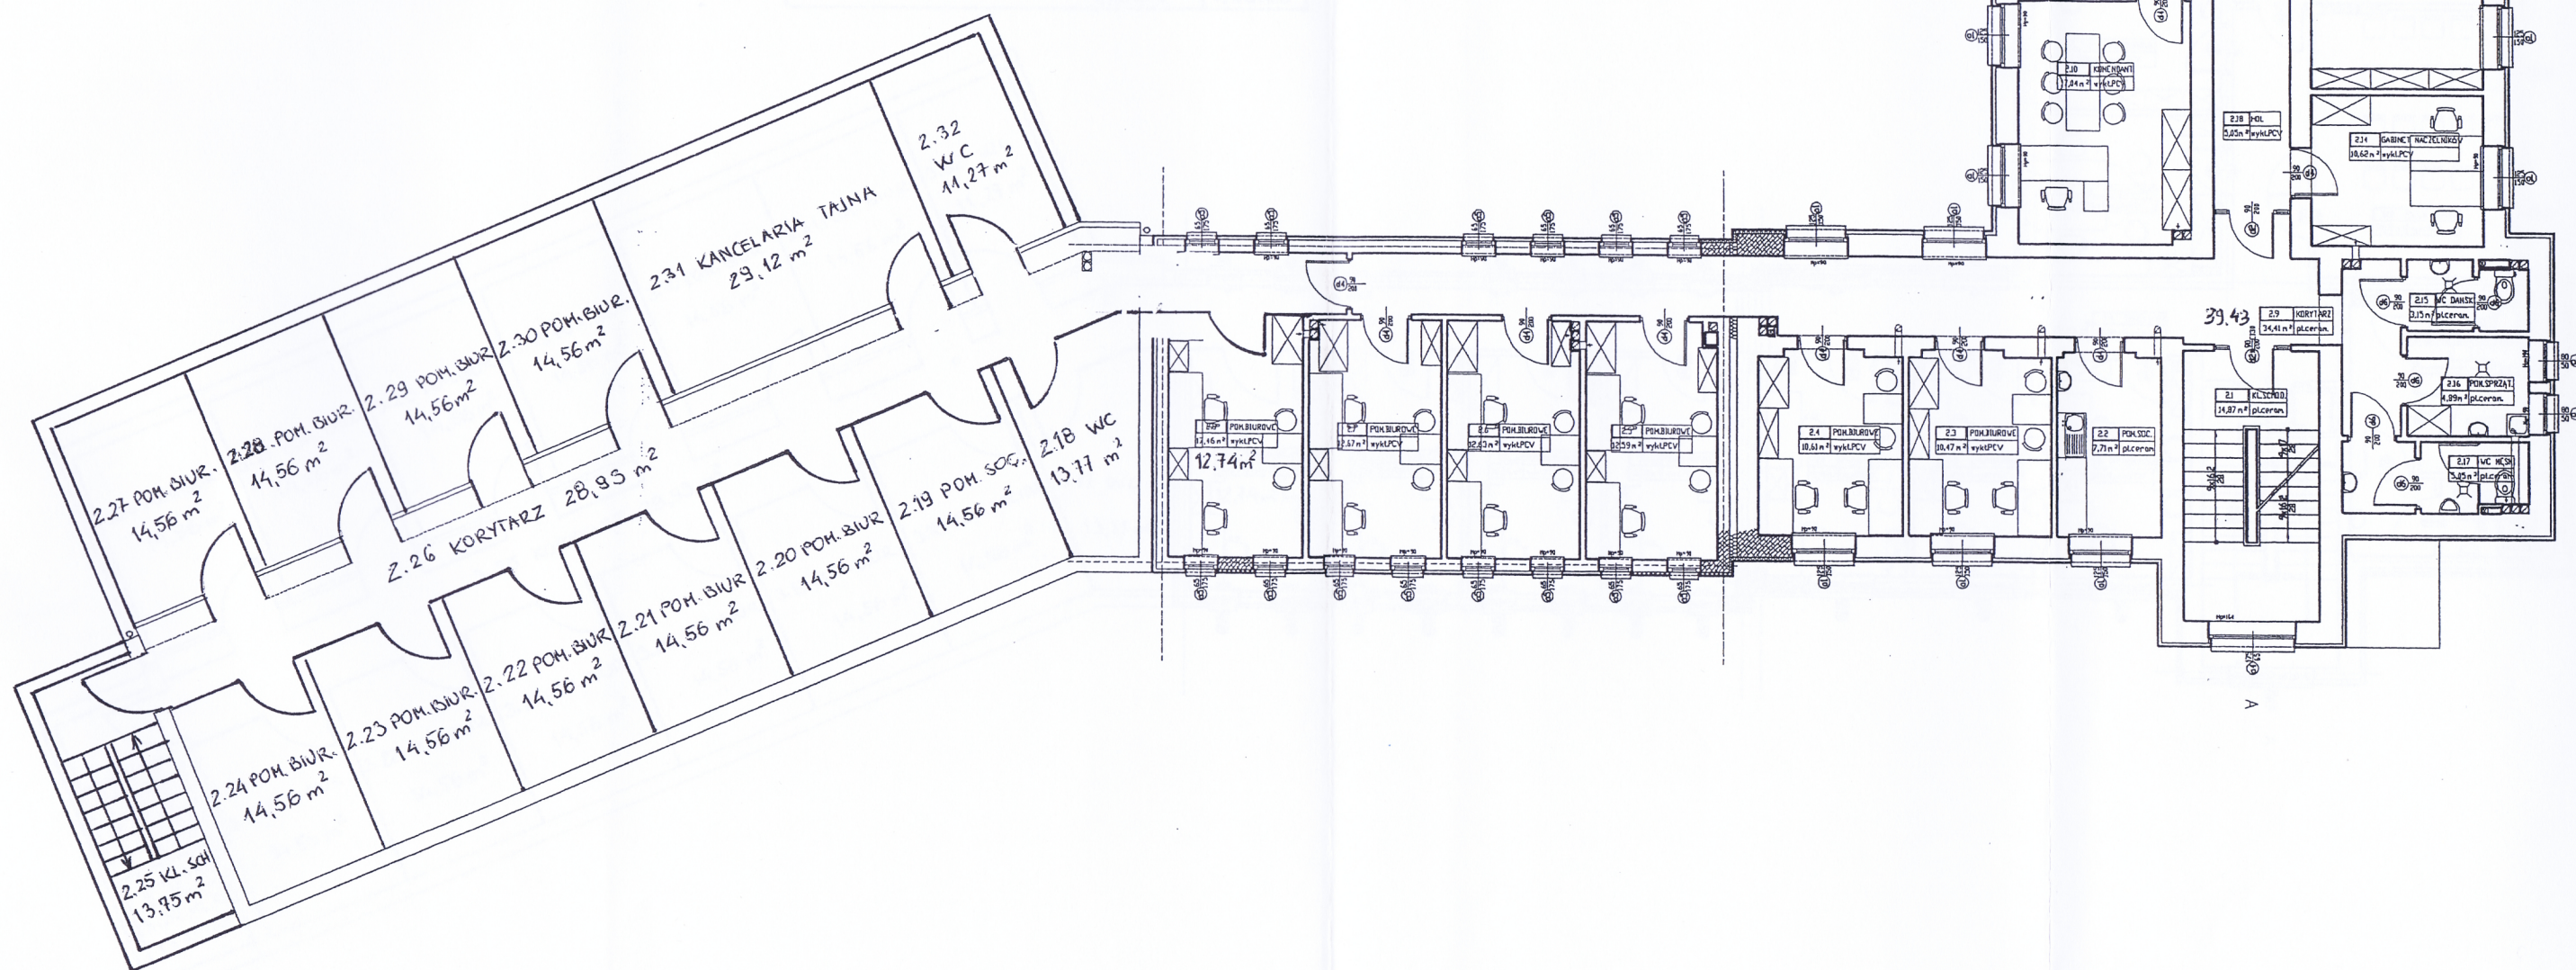

załącznik 3 rys.koncepcyjny nr.4

INWESTOR	Komenda Wojewódzka Policji w Katowicach ul.Lompy 19, 40-038 Katowice
NAZWA PROJEKTU	Rozbudowa I Komisariatu Policji w Sosnowcu ul.Piłsudskiego 32, 41-200 Sosnowiec
TYTUŁ RYSUNKU	RZUT I PIĘTRA - STAN PROJEKTOWANY 5