


NR POM.	NAZWA POMIESZCZENIA	POWIERZCH. m ²	NR POM.	NAZWA POMIESZCZENIA	POWIERZCH. m ²
3.1	KŁATKA SCHODOWA	9,93	3.17	WC MĘSKI	13,77
3.2	POMIESZCZENIE BIUROWE	11,80	3.18	POMIESZCZENIE SOCJALNE	14,56
3.3	POMIESZCZENIE BIUROWE	11,83	3.19	POMIESZCZENIE BIUROWE	14,56
3.4	POMIESZCZENIE BIUROWE	11,98	3.20	POMIESZCZENIE BIUROWE	14,56
3.5	POMIESZCZENIE BIUROWE	12,59	3.21	POMIESZCZENIE BIUROWE	14,56
3.6	POMIESZCZENIE BIUROWE	12,55	3.22	POMIESZCZENIE BIUROWE	14,56
3.7	POMIESZCZENIE BIUROWE	12,59	3.23	POMIESZCZENIE BIUROWE	14,56
3.8	POMIESZCZENIE BIUROWE	12,74	3.24	KŁATKA SCHODOWA	13,75
3.9	KORYTARZ	44,80	3.25	KORYTARZ	28,93
3.10	POMIESZCZENIE BIUROWE	12,20	3.26	POMIESZCZENIE BIUROWE	14,56
3.11	POMIESZCZENIE BIUROWE	10,91	3.27	POMIESZCZENIE BIUROWE	14,56
3.12	POMIESZCZENIE BIUROWE	16,41	3.28	POMIESZCZENIE BIUROWE	14,56
3.13	SALA ODPRAW	20,90	3.29	POMIESZCZENIE BIUROWE	14,56
3.14	WC DAŃSKI	3,69	3.30	POMIESZCZENIE BIUROWE	14,56
3.15	POMIESZCZENIE GOSPODARCZE	5,42	3.31	POMIESZCZENIE BIUROWE	14,56
3.16	WC MĘSKI	5,87	3.32	WC DAŃSKI	11,27
RAZEM					466,65

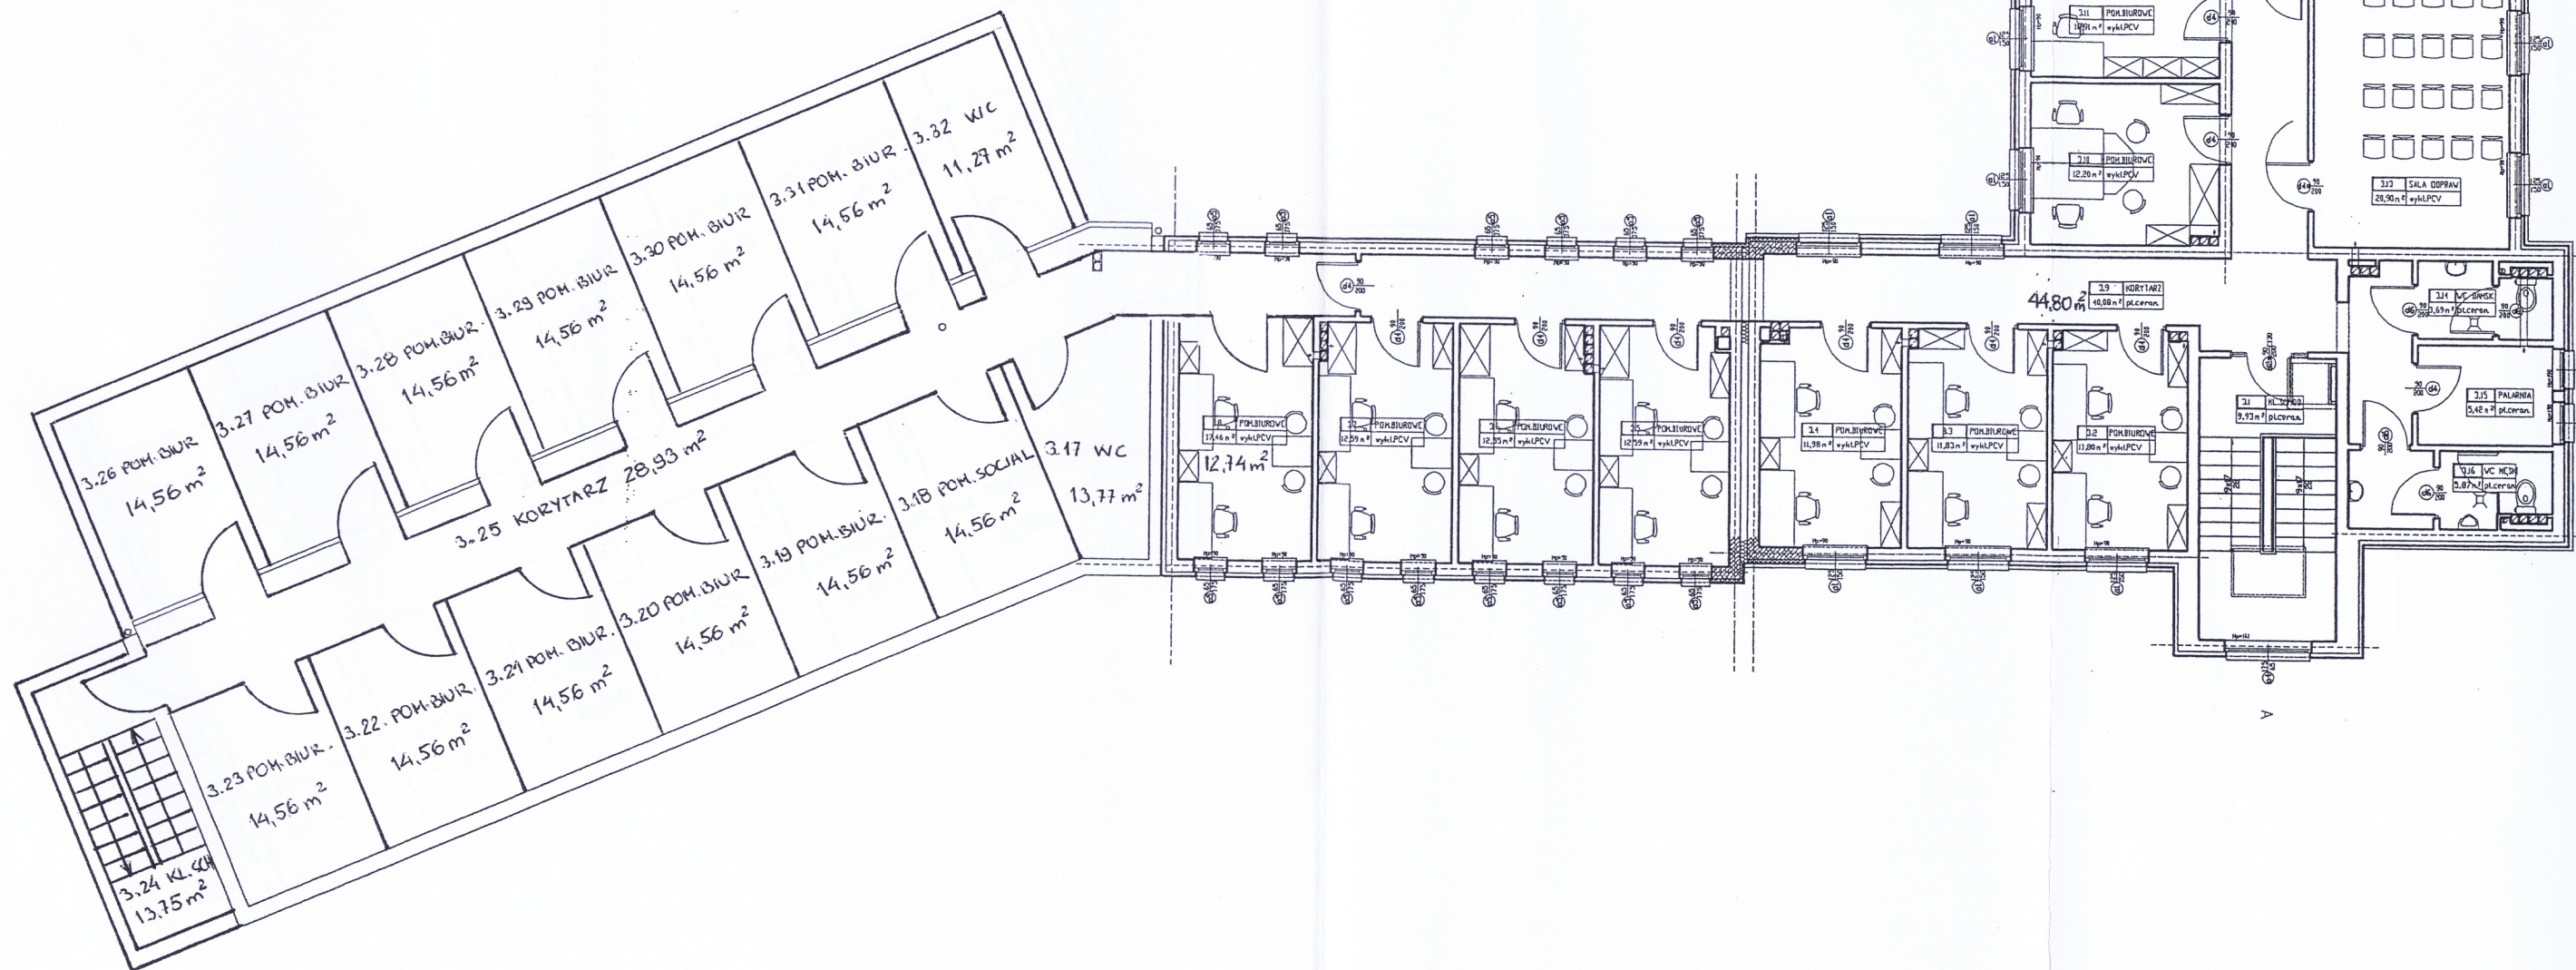

załącznik 3 rys.koncepcyjny nr.5

INWESTOR	Komenda Wojewódzka Policji w Katowicach ul.Lompy 19, 40-038 Katowice
NAZWA PROJEKTU	Rozbudowa I Komisariatu Policji w Sosnowcu ul.Piłsudskiego 32, 41-200 Sosnowiec
TYTUŁ RYSUNKU	RZUT II PIĘTRA - STAN PROJEKTOWANY 6