


RZUT POMIESZCZEŃ BIUROWYCH - SALA ODPRAW

Stan projektowany

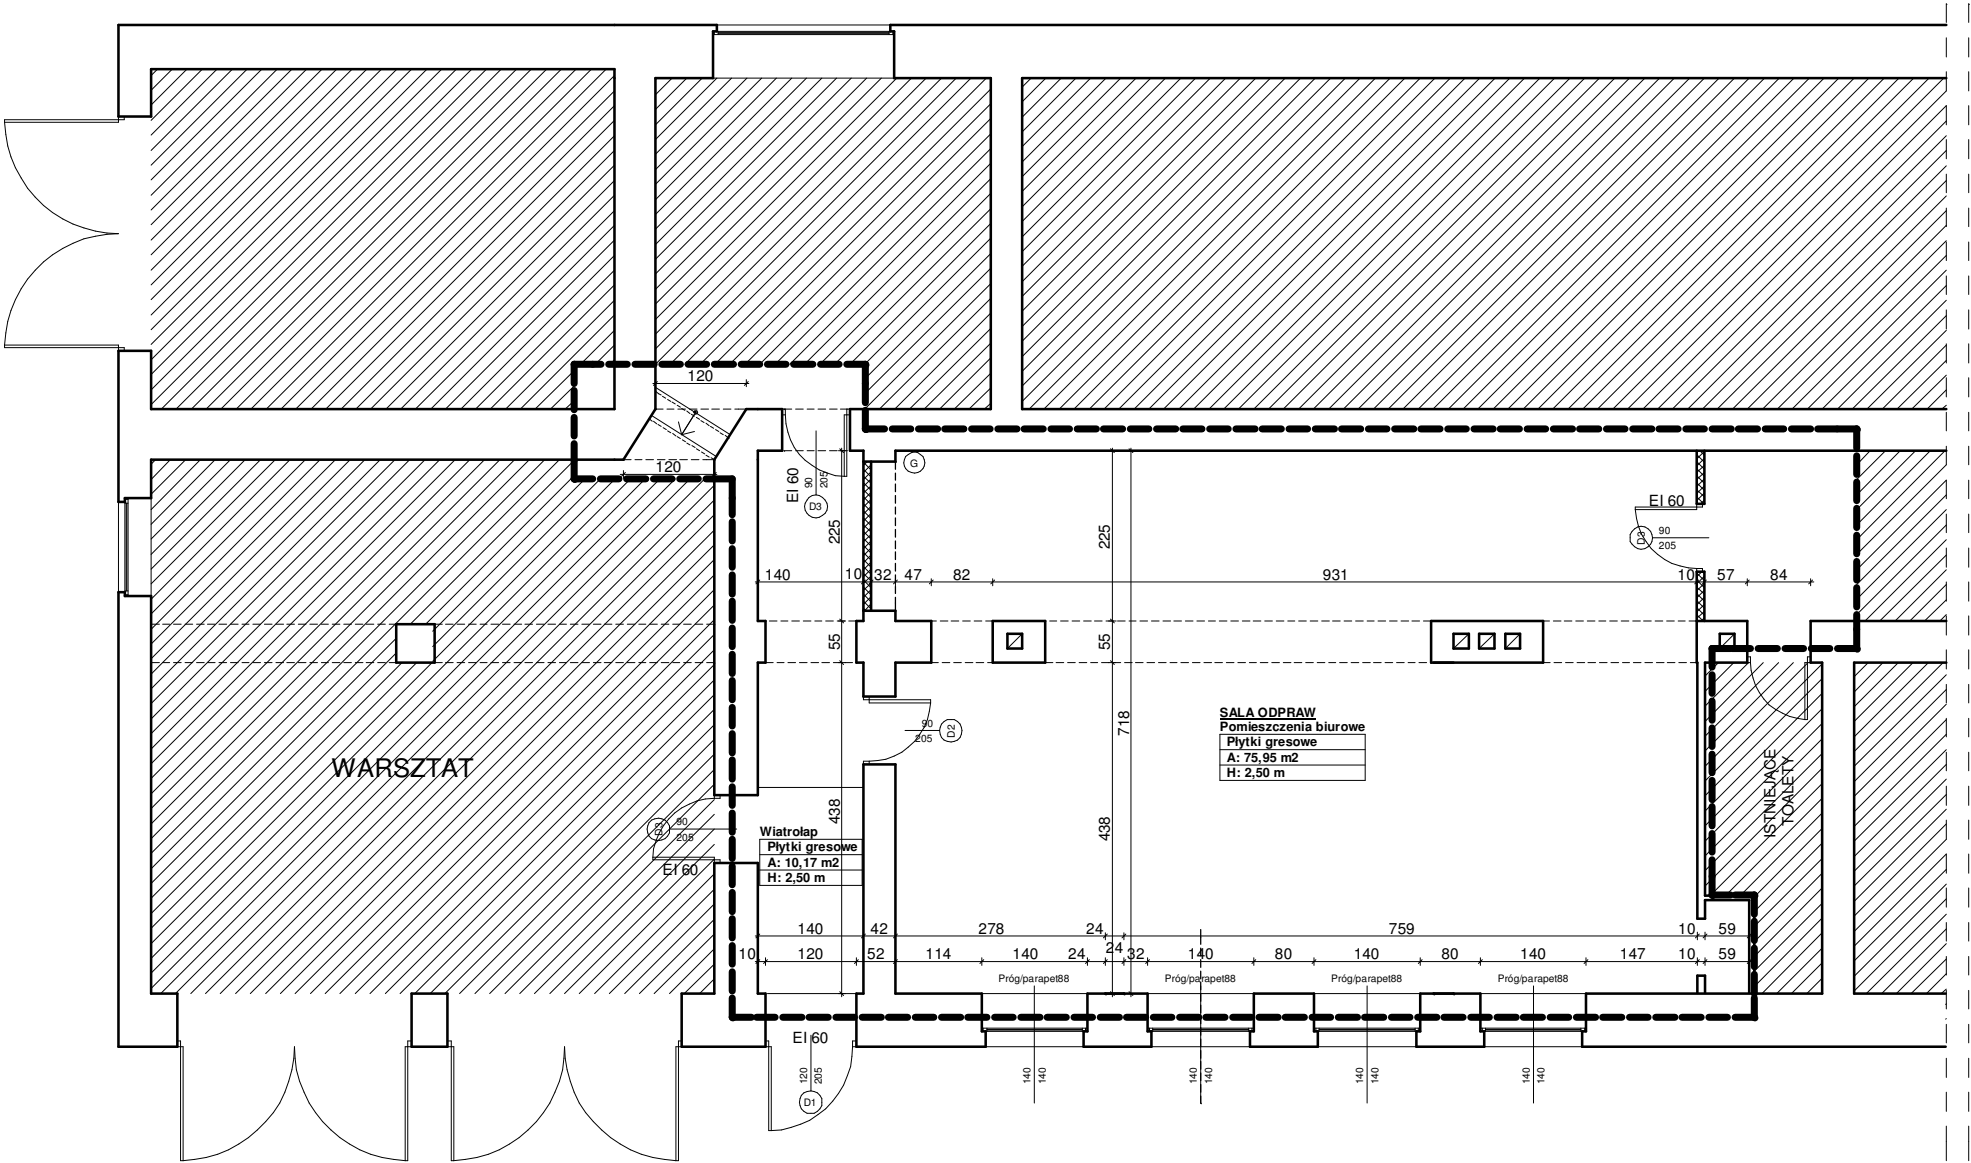

LEGENDA:	
	- ZAKRES OPRACOWANIA
	- POMIESZCZENIA POZA ZAKRESEM OPRACOWANIA

- UWAGI:
- Prace wykończeniowe prowadzić po wcześniejszym rozprawieniu projektowanych instalacji;
 - Uzupełnić ubytki na wszystkich ścianach i sufitach, zagruntować, zaciągnąć gładziami, zatrzeć i pomalować;
 - Wszystkie prace prowadzić zgodnie ze sztuką budowlaną pod nadzorem osoby uprawnionej;

<i>Temat:</i>	Projekt budowlany przebudowy pomieszczeń biurowych w piwnicy budynku Komendy Miejskiej Policji w Zabrze przy ul. 1 Maja 10		
<i>Inwestor:</i>	Komenda Wojewódzka Policji w Katowicach ul. Lompy 19 Katowice		
<i>Projektowali:</i>		<i>Nr upr.:</i>	<i>Podpis:</i>
	mgr inż. arch. Krzysztof Kulik	207/90	
	mgr inż. arch. Jakub Wypchałowski		
<i>Sprawdził:</i>	mgr inż. arch. Jakub Dąbrowski	382/90	
<i>Tytuł rysunku:</i>	<u>Rzut pomieszczeń biurowych -sala odprow</u> STAN PROJEKTOWANY		6
	Skala 1:100	Maj 2012	

Pracownia Autorska Architekt Krzysztof Kulik
40-756 Katowice; ul. Wybińskiego 55, tel/fax (032) 202-20-80