


RZUT POMIESZCZEŃ BIUROWYCH - SALA ODPRAW

Projektowane wyburzenia

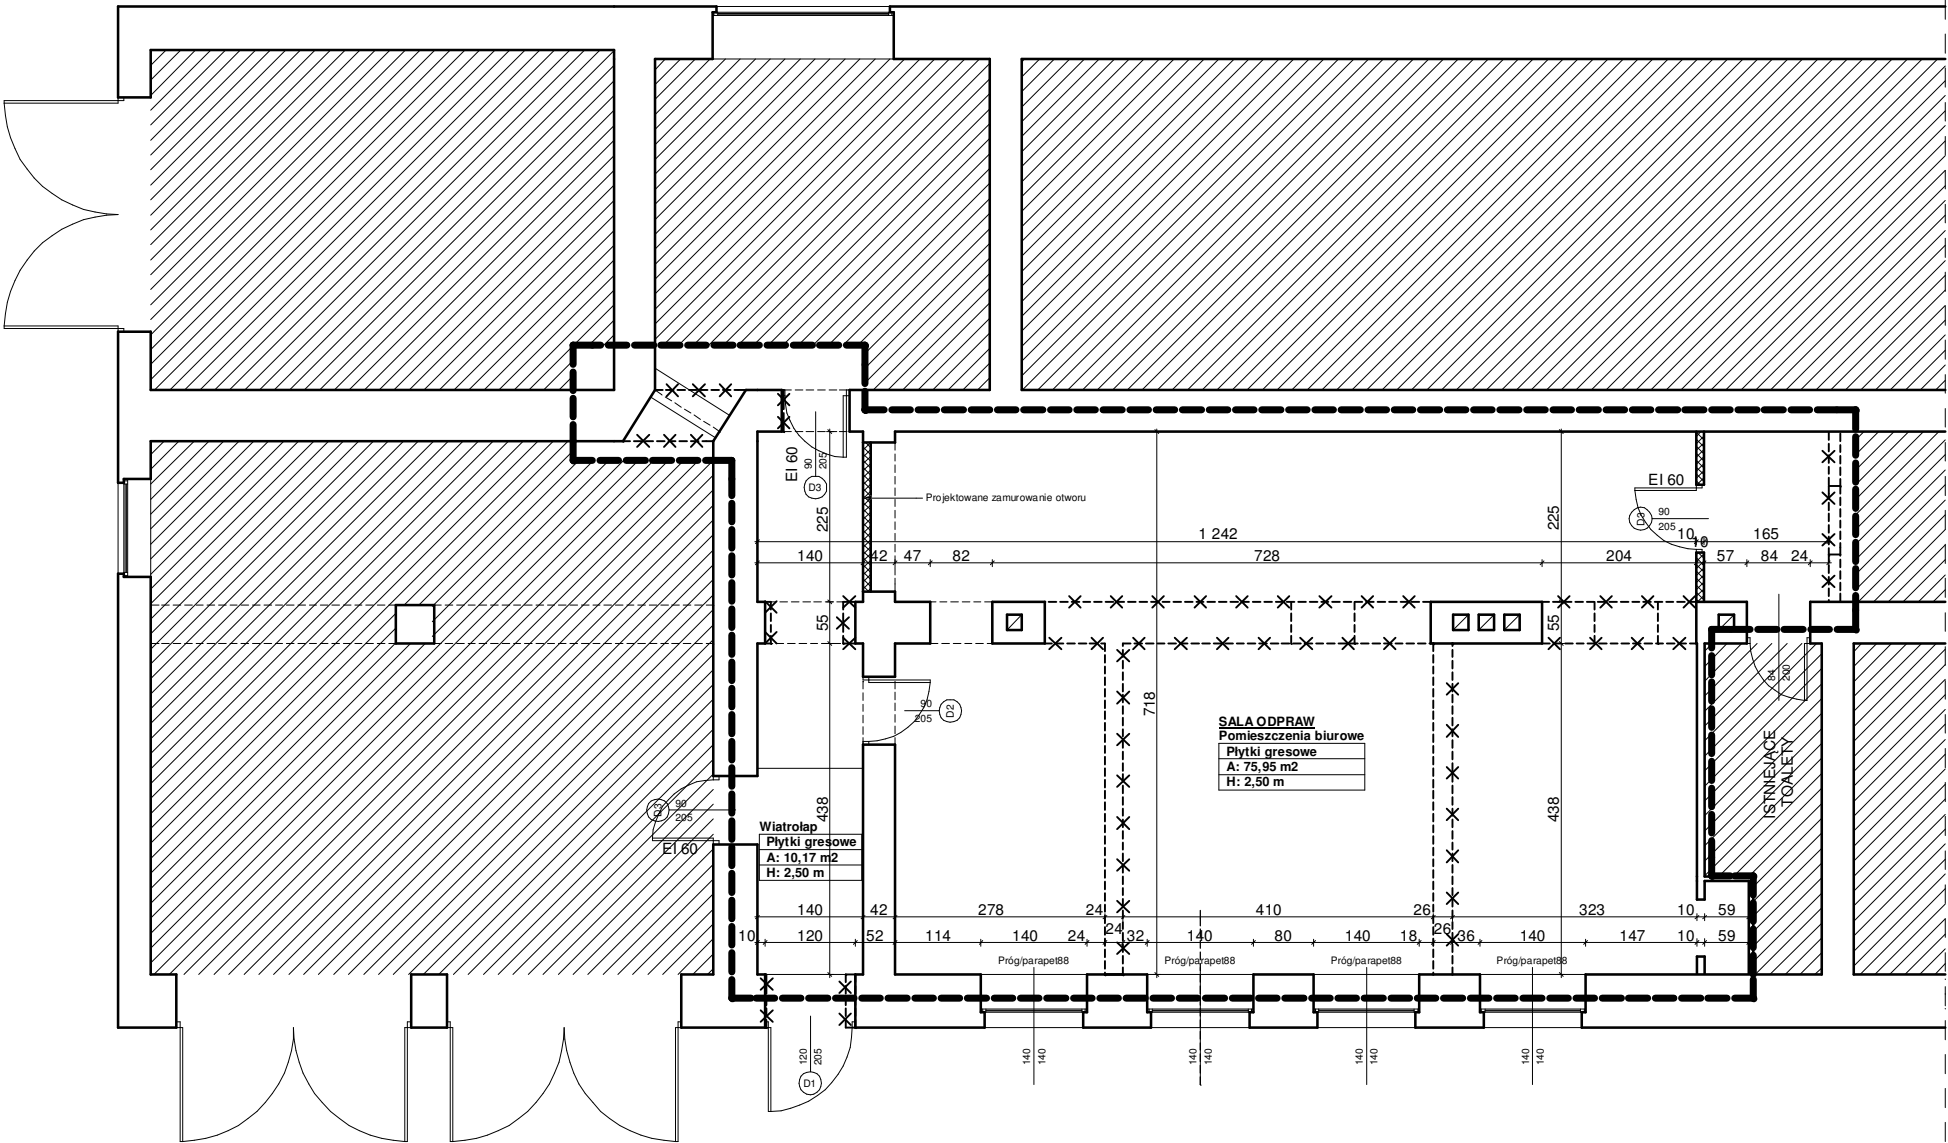

LEGENDA:

- Wyburzenia
- Murowania

LEGENDA:

- ZAKRES OPRACOWANIA
- POMIESZCZENIA POZA ZAKRESEM OPRACOWANIA

- UWAGI:
- Wyburzenia prowadzić po dokładnym osadzeniu i skróceniu wprowadzanych belek naprzozowych;
  - Po wyburzeniu nadproża obłożyć siatką Rabitza i otynkować;
  - Narożniki ścian po wyburzeniu zabezpieczyć kątownikami 40x40x5 i zespawać wokół kominów płaskownikami 4cm;
  - Wszystkie prace wyburzeniowe prowadzić zgodnie z przepisami BHP pod nadzorem osoby uprawnionej;

<i>Temat:</i>	Projekt budowlany przebudowy pomieszczeń biurowych w piwnicy budynku Komendy Miejskiej Policji w Zabrze przy ul. 1 Maja 10		
<i>Inwestor:</i>	Komenda Wojewódzka Policji w Katowicach ul. Lompy 19 Katowice		
<i>Projektowali:</i>	<i>mgr inż. arch. Krzysztof Kulik</i>	<i>Nr upr.:</i> 207/90	<i>Podpis:</i>
	<i>mgr inż. arch. Jakub Wypchałowski</i>		
<i>Sprawdził:</i>	<i>mgr inż. arch. Jakub Dąbrowski</i>	382/90	
<i>Tytuł rysunku:</i>	Projektowane wyburzenia STAN PROJEKTOWANY		5
	Skala 1:100	Maj 2012	<i>Nr rysunku:</i>

Pracownia Autorska Architekt Krzysztof Kulik  
40-736 Katowice; ul. Wybińskiego 55, tel/fax (032) 202-20-80