


## PRZEKRÓJ A-A

Stan projektowany

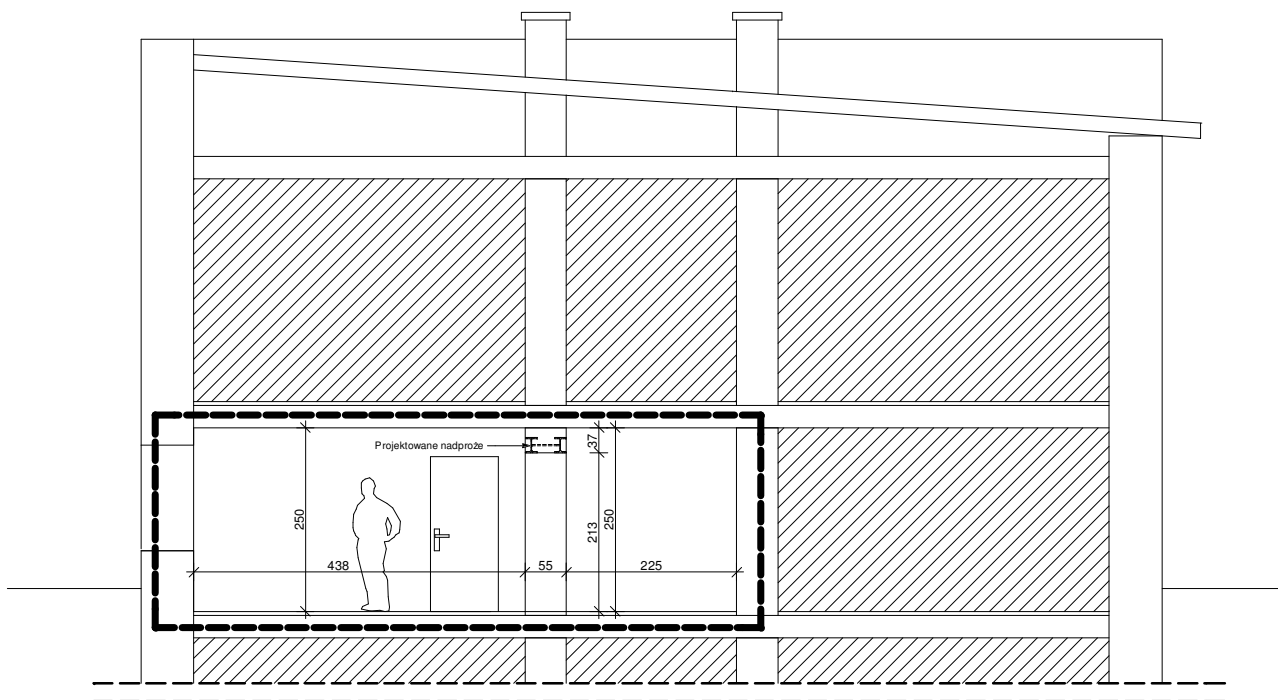

### UWAGI:

- Prace wykończeniowe prowadzić po wcześniejszym rozprowadzeniu projektowanych instalacji;
- Uzupełnić ubytki na wszystkich ścianach i sufitach, zagruntować, zaciągnąć gładziami, zatrzeć i pomalować;
- Przed zamówieniem materiałów sprawdzić wszystkie wymiary na miejscu budowy;
- Skuć istniejące posadzki do warstwy podkładowej. Następnie wyrównać, odczyścić i zagruntować;
- Na narożnikach ścian, wnęk, okien i drzwi, osadzić listwy narożnikowe;
- Wzdłuż ścian wykonać cokołiki z płytek do wysokości 8cm;
- Płytki gresowe kleić przy użyciu kleju elastycznego dostosowanego do klejenia gresu;
- Wszystkie prace prowadzić zgodnie ze sztuką budowlaną pod nadzorem osoby uprawnionej;

### LEGENDA:

- ZAKRES OPRACOWANIA
- POMIESZCZENIA POZA ZAKRESEM OPRACOWANIA

<b>Temat:</b>	Projekt budowlany przebudowy pomieszczeń biurowych w piwnicy budynku Komendy Miejskiej Policji w Zabrze przy ul. 1 Maja 10		
<b>Inwestor:</b>	Komenda Wojewódzka Policji w Katowicach ul. Lompy 19 Katowice		
<b>Projektowali:</b>	mgr inż. arch. Krzysztof Kulik	<b>Nr upr.:</b> 207/90	<b>Podpis:</b>
	mgr inż. arch. Jakub Wypchałowski		
<b>Sprawdził:</b>	mgr inż. arch. Jakub Dąbrowski	382/90	
<b>Tytuł rysunku:</b>	<b>Przekrój A-A</b> STAN PROJEKTOWANY		<b>8</b>
	Skala 1:100	Maj 2012	<b>nr rysunku:</b>

**Pracownia Autorska Architekt Krzysztof Kulik**  
40-756 Katowice, ul. Wybickiego 55, tel/fax (032) 202-20-80