


## Stan istniejący

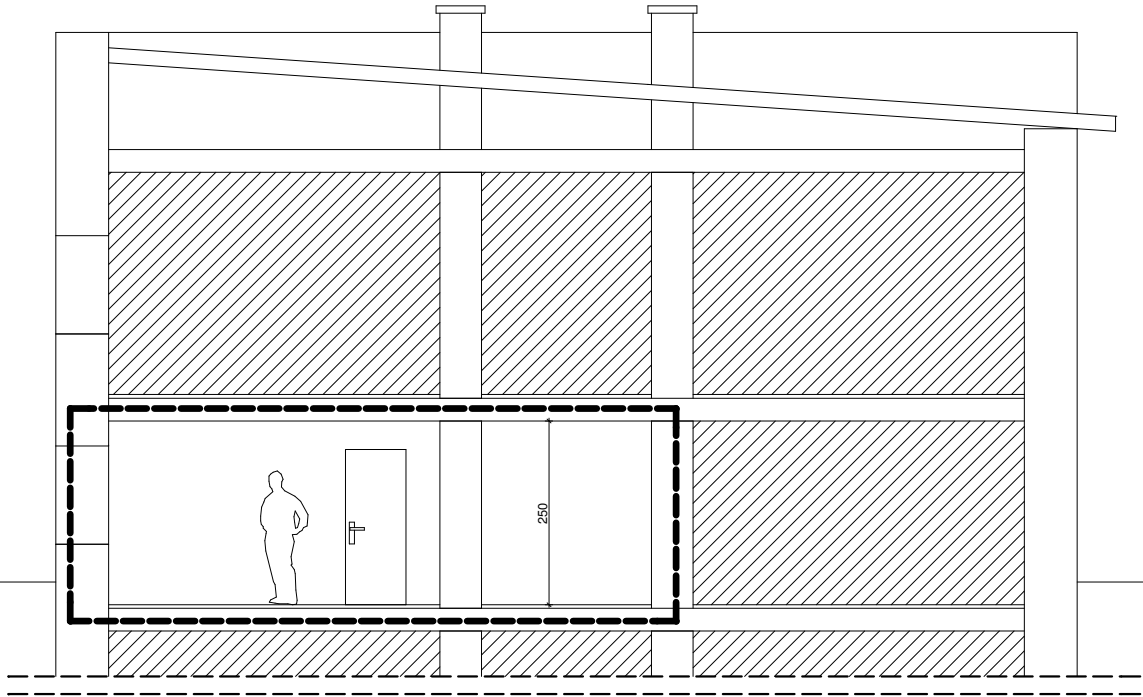

**LEGENDA:**

-  - ZAKRES OPRACOWANIA  
 - POMIESZCZENIA POZA ZAKRESEM OPRACOWANIA

<u>Temat:</u>	Projekt budowlany przebudowy pomieszczeń biurowych w piwnicy budynku Komendy Miejskiej Policji w Zabrzu przy ul. 1 Maja 10		
<u>Inwestor:</u>	Komenda Wojewódzka Policji w Katowicach ul. Lompy 19 Katowice		
<u>Projektowali:</u>	mgr inż. arch. Krzysztof Kulik	<u>Nr upr.:</u> 207/90	<u>Podpis:</u>
	mgr inż. arch. Jakub Wypchałowski		
<u>Sprawdził:</u>	mgr inż. arch. Jakub Dąbrowski	382/90	
<u>Tytuł rysunku:</u>	<u>Przekrój A-A</u> STAN ISTNIEJĄCY		<b>3</b>
	Skala 1:100	Maj 2012	<u>nr rysunku:</u>

*Pracownia Autorska Architekt Krzysztof Kulik*  
40-756 Katowice; ul. Wybiekiego 55, tel/fax (032) 202-20-80