


**RZUT POMIESZCZEŃ BIUROWYCH**  
Stan istniejący

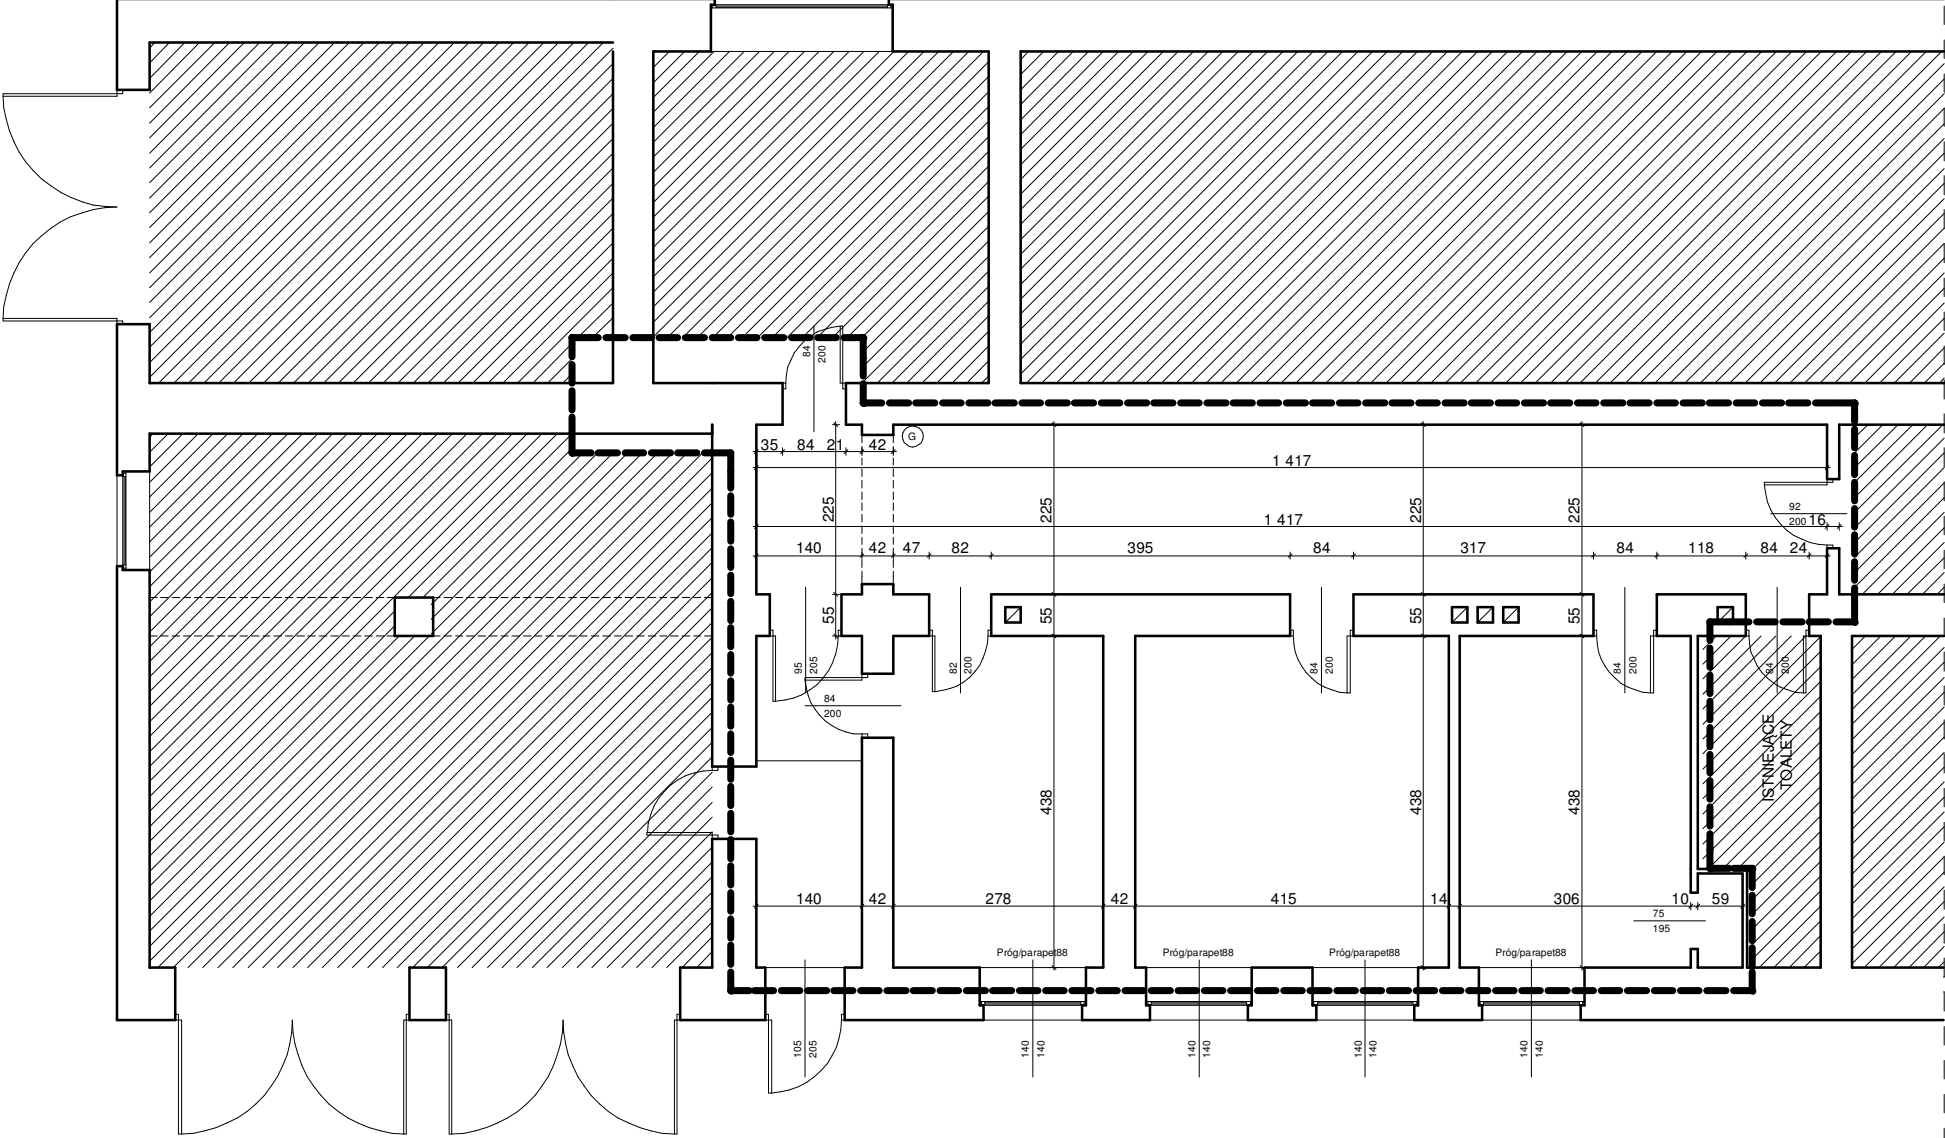

**LEGENDA:**

----- - ZAKRES OPRACOWANIA

//// - POMIESZCZENIA POZA ZAKRESEM OPRACOWANIA

<i>Temat:</i>	Projekt budowlany przebudowy pomieszczeń biurowych w piwnicy budynku Komendy Miejskiej Policji w Zabrzu przy ul. 1 Maja 10		
<i>Inwestor:</i>	Komenda Wojewódzka Policji w Katowicach ul. Lompy 19 Katowice		
<i>Projektowali:</i>		<i>Nr upr.:</i>	<i>Podpis:</i>
	mgr inż. arch. Krzysztof Kulik	207/90	
	mgr inż. arch. Jakub Wypchałowski		
<i>Sprawdził:</i>	mgr inż. arch. Jakub Dąbrowski	382/90	
<i>Tytuł rysunku:</i>	<b>Rzut pomieszczeń biurowych</b> STAN ISTNIEJĄCY		<b>2</b>
	Skala 1:100	Maj 2012	<i>nr rysunku:</i>
Pracownia Autorska Architekt Krzysztof Kulik 40-756 Katowice; ul. Wybińskiego 55, tel/fax (032) 202-20-80			