


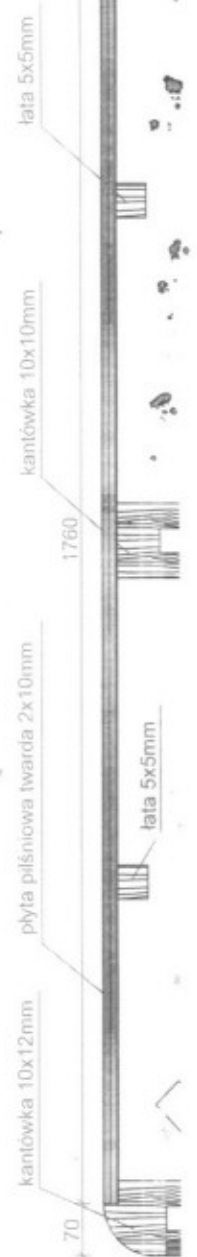


RYS. NR 1

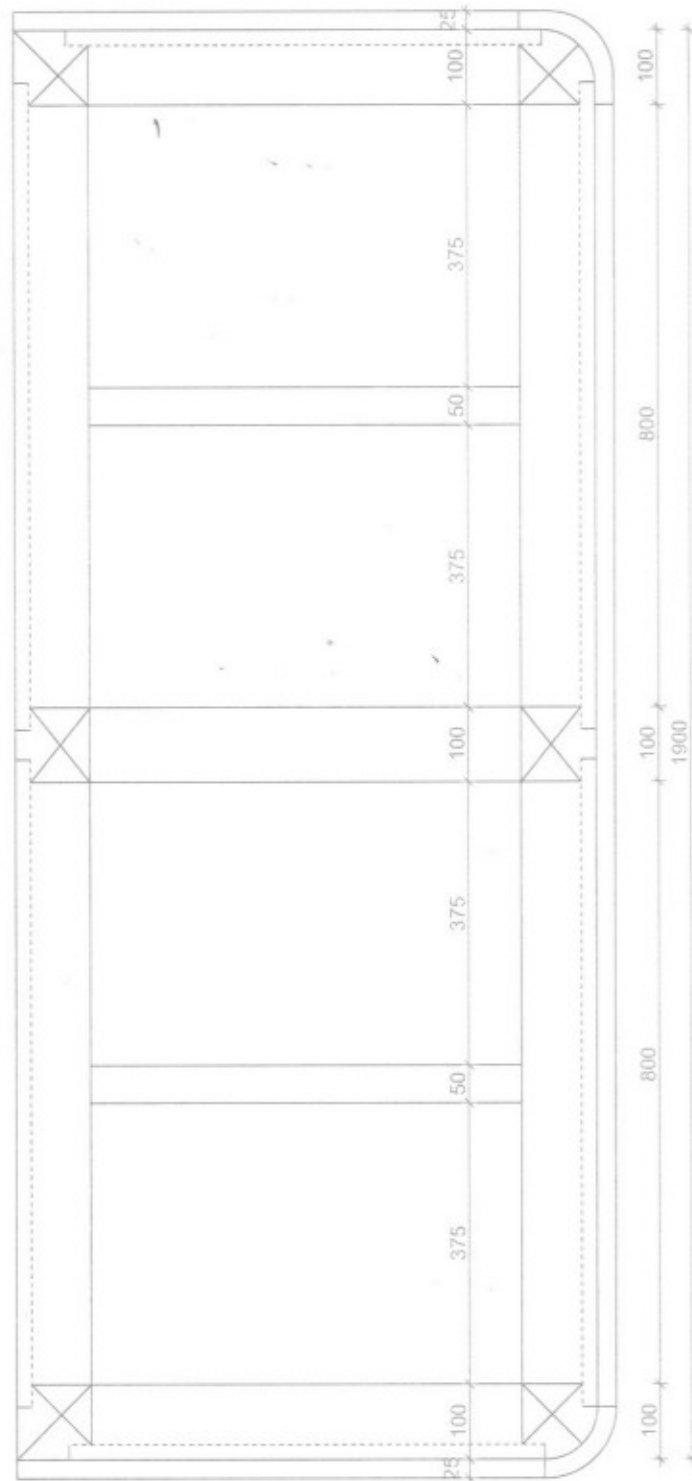




Rozmieszczenie półek składanych

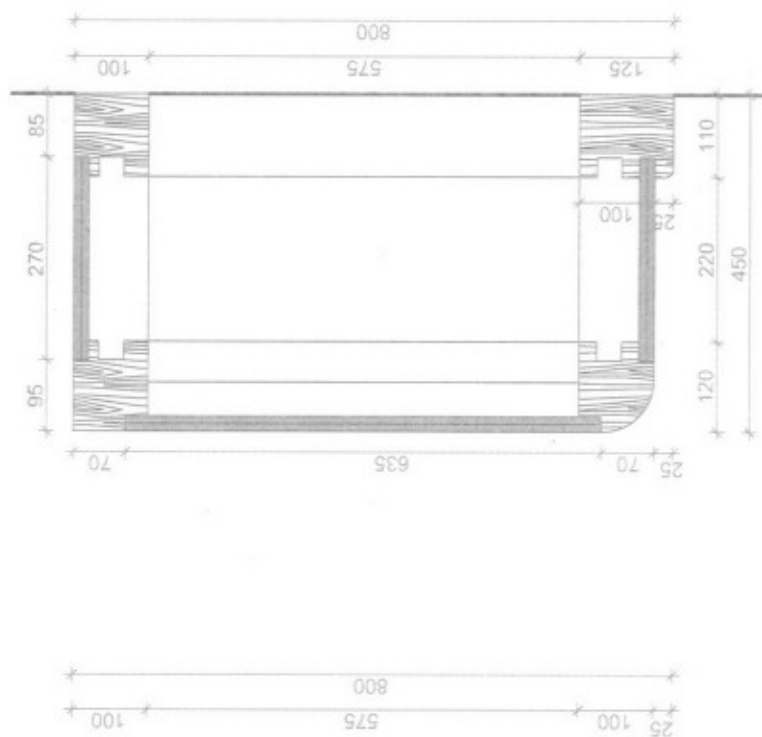

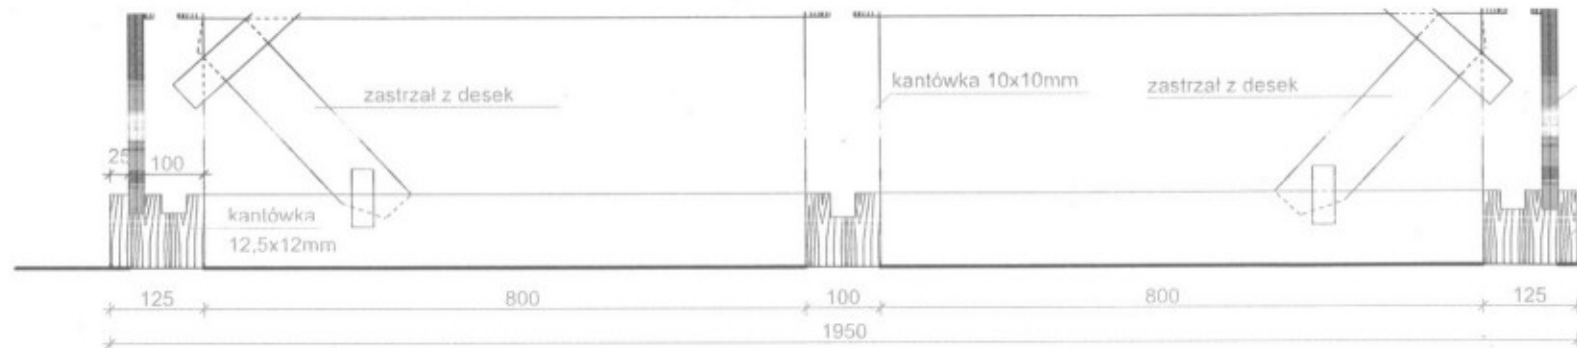



Prycza
ilość: 22 szt.

RYS. NR 3

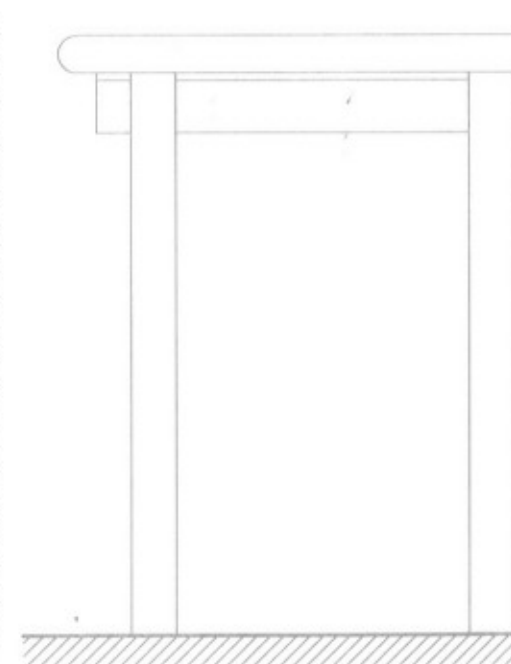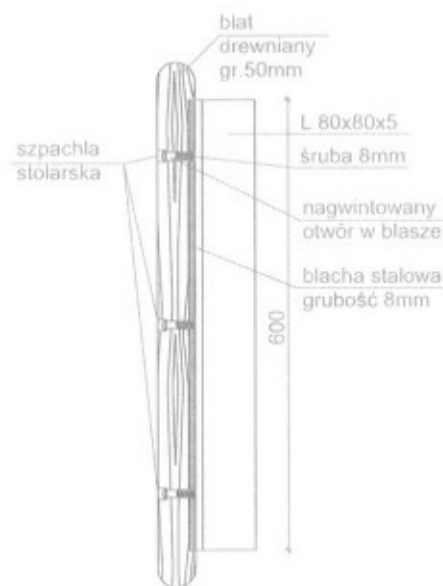
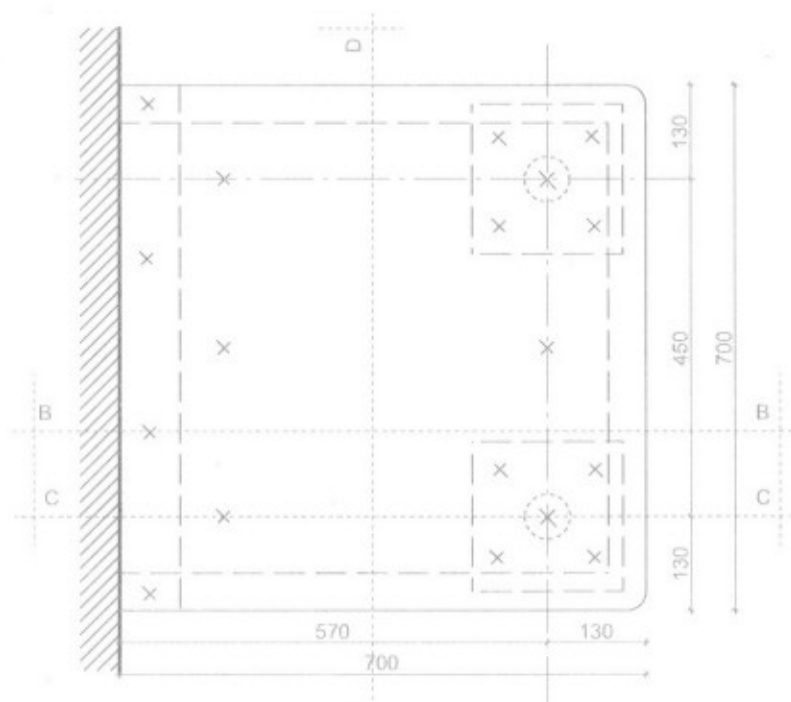


plyta pilśniowa
twarda 2x10mm

kantówka
12,5x12mm

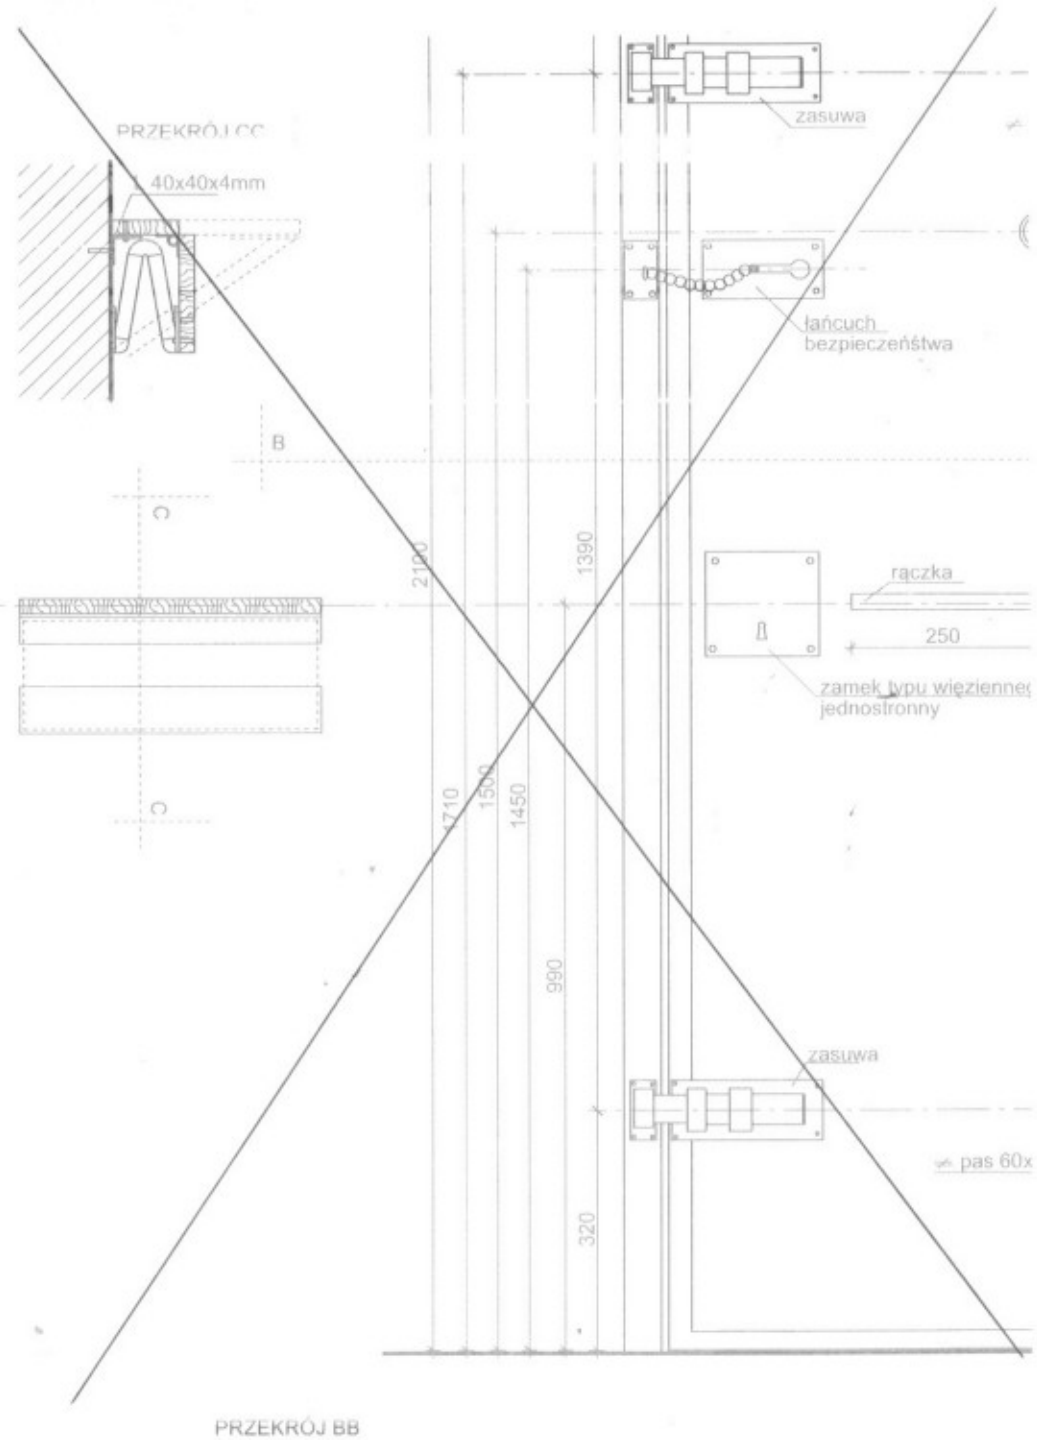
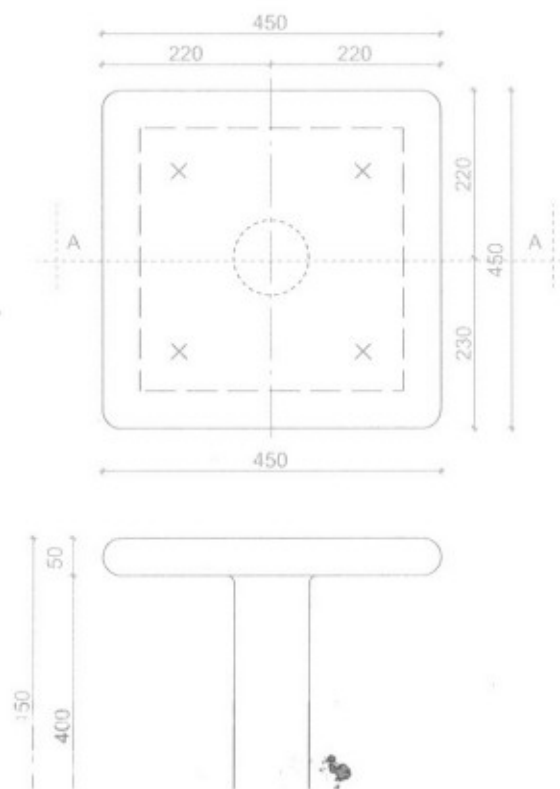


RYS. NR 4

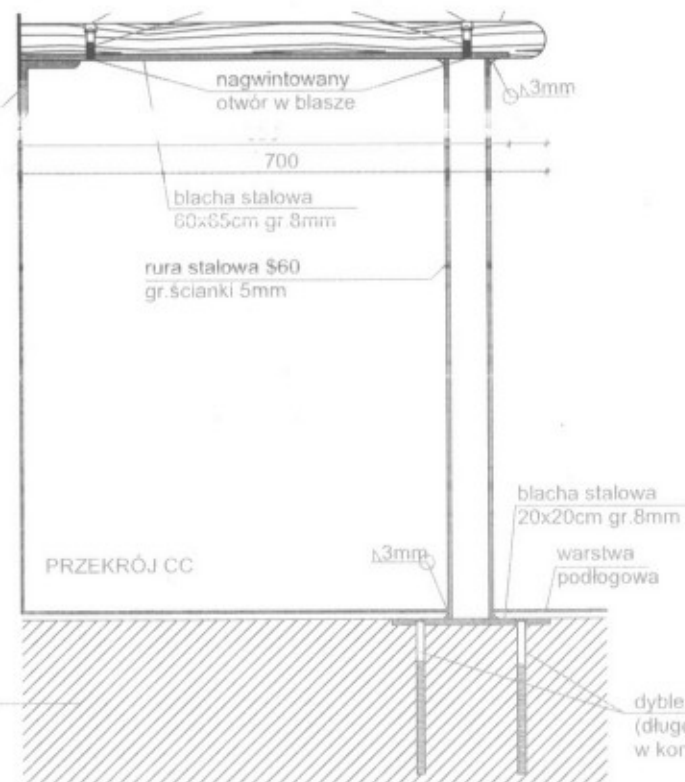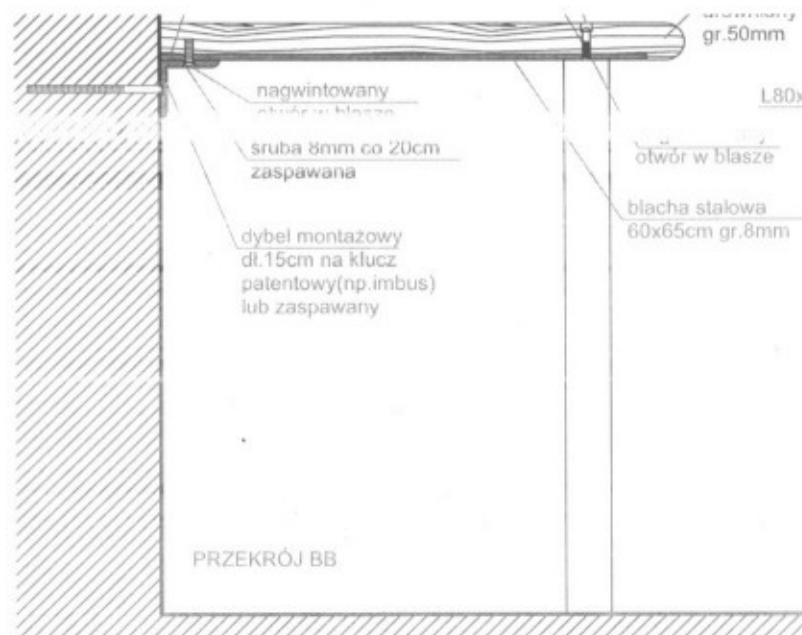

Stolik
ilość: 9 szt.

Taboret:
ilość: 18 szt.

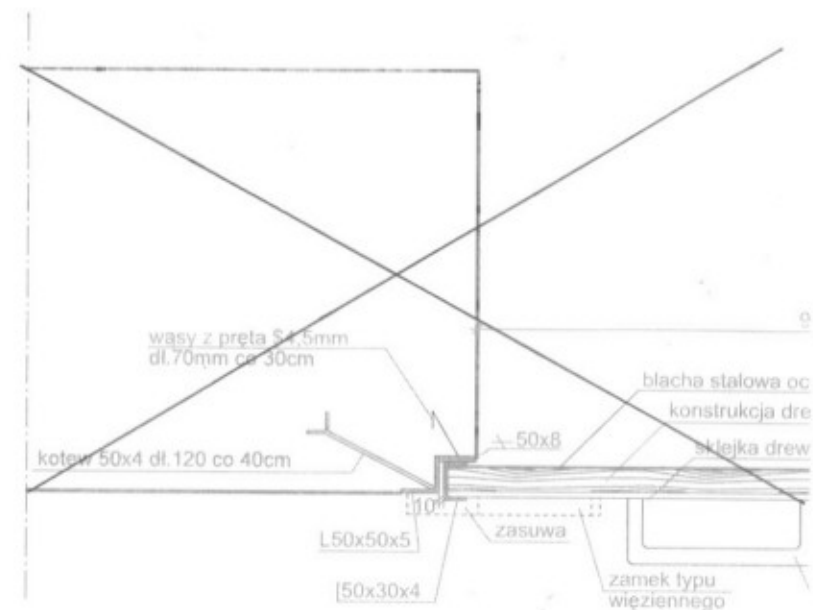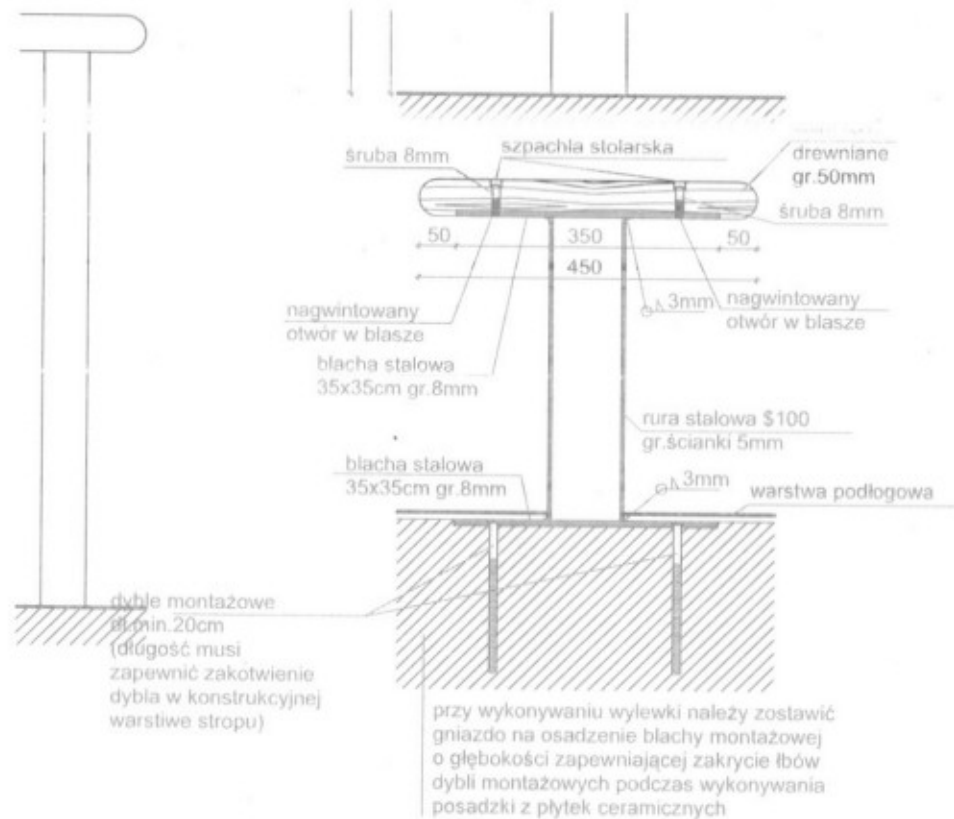

~~Drzwi do celi:~~
ilość: 8 szt.

~~Półki składane:~~
ilość: 6 szt.

RYS. NR 6

REMONT POMIESZCZEŃ DLA OSÓB ZATRZYMANÝCH W KP III W BYTOMIU PRZY UL. ROSTKA 14	DATA: 10. 2012
JEDNOSTKA: KOMENDA MIEJSKA POLICJI W BYTOMIU	BRANŻA: BUDOWL.
INWESTOR: KOMENDA WOJEWÓDZKA POLICJI W KATOWICACH	SKALA 1:100
WYPOSAŻENIE CELI PRYCZA, TABORET, STOLIK	