


RZUT PIĘTRA

ZESTAWIENIE POMIESZCZEŃ

Nr pomieszcz.	Nazwa	Powierzchnia m²	Rodzaj posadzki
05	POMIESZCZ. KSERO	13.70	gumolit
06	ZESPÓŁ KRYMINOLOGII	13.50	gumolit
08	ZESPÓŁ KRYMINOLOGII	12.00	wykładzina
09	SEKRETARIAT	15.80	gumolit
10	POMIESZCZENIE KIEROWNIKA	29.00	wykładzina
	ZESPÓŁ KRYMINOLOGII	12.10	wykładzina
	KORYTARZ	38.60	wykładzina
	ZESPÓŁ SANITARIATU	3.00	płytki gresowe

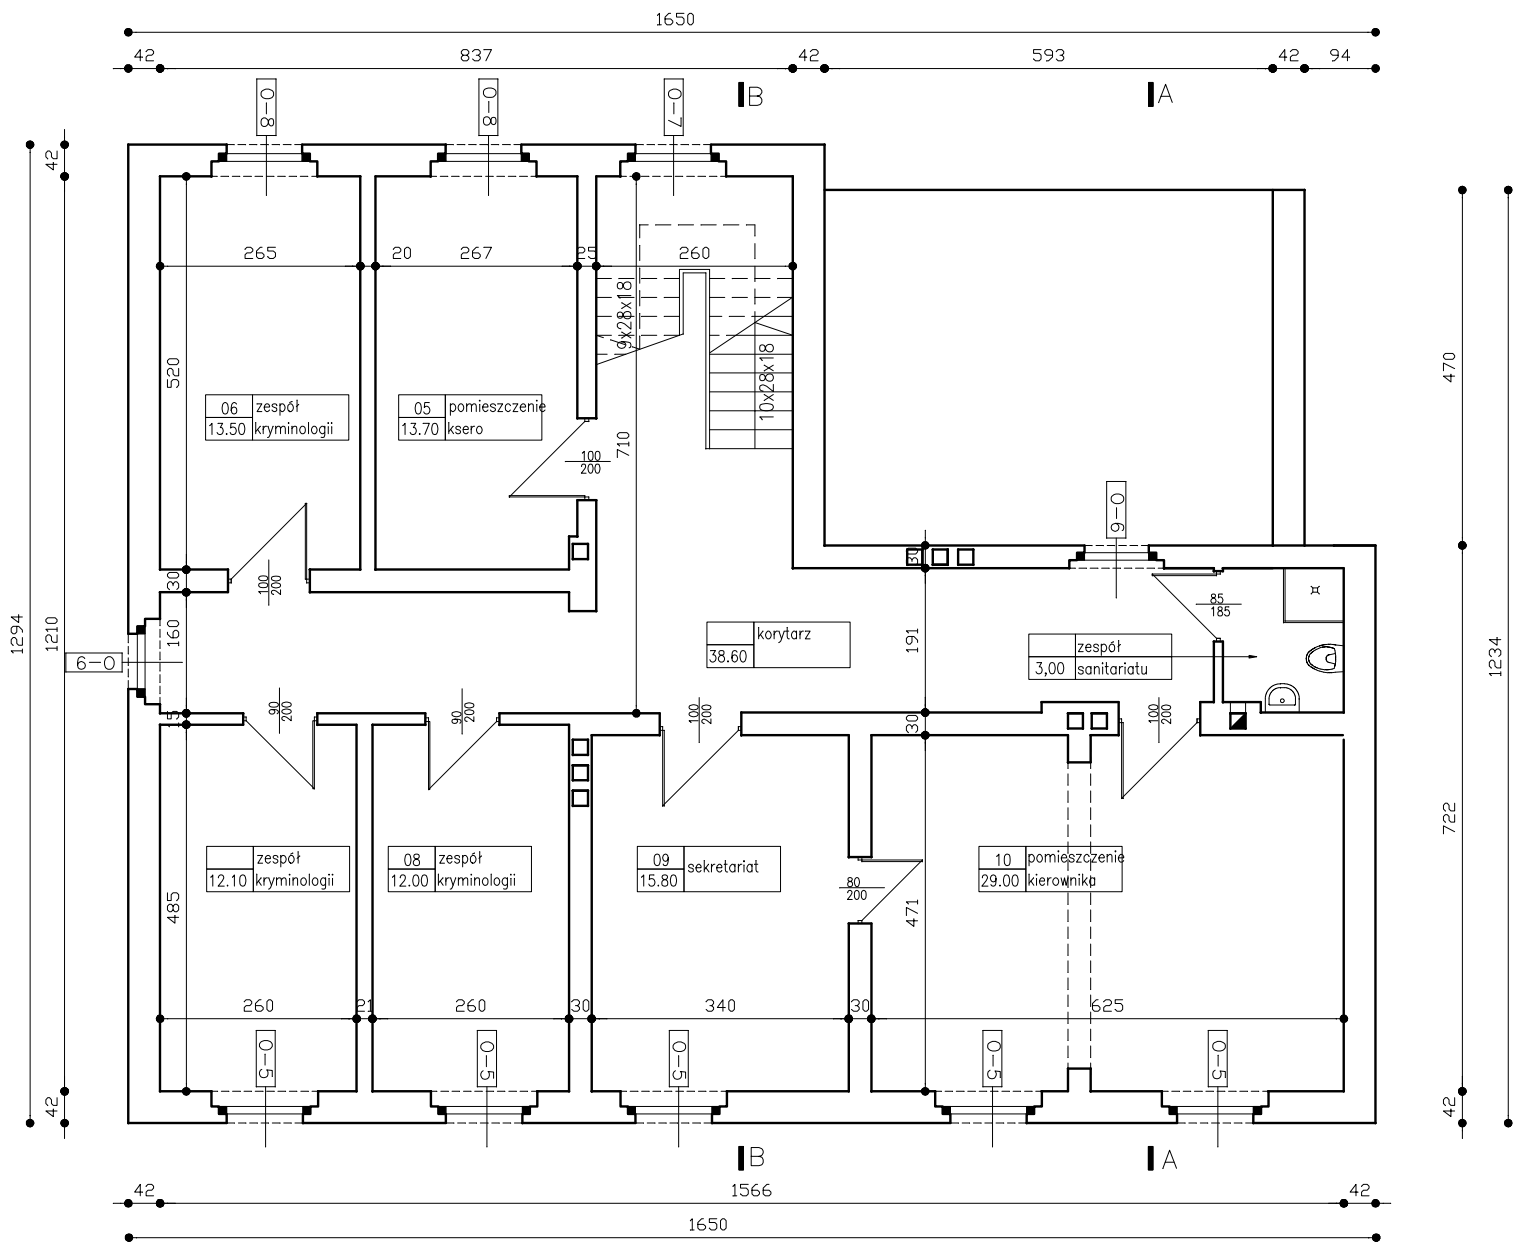

Projektował:	mgr inż. arch. Anna Plechocka		Data:	ZAKŁAD PROJEKTOWO-PRODUKCYJNY VARIA Sp. z o.o. ul. Gwiazdy Polarnej 18 44-117 Gliwice tel./fax (032) 238-15-23	
Sprawdził:	mgr inż. Wiesław Gorycki		07.2007		
Kier. projektu	inż. Zbigniew Sikorski				
Inwestor: KOMENDA WOJEWÓDZKA POLICJI W KATOWICACH		Temat : REMONT BUDYNKU POSTERUNKU POLICJI W KUŹNI RACIBORSKIEJ			
Podziałka: 1:100	Nazwa rys: INWENTARYZACJA - - RZUT PIĘTRA			Ilość formatów A4	
Stadium: PW				Arkusz/Ilość arkuszy	
				Nr rys 531 - 02 - AB	