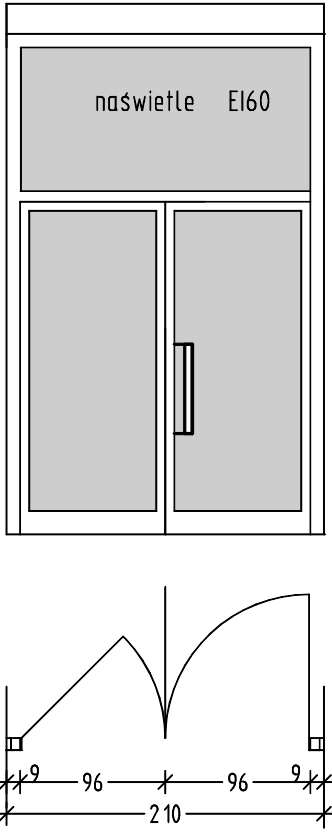
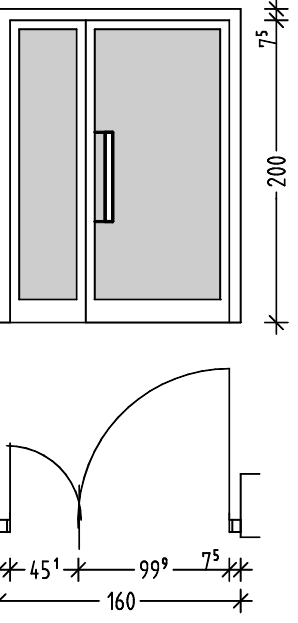
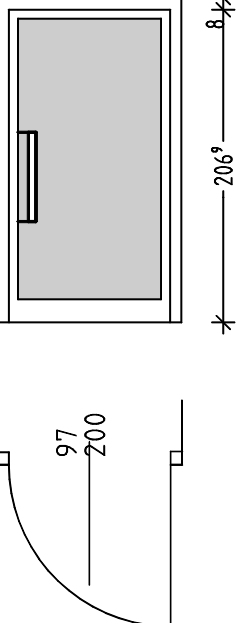
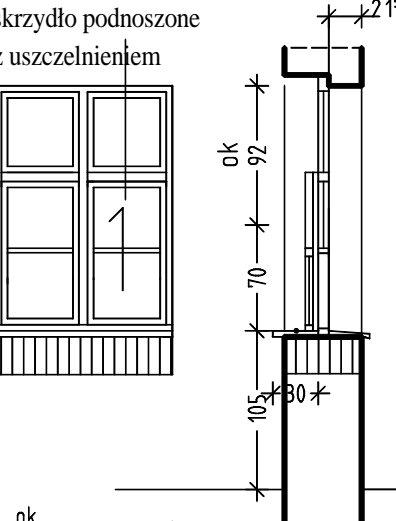
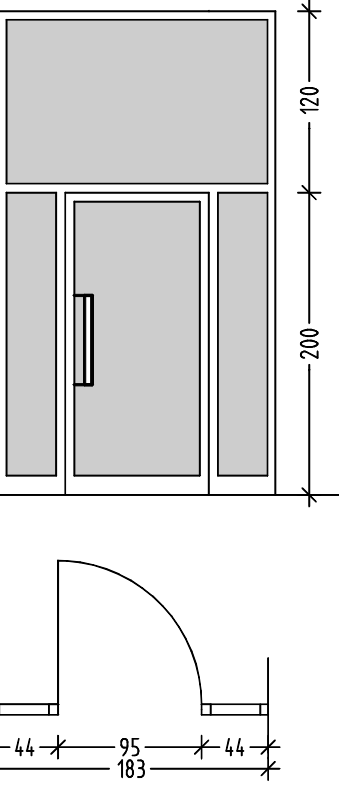
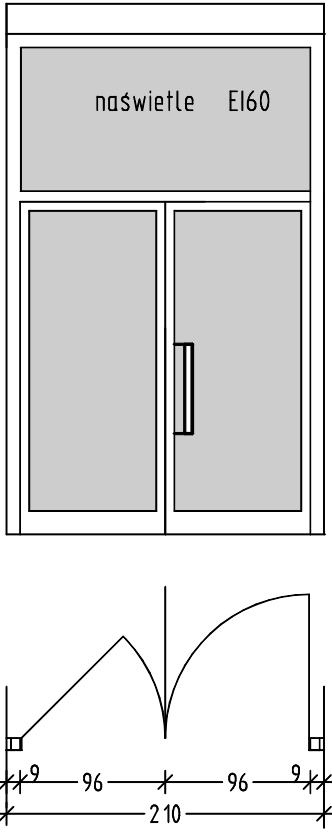
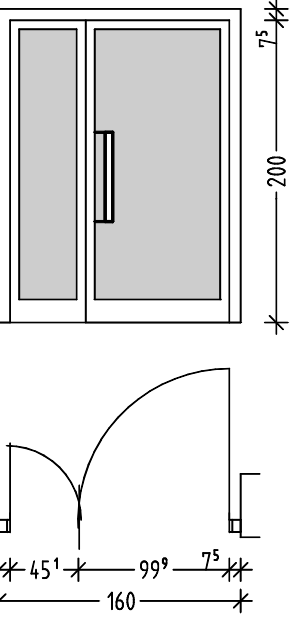
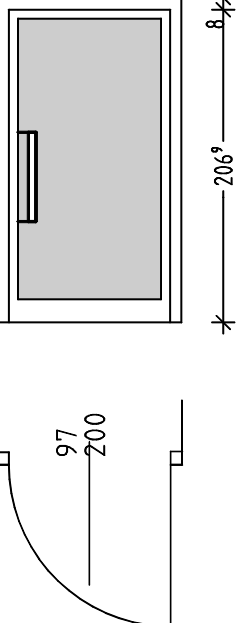
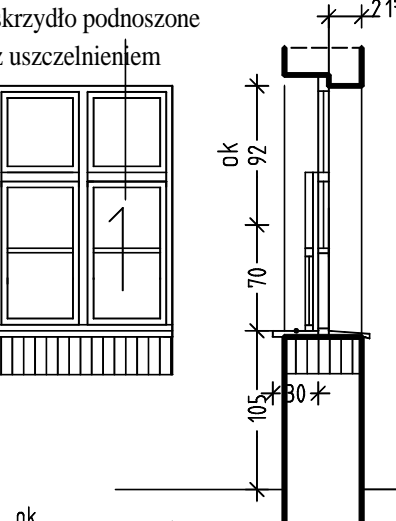
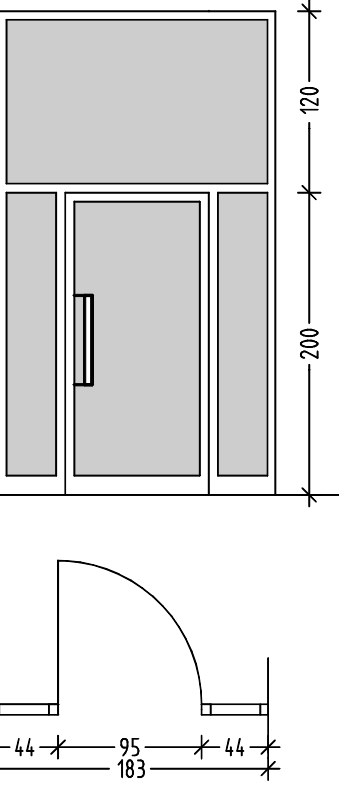
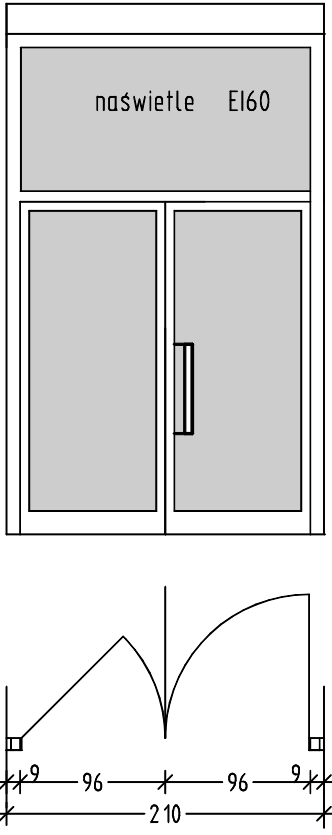
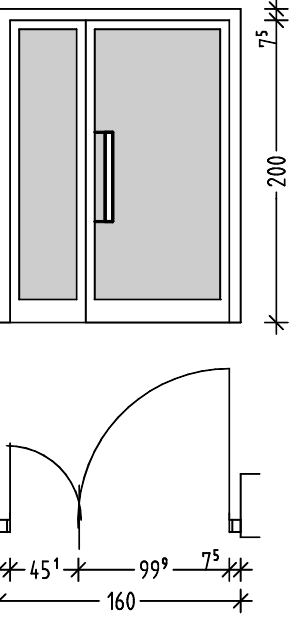
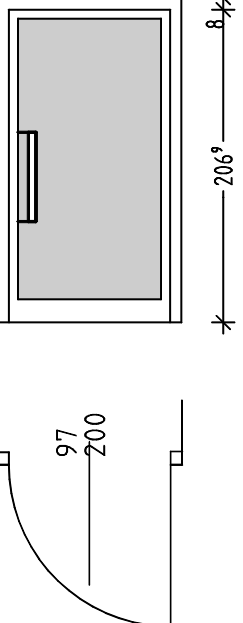
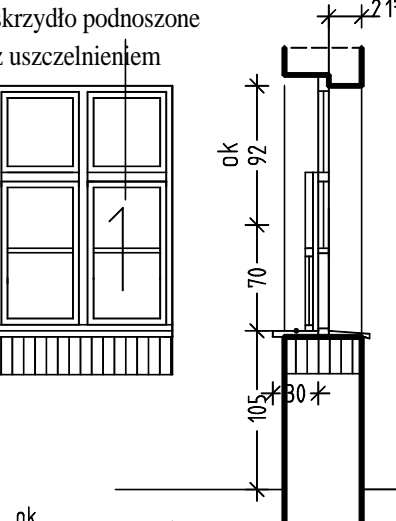
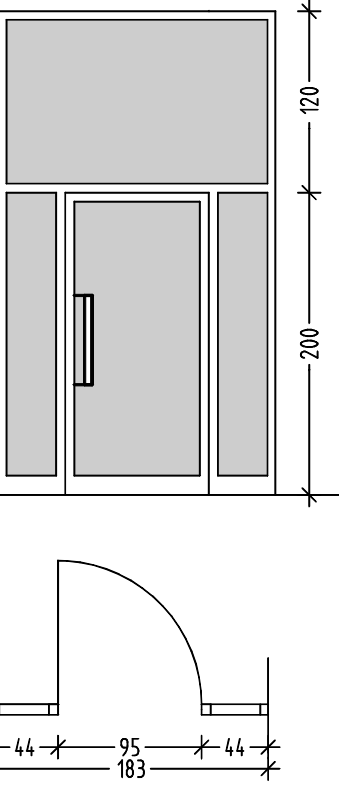
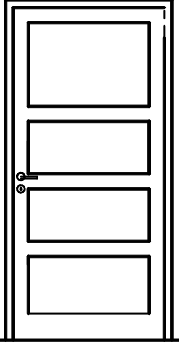
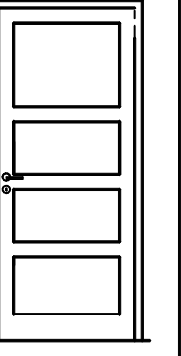
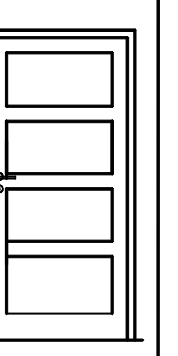
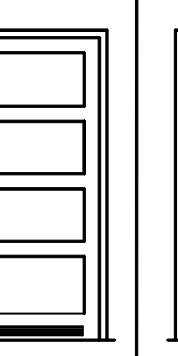
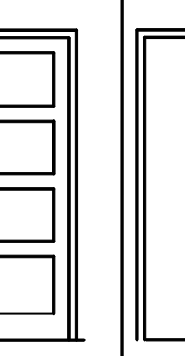
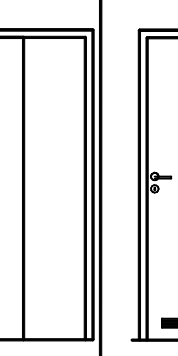
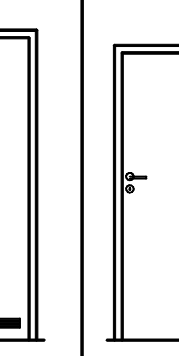
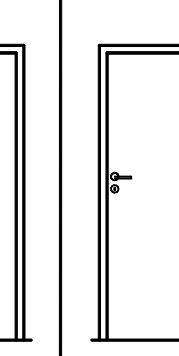
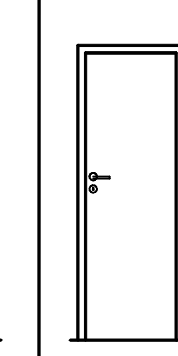
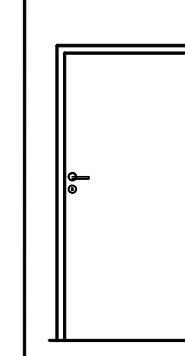
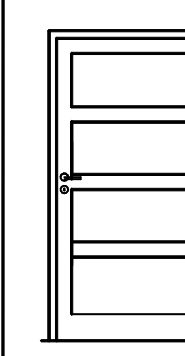
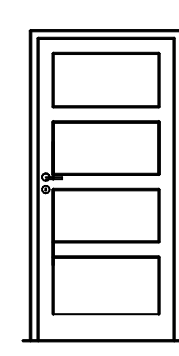
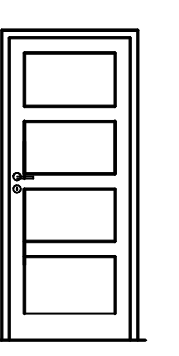
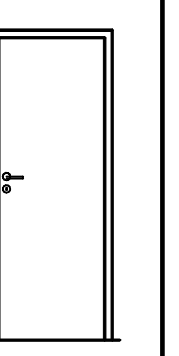
 
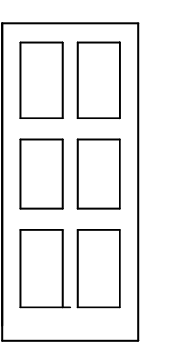
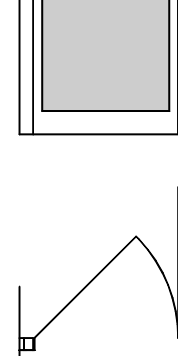
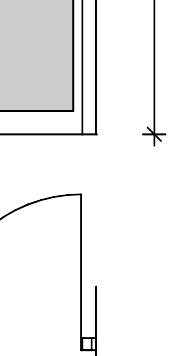
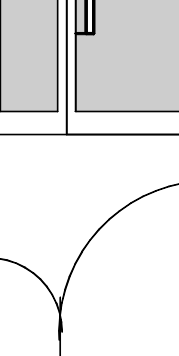
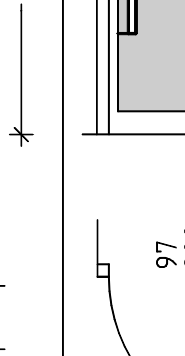
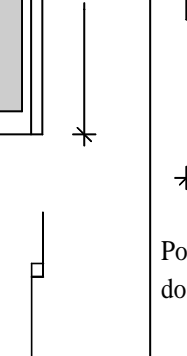
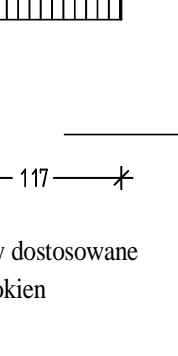
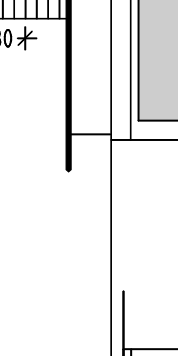
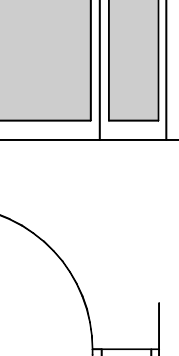
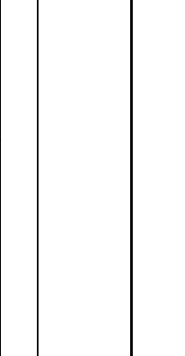


	Drzwi drewniane osiecznika drewniana Okleina CPL gr 0,7mm										Drzwi drewniane o odp ogniowej z samozamykaczem						drzwi zewn trzne		Drzwi szklano aluminiowe wewnętrzne o odp ogniowej z samozamykaczem					okno zewnętrzne z wbudowanym oknem podawczym przesuwnym w pionie - COPAL ze wspomaganie pneumatycznym podnoszenia Parapet wewnętrzny z płyty OSB laminowany Parapet zewn jak dla istniejących okien		drzwi szklano-aluminiowe wiatrolapu	
OZNACZENIE NA RZUTACH	D1		D1a		D2		D2a		D3		D4		D3a		Dp1		Dp2		Dp3		EI30p		EI30		EI30		EI30		EI30 drzwi rewizyjne na poddasze		EIS60		Dz		A1 EI30		A2 EI30		A3 EI30		A8		A9	
	klamka ze st nierdz. zamek patentowy				klamka ze st nierdz. zamek patentowy kratka wentylacyjna				klamka ze st nierdz. zamek patentowy				uchwyt galkowy ze stali nierdz. zamek do wc kratka wentylacyjna				klamka ze st nierdz. zamek patentowy				klamka ze st nierdz. zamek patentowy								klamka ze st nierdz. zamek patentowy kolor drzwi jak pozostałych drzwi zewnętrznych (odrębna dokumentacja)	
WYMIARY szer/wys W ŚWIETLE OSIECZNICY	100*220		90*220		90*200		90*200		80*200		80*40*200		80*200		90*190		80*190		60*190		90*190		100*200		90*200		80*200		71*196		80*200		90*200	
WYMIARY szer/wys W ŚWIETLE OSCIEŻY	111*226		101*226		101*206		101*206		91*206		131*206		91*206		101*196		91*196		71*196		101*196		111*206		101*206		91*206		60*190		91*206		105*207	
WIDOK	

	Drzwi drewniane osiecznika drewniana Okleina CPL gr 0,7mm										Drzwi drewniane o odp ogniowej z samozamykaczem						drzwi zewn trzne		Drzwi szklano aluminiowe wewnętrzne o odp ogniowej z samozamykaczem				okno zewnętrzne z wbudowanym oknem podawczym przesuwnym w pionie - COPAL ze wspomaganie pneumatycznym podnoszenia Parapet wewnętrzny z płyty OSB laminowany Parapet zewn jak dla istniejących okien		drzwi szklano-aluminiowe wiatrolapu		
OZNACZENIE NA RZUTACH	D1	D1a	D2	D2a	D3	D4	D3a	Dp1	Dp2	Dp3	EI30p	EI30	EI30	EI30	EI30 drzwi rewizyjne na poddasze	EIS60	Dz	A1 EI30	A2 EI30	A3 EI30	A8	A9					
	klamka ze st nierdz. zamek patentowy			klamka ze st nierdz. zamek patentowy kratka wentylacyjna	klamka ze st nierdz. zamek patentowy		uchwyt galkowy ze stali nierdz. zamek do wc kratka wentylacyjna		klamka ze st nierdz. zamek patentowy			klamka ze st nierdz. zamek patentowy						klamka ze st nierdz. zamek patentowy kolor drzwi jak pozostałych drzwi zewnętrznych (odrębna dokumentacja)		naswietle EI60		drzwi z kontrolą dostępu		skrzydło podnoszone z uszczelnieniem			
	dopasować wysokość do istniejącej						kratka wentylacyjna													97 200				ok 117			
WYMIARY szer/wys W ŚWIETLE OSIECZNICY	100*220	90*220	90*200	90*200	80*200	80*40*200	80*200	90*190	80*190	60*190	90*190	100*200	90*200	80*200	71*196	80*200	90*200										
WYMIARY szer/wys W ŚWIETLE OSCIEŻY	111*226	101*226	101*206	101*206	91*206	131*206	91*206	101*196	91*196	71*196	101*196	111*206	101*206	91*206	80*190	91*206	105*207										
WIDOK																											
SZTUK	LEWE PRAWO	LEWE PRAWO	LEWE PRAWO	LEWE PRAWO	LEWE PRAWO	LEWE PRAWO	LEWE PRAWO	LEWE PRAWO	LEWE PRAWO	LEWE PRAWO	LEWE PRAWO	LEWE PRAWO	LEWE PRAWO	LEWE PRAWO	LEWE PRAWO	LEWE PRAWO	LEWE PRAWO	LEWE PRAWO	LEWE PRAWO	LEWE PRAWO	LEWE PRAWO	LEWE PRAWO	LEWE PRAWO	LEWE PRAWO	LEWE PRAWO	LEWE PRAWO	
PIWNICE						1		2	2	1	1																
PARTER			1	1			1						1	1	1	2		1				1					
1 PIETRO	1	1	1		2	2	2		1	2			1					1			1						
2 PIETRO	1	1		1	2									1		2	2			1							
RAZEM	2	2	1	1	3	3	2	2		1	2	2		1	1	3	4	2	2	1	1	1	1				
awaga ! wymiary dopasowa do istniej cych lub zmienionych otworów																						Investor	Komenda Wojewódzka Policji w Katowicach Katowice ul. Lompy 18		ARCHITEKTURA		
																						Temat	REMONT I PRZEBUDOWA BUDYNKU NR4 NA TERENIE OOP KWP przy ul. Koszarowej 17 w Katowicach		Rys. nr 18		
																						Projektował	Biuro Projektowania i Realizacji Budownictwa Andrzej Wojnar Architekt 41819 Zabrze ul. Franciszka ska 28 b/11 tel 275-26-98 tel/fax 275-28-61		mgr inż. arch Andrzej Wojnar upr nr615/81	12.2011	
																						Sprawdził			mgr inż. arch Magdalena Wojciechowska upr nr 1498		
																						ZESTAWIENIE STOLARKI I LUSARKI ALUMINIOWEJ			Skala 1:50		