


PRZEKRÓJ C-C


folia kubelkowa
styropian ekstrudowany
styrofoam - 5 cm
Combiflex C2
wyrównanie ściany zaprawą
z dodatkiem Asoplast MZ
istniejąca ściana z cegły

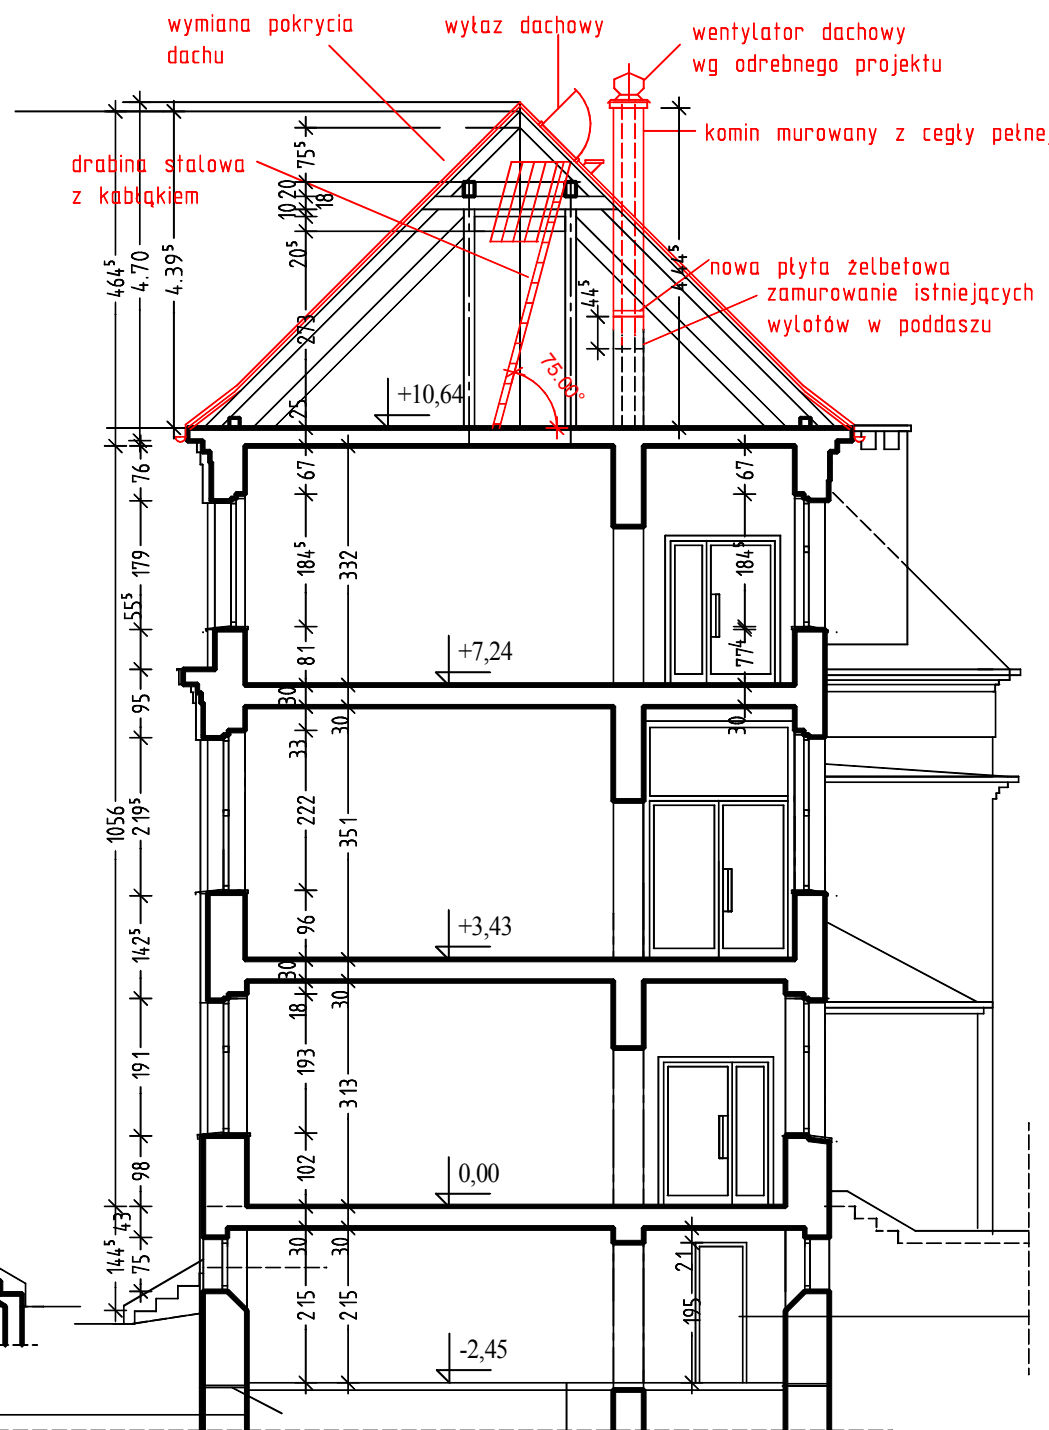

PRZEKRÓJ A-A

folia kubelkowa
styropian ekstrudowany
styrofoam - 5 cm
Combiflex C2
wyrównanie ściany zaprawą
z dodatkiem Asoplast MZ
istniejąca ściana z cegły

gres
Aquafin 2K
gładz cement -2 cm
istniejące podłoże betonowe

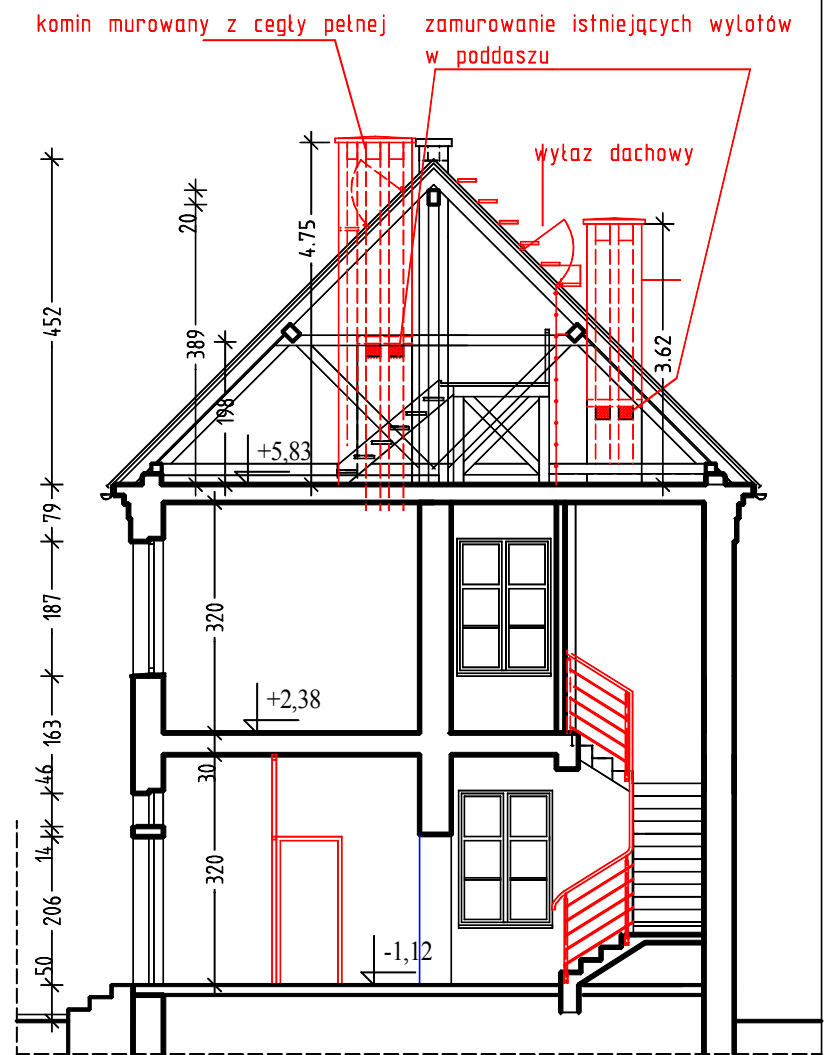

PRZEKRÓJ B-B

Inwestor	Komenda Wojewódzka Policji w Katowicach Katowice ul. Lompy 18	ARCHITEKTURA
Temat	REMONT I PRZEBUDOWA BUDYNKU NR4 NA TERENIE OOP KWP przy ul. Koszarowej 17 w Katowicach REMONT DACHU	Rys. nr 13
Projektował	Biuro Projektowania i Realizacji Budownictwa Andrzej Wojnar Architekt 41819 Zabrze ul. Franciszkańska 28 b/11 tel 275-26-98 tel/fax 275-28-61	mgr inż arch Andrzej Wojnar upr nr615/81
		7.2011

PRZEKROJE A-A B-B C-C

Skala 1:100