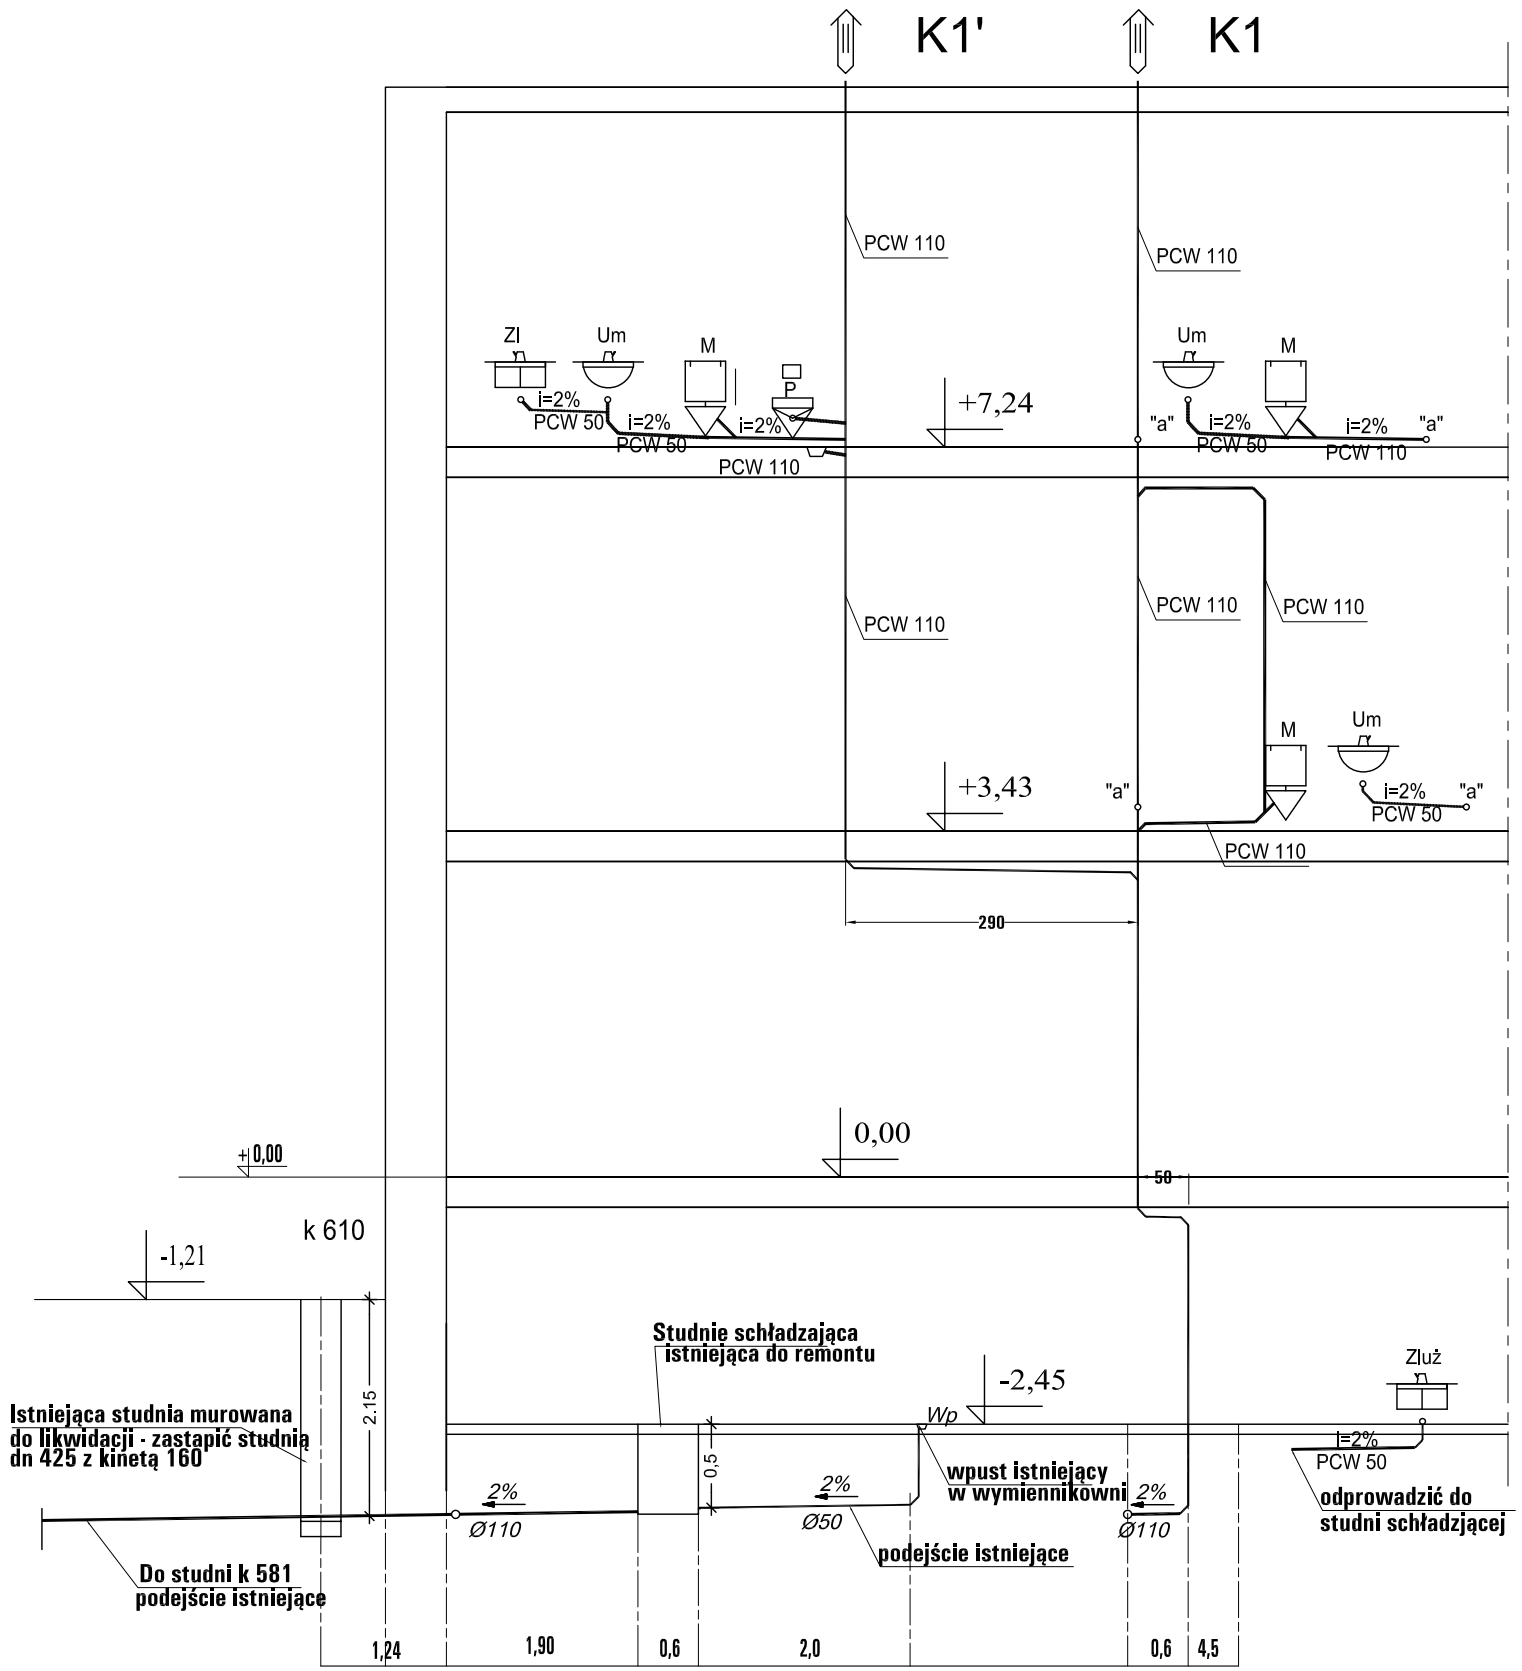

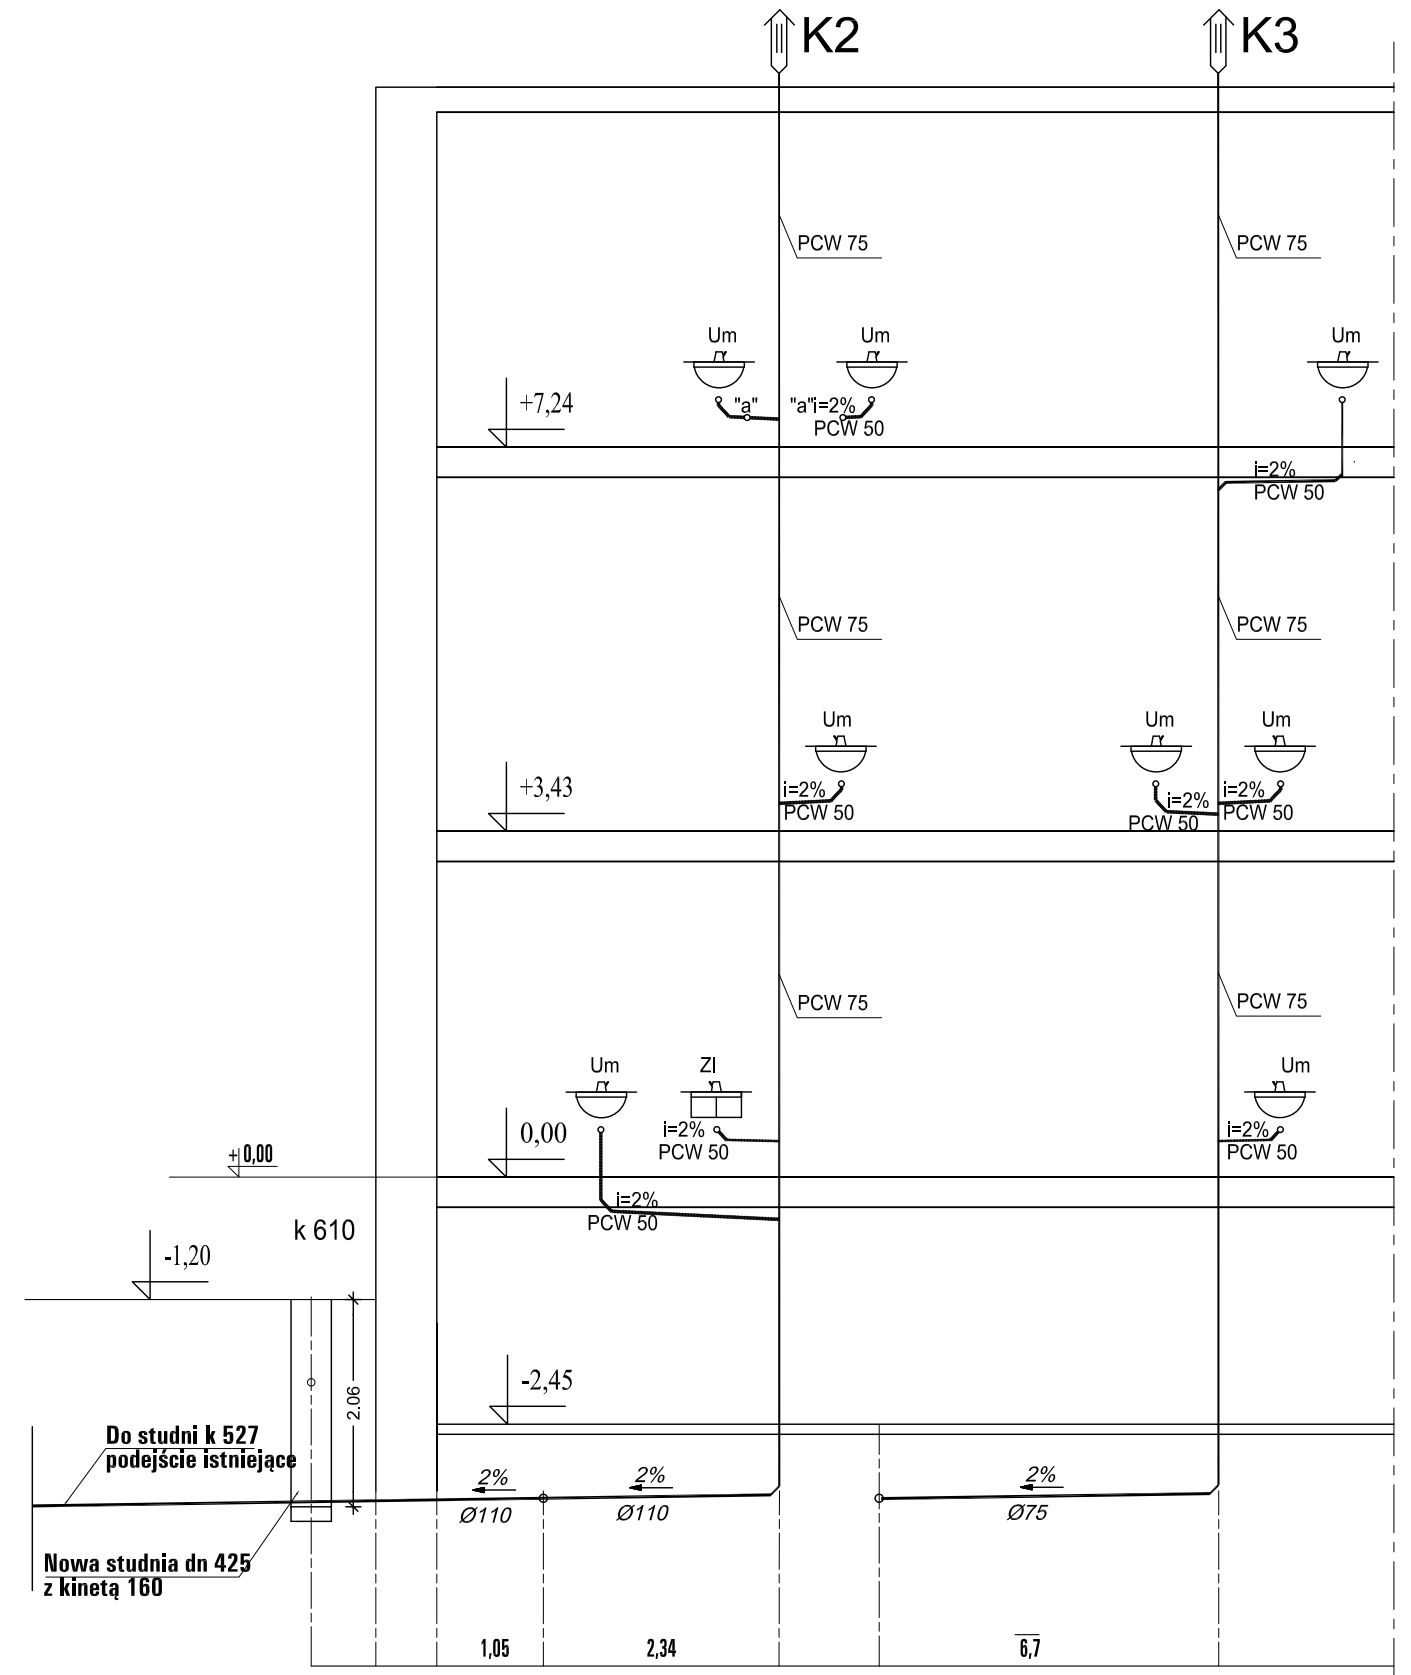

LEGENDA

———	*Projektowana kanalizacja*
Pis	*Pisuar*
Um	*Umywalka*
N	*Natrysk*
Zl	*Zlew*
M	*Muszla*
Wp	*Wpust podłogowy*
K1	*Pion kanalizacji sanitarnej*

Inwestor	**Komenda Wojewódzka Policji w Katowicach Katowice ul. Lompy 18**		
Temat	**RENONT I PRZEBUDOWA BUDYNKU NR 4 NA TERENIE OOP KWP przy ul. Koszarowej w Katowicach**		**09.2011 1:75**
Projektował	**Biuro Projektowania i Realizacji Budownictwa Andrzej Wojnar Architekt 41819 Zabrze ul. Franciszkańska 28 b/11 tel 275-26-98 tel/fax 275-28-61**	**mgr inż. Ewa Kolonko nr upr 501/86**	
Opracował		**mgr inż. Zbigniew Kolonko**	
Sprawdził		**mgr inż. Brygida Mrowiec nr upr 133/93**	
Instalacja wod - kan ROZWINIĘCIE INSTALACJI KANALIZACYJNEJ - PIONY K1 ÷ K3			**Rysunek nr WK/W-05**