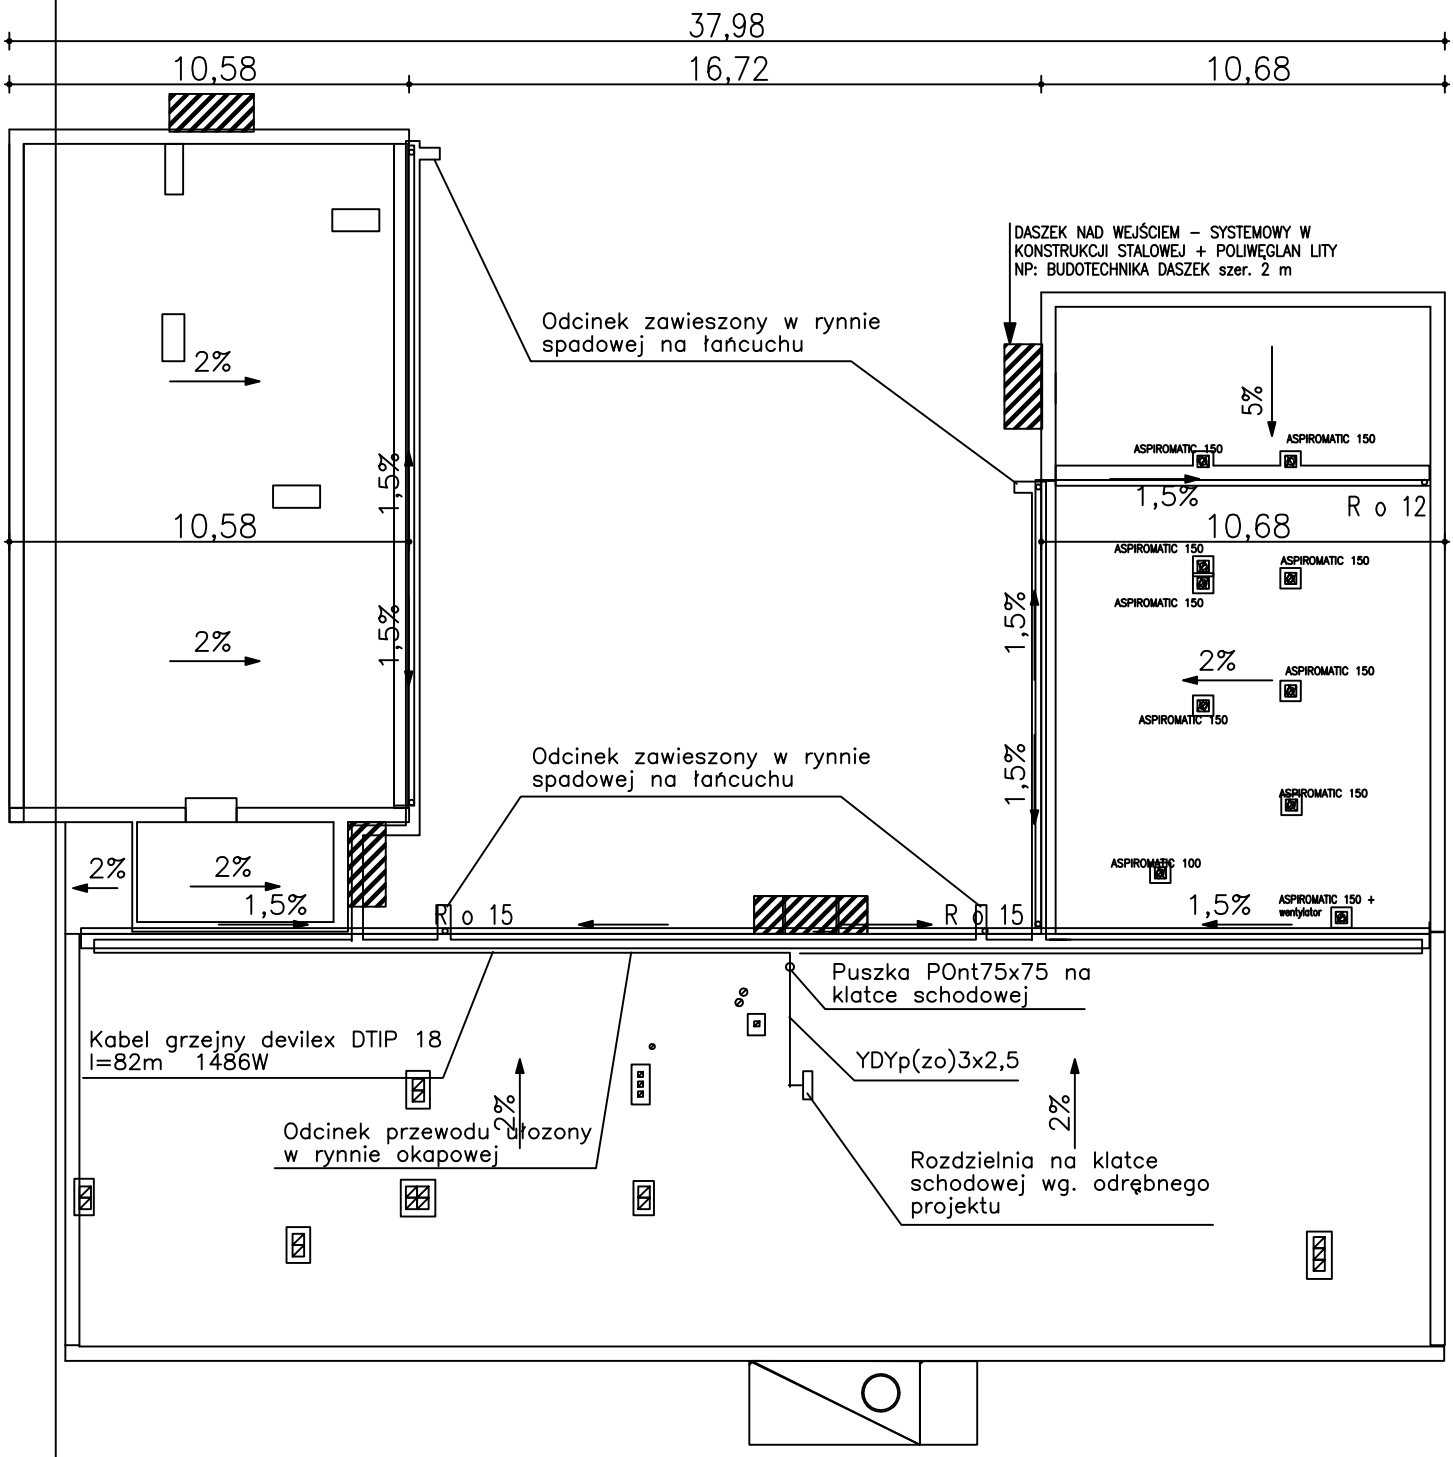

PROFIL	"PROFIL" P.P.U.H. INNOWACYJNE SYSTEMY GRZEWCZE Józefowski & Oleksik 42–200 Częstochowa, ul. Dekabrystów 33, paw.38					
Nazwa i adres obiektu budowlanego	Budynek Komendy Powiatowej Policji w Kłobucku przy ul. Bohaterów Bitwy pod Mokrą 6					
Nazwa opracowania	*Koncepcja budowlana standaryzacji, termomodernizacji i remontu*					
Przedmiot rysunku	*Plan instalacji ogrzewania rynny*				*Skala* 1: 200	*Nr rys.* 7.7.
2240/12	*Imię*	*Nazwisko*	*Specjalność*	*Nr upr. budowlanych*	*Data*	*Podpis*
Projektant	STANISŁAW	HAMARA	instalacje elektryczne	TO-III/83861/18/76	12.2012	
Sprawdzający	KRZYSZTOF	PACUD	instalacje elektryczne	SLK/OKK/ 7131.7132/0478/04	12.2012	