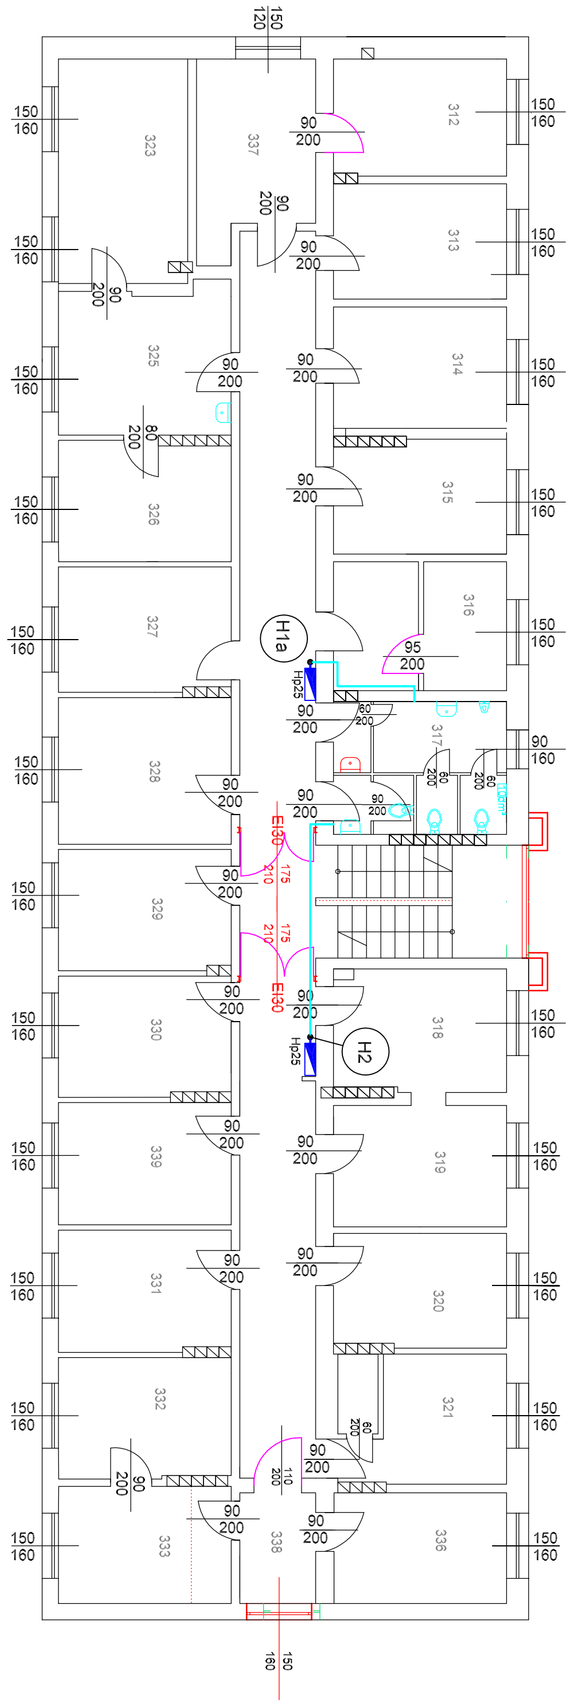

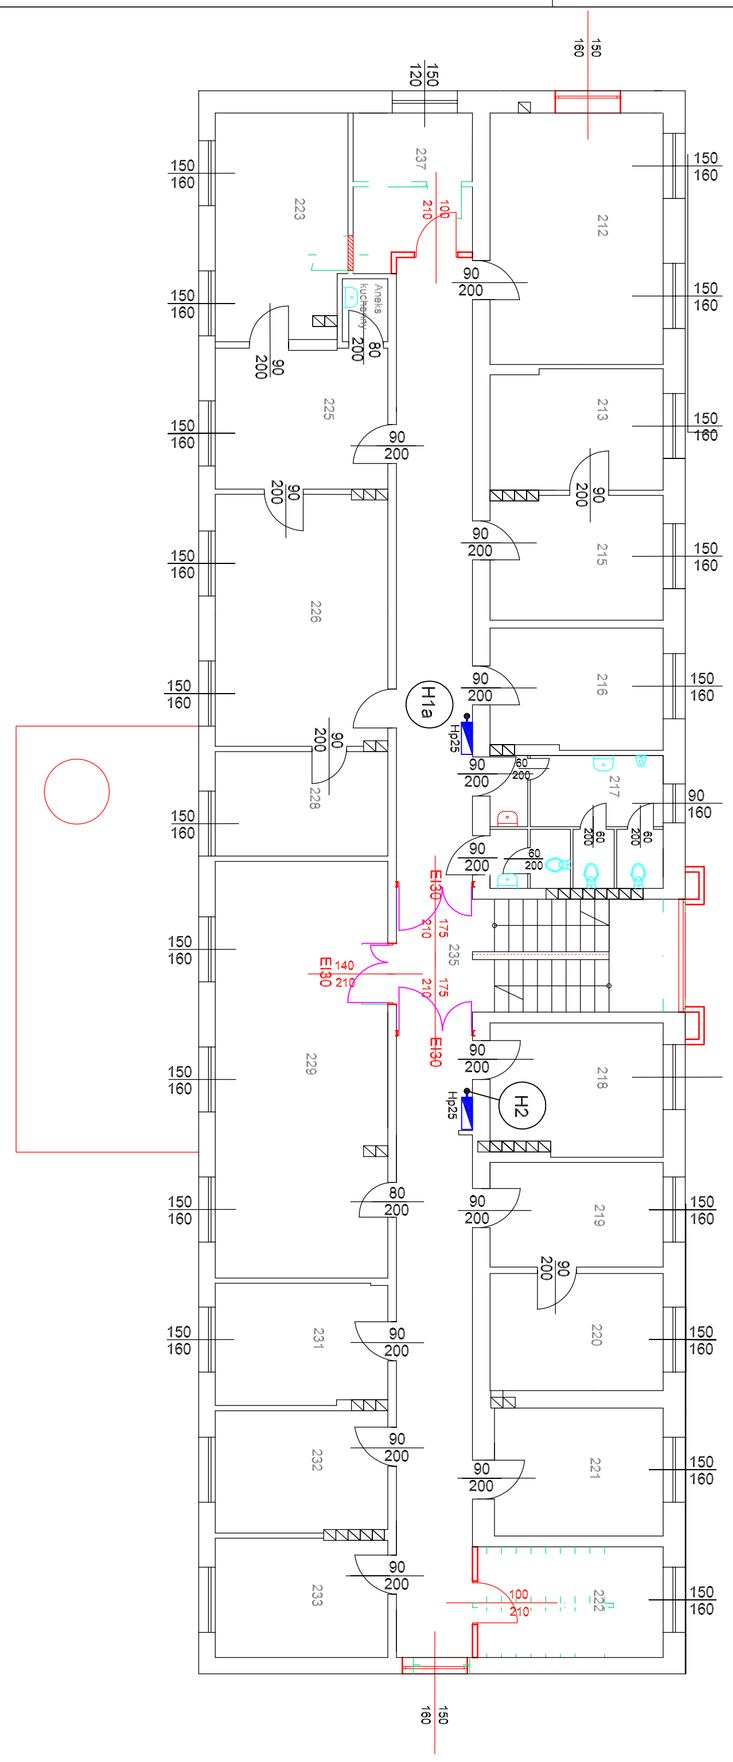

PROFIL "PROFIL" P.P.U.H. INNOWACYJNE SYSTEMY GRZEWCZE
Józefowski & Oleksik 42–200 Częstochowa, ul. Dekabrystów 33, paw.38

Nazwa i adres obiektu budowlanego	Budynek Komendy Powiatowej Policji w Kłobucku przy ul. Bohaterów Bitwy pod Mokrą 6					
Nazwa opracowania	Koncepcja budowlana standaryzacji, termomodernizacji i remontu					
Przedmiot rysunku	Rzut II piętra - modernizacja instalacji wod.-kan.				Skala 1:100	Nr rys. 6.9
2240/12	Imię	Nazwisko	Specjalność	Nr upr. budowlanych	Data	Podpis
Projektant	WIESŁAW	JÓZEFOWSKI	instalacje sanitarne	46/75/Kt	12.2012	
Sprawdzający	MIROSŁAW	OLEKSIK	instalacje sanitarne	UAN-VIII-7342/345/94 UAN.VIII/83861/43/86	12.2012	

WYKAZ POMIESZCZEŃ
312 BIURO
313 BIURO
314 BIURO
315 BIURO
316 CDN+KSERO
317 WC
318 BIURO
319 BIURO
320 BIURO
321 BIURO
322 BIURO
323 BIURO
325 BIURO
326 BIURO
327 BIURO
328 BIURO
329 BIURO
330 BIURO
331 BIURO
332 ARCHIWUM
333 BIURO
336 BIURO
337 BIURO
338 KORYTARZ
339 BIURO

PROFIL "PROFIL" P.P.U.H. INNOWACYJNE SYSTEMY GRZEWCZE
Józefowski & Oleksik 42–200 Częstochowa, ul. Dekabrystów 33, paw.38

Nazwa i adres obiektu budowlanego	Budynek Komendy Powiatowej Policji w Kłobucku przy ul. Bohaterów Bitwy pod Mokrą 6					
Nazwa opracowania	Koncepcja budowlana standaryzacji, termomodernizacji i remontu					
Przedmiot rysunku	Rzut I piętra - modernizacja instalacji wod.-kan.				Skala 1:100	Nr rys. 6.8
2240/12	Imię	Nazwisko	Specjalność	Nr upr. budowlanych	Data	Podpis
Projektant	WIESŁAW	JÓZEFOWSKI	instalacje sanitarne	46/75/Kt	12.2012	
Sprawdzający	MIROSŁAW	OLEKSIK	instalacje sanitarne	UAN-VIII-7342/345/94 UAN.VIII/83861/43/86	12.2012	

WYKAZ POMIESZCZEŃ
212 BIURO
213 BIURO
214 BIURO
215 BIURO
216 BIURO
217 WC
218 BIURO
219 BIURO
220 BIURO
221 BIURO
222 BIURO
223 BIURO
225 SEKRETARIAT
226 BIURO
228 POK. WYPOCZYNKOWY
229 SALA WYKŁADOWA
231 BIURO
232 BIURO
233 BIURO
235 KORYTARZ
237 DELTA